

3. September 2012

Projekt Nr.: 2.054.3.010/02

Baulinienplan Gewässerraum Parz. 59, 748 1:1000

Loobach

Stand Auflage

Vom Gemeinderat erlassen am: **22. Okt. 2012**



Der Gemeindepräsident:

Der Gemeinderatsschreiber:

Öffentliche Planaufgabe: **- 9. Juli 2013 - - 7. Aug. 2013**

Vom Baudepartement des Kantons St.Gallen genehmigt am: **17. APR. 2014**

Mit Ermächtigung der Leiter des Amtes für Raumentwicklung und Geoinformation:

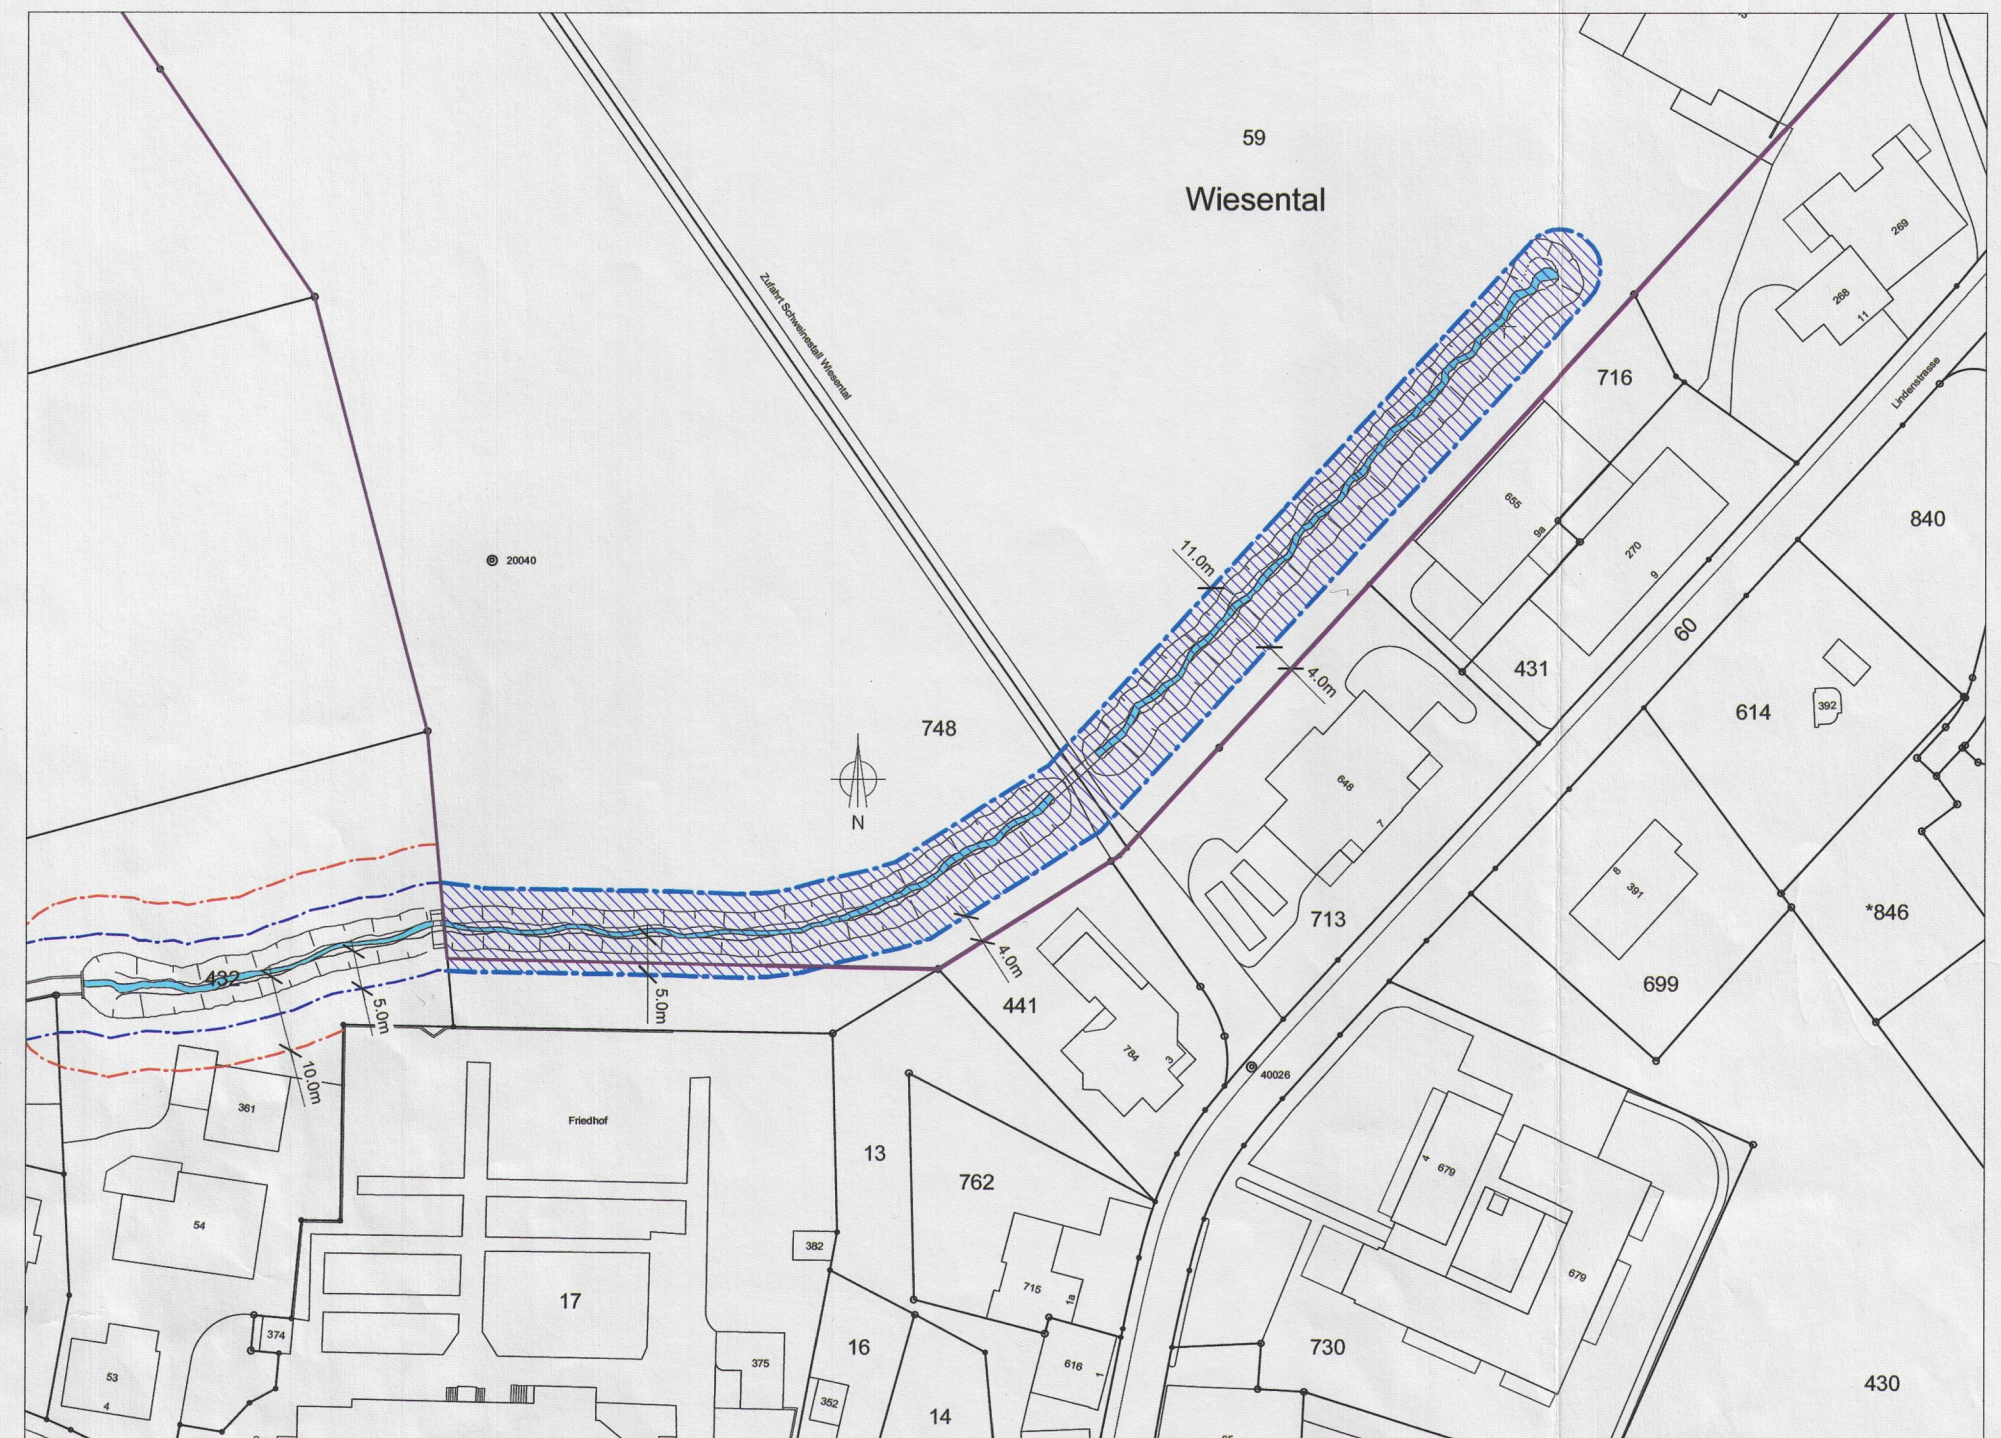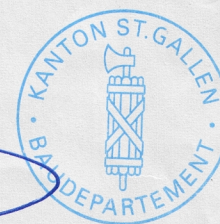

Legende

Festlegungen

--- Gewässerabstandslinie für Anlagen

Hinweis

--- Gewässerabstandslinie für Bauten

--- Gewässerabstandslinien für Anlagen

▨ Gewässerraum

~ Gewässer (Bachöffnung Loobach)

— Bauzonengrenze Siedlungsgebiet

gemäss Gewässerabstandslinienplan
Loobach, gen. 15.12.2008

gemäss Gewässerabstandslinienplan
Loobach, gen. 15.12.2008

gemäss Art. 41a GSchV