



KANTON ST. GALLEN

GEMEINDE MOSNANG

UEBERBAUUNGSPLAN UNTERDORF (BAULINIENPLAN)

Mst. 1:2000

Vom Gemeinderat beschlossen am: 30. Aug. 1984


Der Gemeindammann:

Der Gemeinderatsschreiber:

Oeffentlich aufgelegt vom: 10. Sept. bis: -9. Okt. 1984

Vom Baudepartement des Kt. St. Gallen,
genehmigt am : 29. Okt. 1984


Der Vorsteher des Baudepartementes:

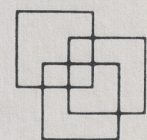

THEO STIERLI + PARTNER AG
BÜRO FÜR RAUMPLANUNG
8033 ZÜRICH, POSTFACH TEL 01 362 46 47

Sachbearbeiter	Str	Plandatum	16.8.1984	Anderungen		Auftrags Nr.	2001
Gezeichnet	d0	Plangrosse	30x63			Abgabe-Datum	17. Aug. 1984
Geprüft							

Archiv Nr.

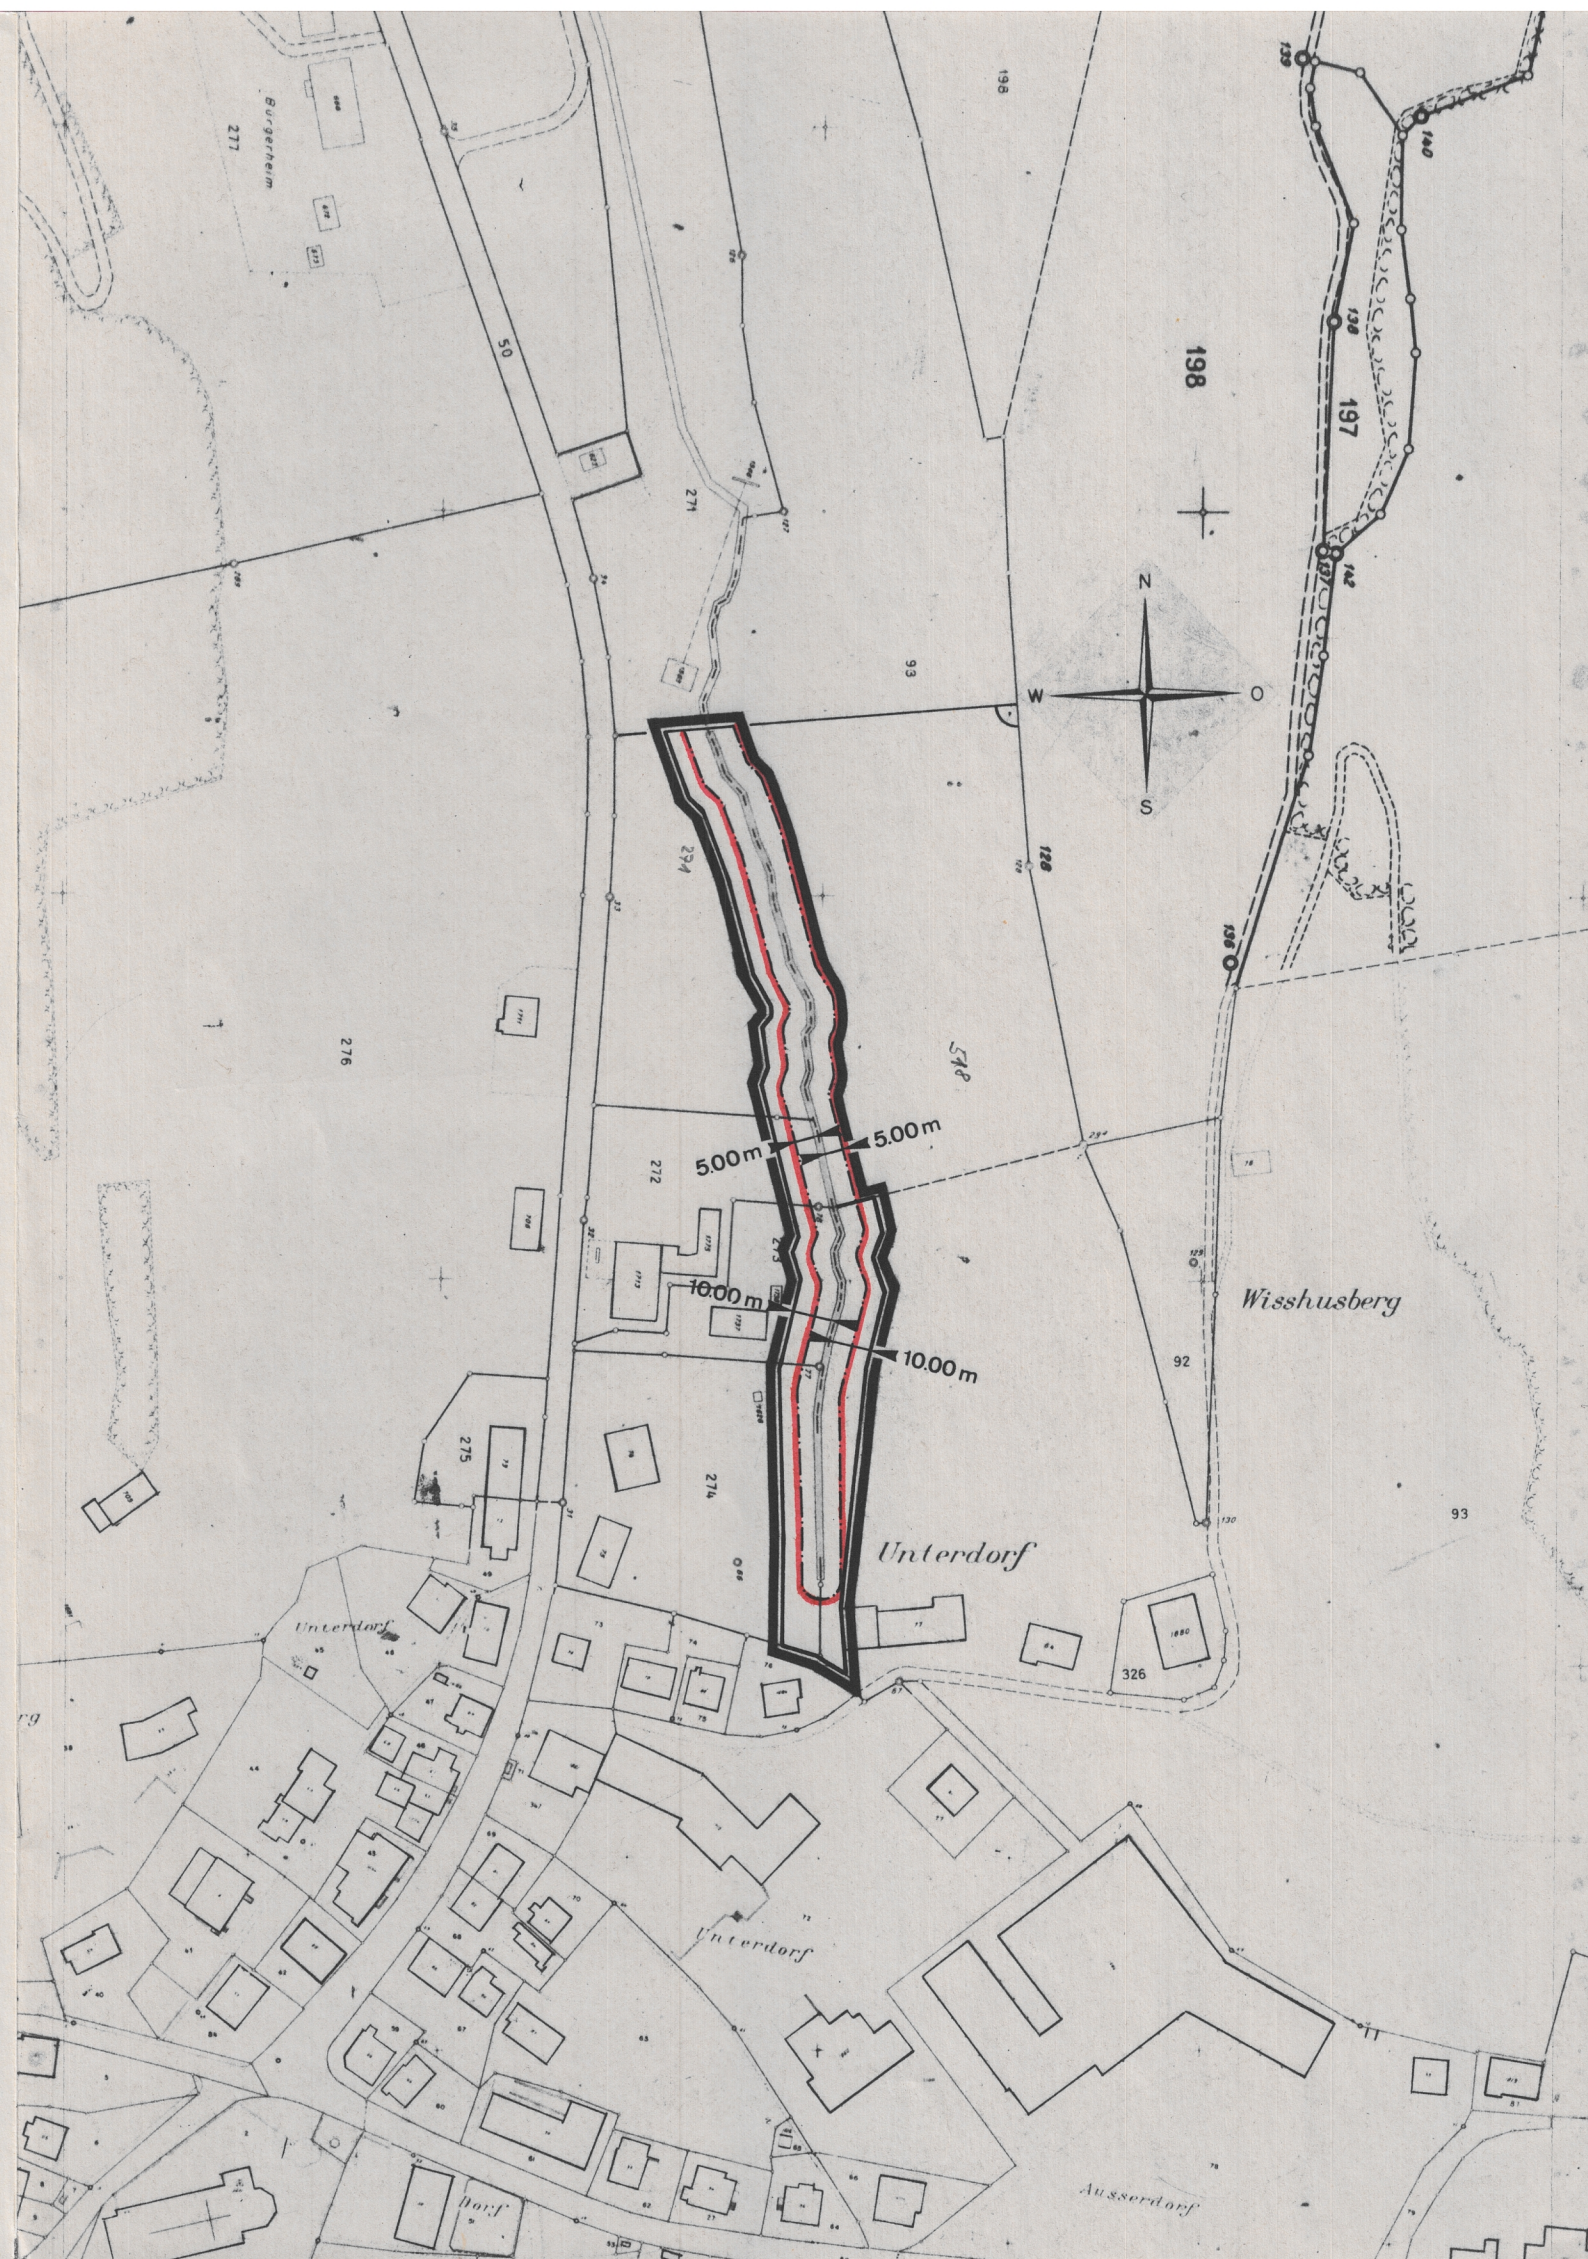

Legende

Gestützt auf Art.22 und 23 des kantonalen Baugesetzes und auf Art.5 des Gemeindegesetzes erlässt der Gemeinderat Mosnang für das im Plan umgrenzte Gebiet einen Ueberbauungsplan.

Soweit die neu ausgeschiedenen Baulinien nichts anderes bestimmen, gelten die Vorschriften des Baureglementes (BR) der Politischen Gemeinde Mosnang.

- Gültigkeitsbereich
- Baulinie für Anlagen
(Baulinie zur Reduktion des Gewässerabstandes
gemäss Art.59 Abs.5 Baugesetz)
- Gewässer