


Änderung Kernzonenplan Parz. Kat. Nr. 40

Mst. 1 : 1'000

Vom Gemeinderat erlassen am 30. Jan. 2017
Der Gemeindepräsident [Signature] Der Gemeinderatsschreiber [Signature]
Öffentlich aufgelegt vom - 7. Feb. 2017 bis - 8. März 2017
Dem fakultativen Referendum unterstellt vom 21.3.2017 bis 19.4.2017
Vom Baudepartement des Kantons St. Gallen genehmigt am 28. APR. 2017
Mit Ermächtigung [Signature]
Der Leiter des Amtes für Raumentwicklung und Geoinformation

Grösse: 30/84 Gez.: aw Kontr.: PH
Plotfile: P:\p_2351_Flums\05_TZP_Parz_KAT_40_Flums_TZP_Parz_KAT_40_plotfile.dwg

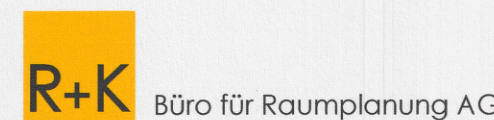

Remund + Kuster
Churerstrasse 47 Tel 055 415 00 15
Postfach 147 info@rkplaner.ch
8808 Pfäfers SZ www.rkplaner.ch

Kernzonenplan rechtskräftig

Hinweise

- Bereich B (Bestehende Gebäude herkömmlicher Art)
- Bestehende Gebäudegrundflächen
- Bereich C (Für das Ortsbild erwünschte Gebäude sowie Ersatz bestehender Gebäude)
- 150 Maximale Gebäudegrundfläche in m²
- Bereich D




Änderungsplan

Festlegungen

- Änderung Bereich D
- Erweiterung Bereich B (Bestehende Gebäude herkömmlicher Art)
- 150 Aufhebung Bereich C und maximale Gebäudegrundfläche in m²

Hinweis

- Aufhebung Schutzobjekt A in separatem Verfahren "2. Änderung vom 5. Dezember 2016 zum Kernzonenreglement" gemäss GRB vom 5.12.2016, öffentlich aufgelegt vom 13.12.2016 bis 11.01.2017.

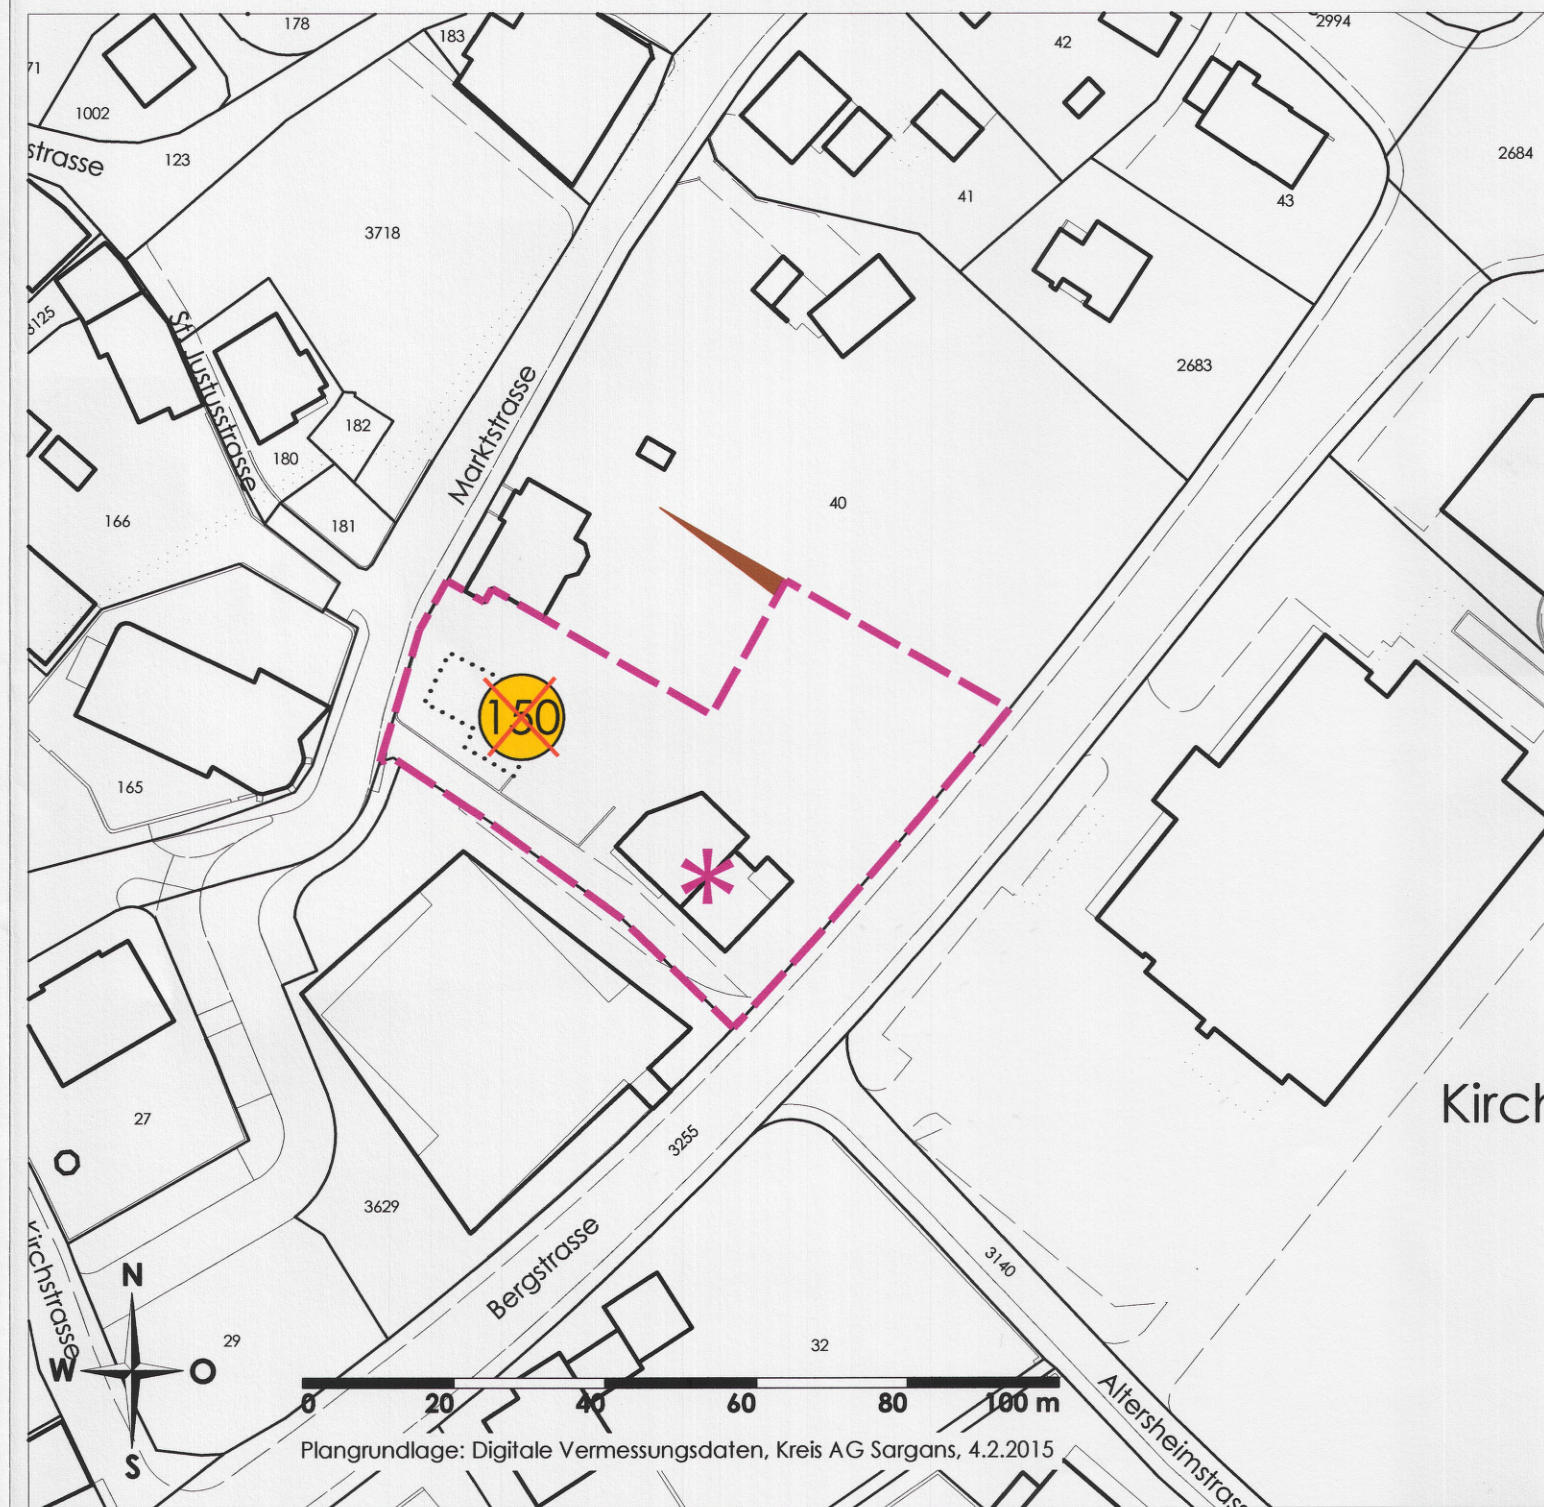

Kernzonenplan mit Änderungen

