



Gemeinde Altstätten

Abgrenzung des Waldareales im Bereich der Bauzonen

(Waldfestlegung)

Detailplan zum Zonenplan Lienz

(Zehenfeld)

Waldgrenzen vom Volkswirtschaftsdepartement des Kantons
St. Gallen erlassen am: 31. Mai 1994

Für das Volkswirtschaftsdepartement des Kantons St. Gallen
Der Kantonsoberförster:

Oeffentlich aufgelegt vom: 8. Juni bis 7. Juli 1994

In Rechtskraft erwachsen am: **01. Mai 1995**

Volkswirtschaftsdepartement
des Kantons St. Gallen
Der Vorsteher
K. Mätzler
K. Mätzler, Regierungsrat

Innerhalb und unmittelbar angrenzend an die Bauzone sind in der
Gemeinde Altstätten (Zonenplan Lienz) keine weiteren Wälder im
Sinne der Waldgesetzgebung vorhanden.

FKL & PARTNER
INGENIEUR- UND GEOMETERBÜRO

9472 GRABS + 9650 NESSLAU


TELEFON GRABS: 085 / 7 26 66
TELEFON NESSLAU: 074 / 4 19 22

Plan Nr.


Aend.	Entw.	Gez.	Kontr.	Datum
—	R.R.	R.R.		30.9.93
A	R.R.	R.R.		24.5.94
B				
C				
D				

Genehmigung:

Büro	Massstab	Format
Grabs	1:500/1000	60/63

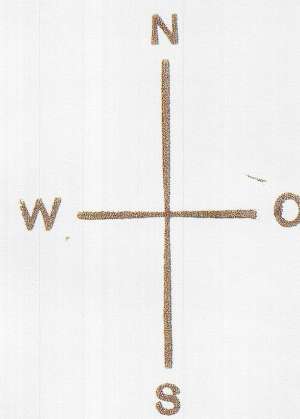


Altstätten-Lienz
Kopie aus Grundbuchplan No. 1
1:1000

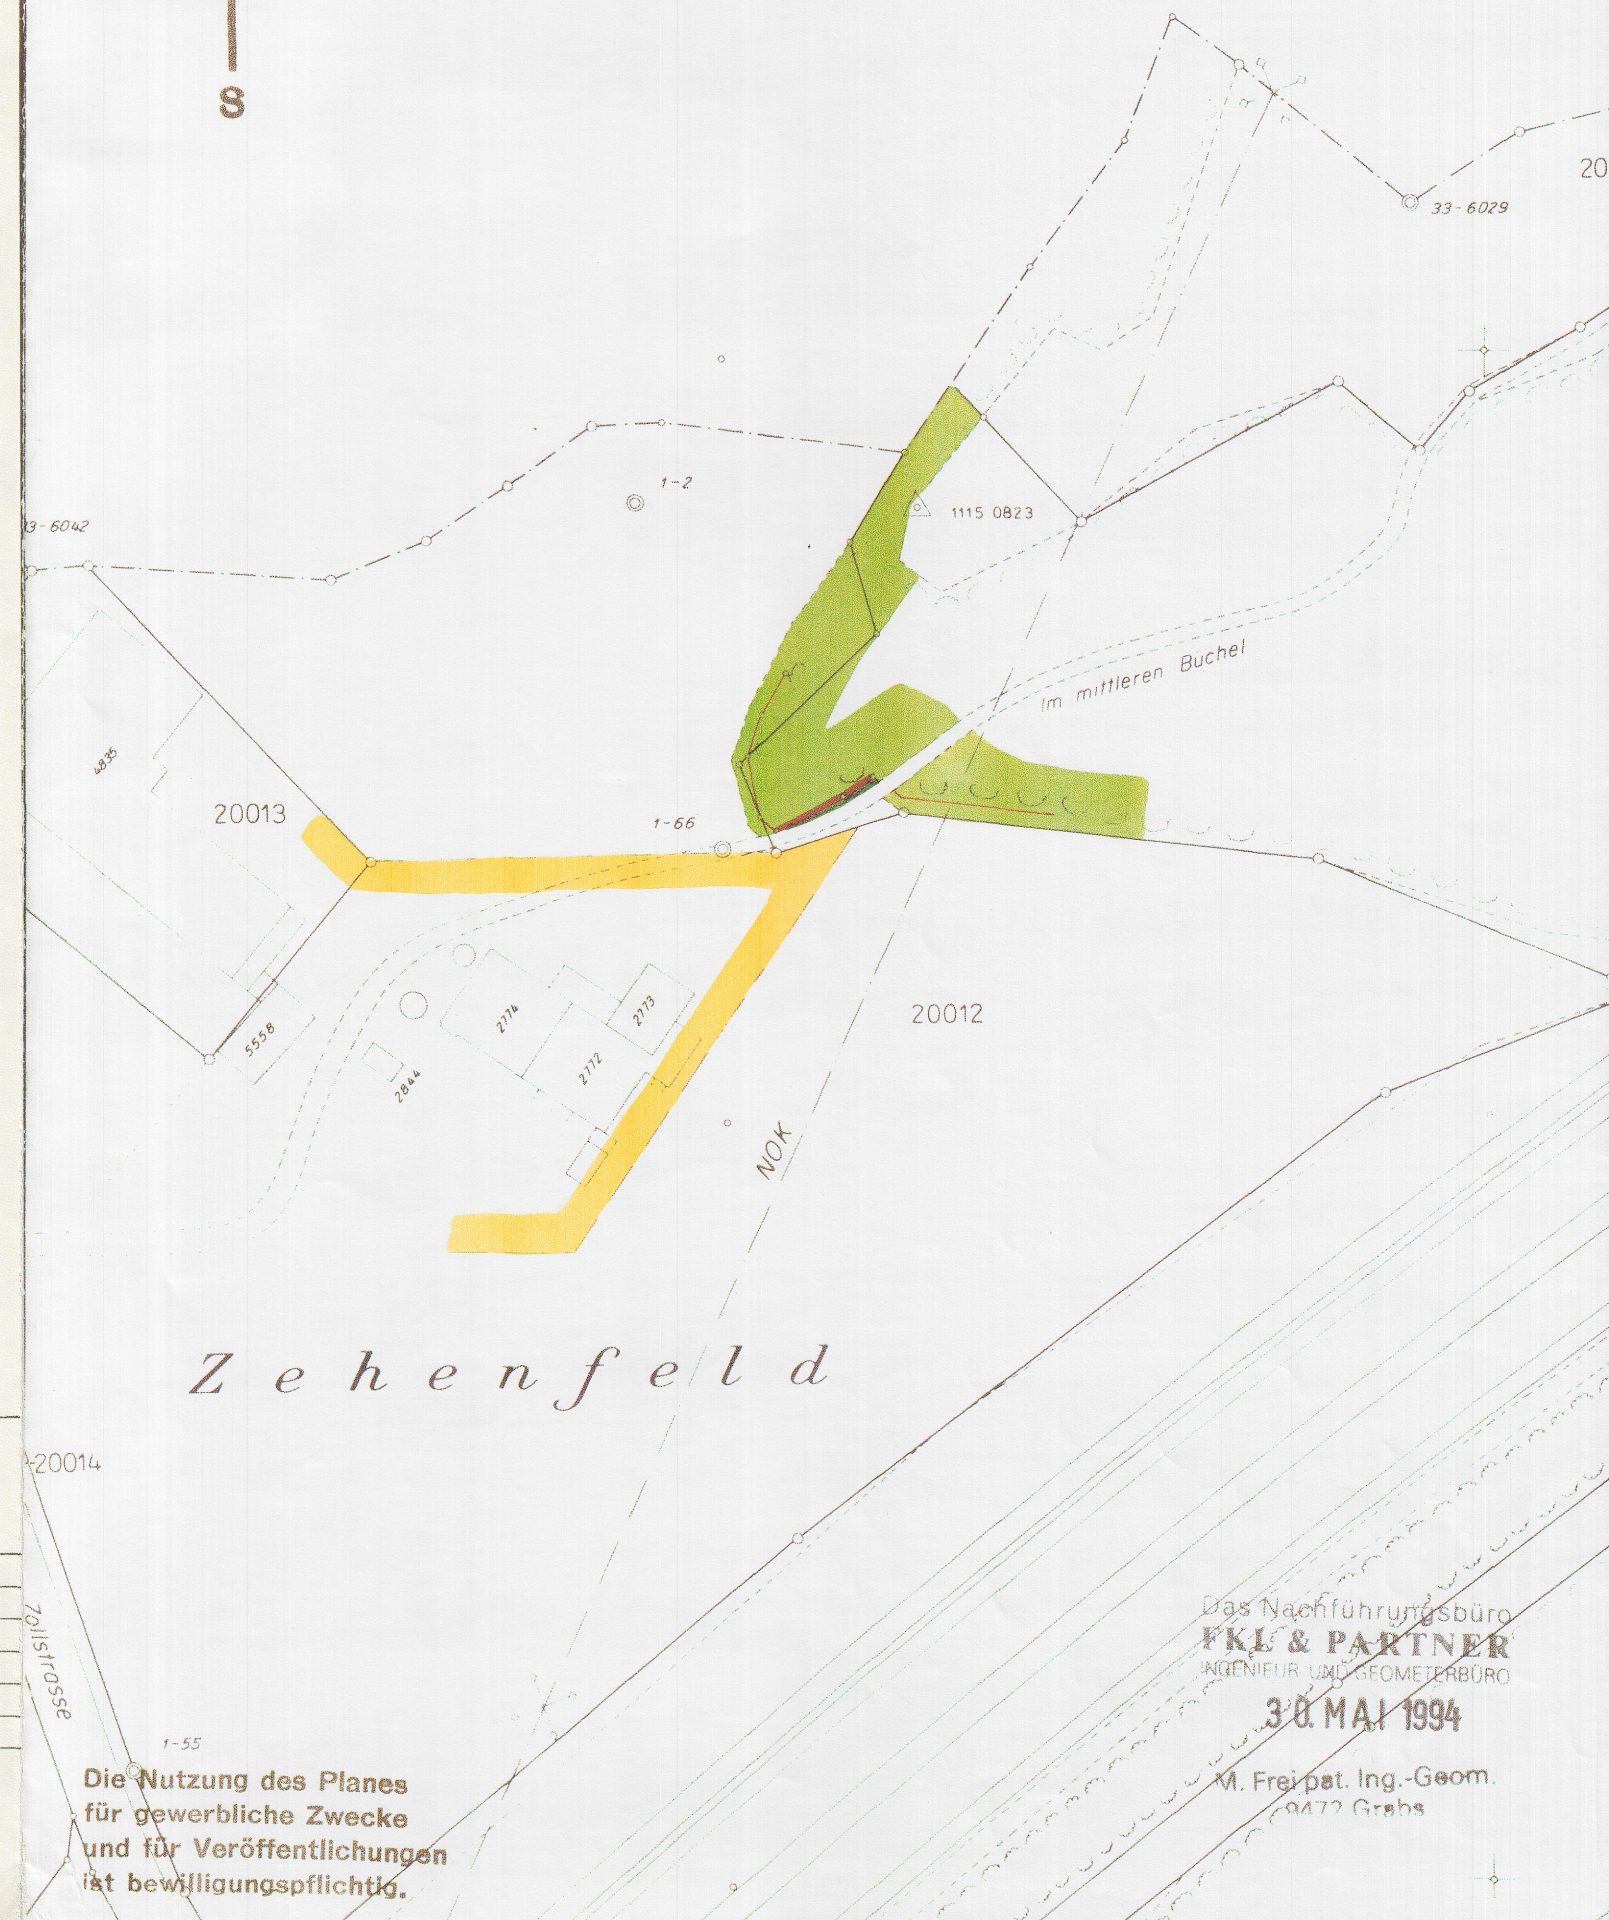


Legende:

FESTLEGUNGEN

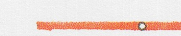

Stockgrenze

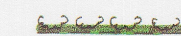

Vom Volkswirtschaftsdepartement festgelegte Waldgrenze

HINWEISE



Stockgrenze



Wald



Bauzone

Das Nachführungsbüro
FKL & PARTNER
INGENIEUR UND GEOMETERBÜRO
30. MAI 1994

M. Frey pat. Ing.-Geom.
9472 Grabs

Die Nutzung des Planes
für gewerbliche Zwecke
und für Veröffentlichungen
ist bewilligungspflichtig.