

ABGRENZUNG DES WALDAREALS (Waldfeststellung)

Detailplan zum Teilzonenplan Allmendplatz

M 1:1000

Waldgrenzen vom Kantonsforstamt St.Gallen erlassen am: 22. APR. 2002


Der Kantonsoberförster:

Öffentlich aufgelegt vom: -8. MAI 2002

bis: -6. JUNI 2002

In Rechtskraft erwachsen am: 09. OKT. 2002

Der Kantonsoberförster:

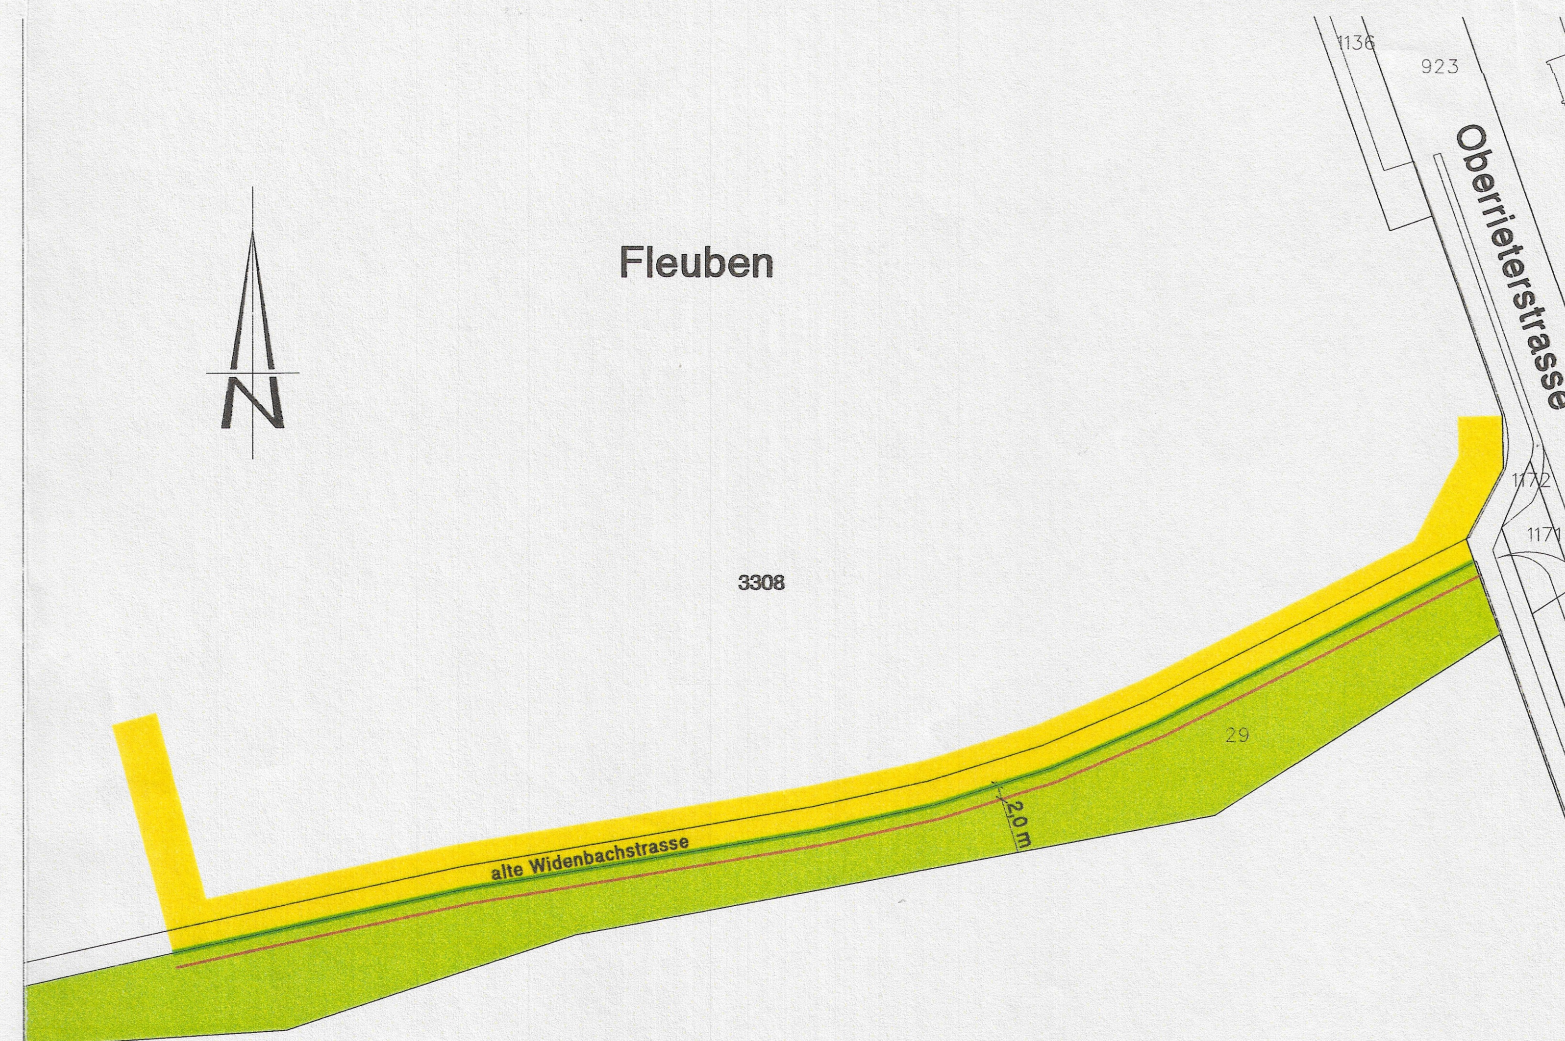

LEGENDE

Festlegungen



Stockgrenze



Waldgrenze

Hinweise



Bauzone



Wald