



Altstätten SG

ÜBERBAUUNGSPLAN HALDE / MÜHLACKER 2. ÄNDERUNG

M 1:500

Vom Gemeinderat erlassen am: 20. OKT. 1997

Der Gemeindevorsteher:

Der Gemeinderatsschreiber:

Öffentlich aufgelegt vom: 29. OKT. 1997

bis: 27. NOV. 1997

Vom Baudepartement des
Kantons St.Gallen genehmigt am: 09. Dez. 1997

~~XXXXXXXX~~
Mit Ermächtigung:
Der Leiter des Planungsamtes: Dr. P. Flaad



Strittmatter und Partner, St. Gallen



Beratende Raumplaner AG
9001 St. Gallen, Vadianstrasse 37
Tel: 071 222 43 43 Fax: 071 222 26 09

Datum: 29.9.97 Wo/em

Projekt-Nr.: 436.905

LEGENDE


Festlegungen

- Geltungsbereich der 2. Änderung
- Baulinie für Bauten und Anlagen
- Baulinie für Bauten mit einer max. Gebäudelänge bis 16.00m (inkl. Anbauten)
- Baulinie für Bauten mit einer max. Gebäudelänge über 16.00m (inkl. Anbauten)

Hinweise

- Strasse
- Gewässer offen
- Gewässer eingedolt

Innerhalb des Geltungsbereiches gilt die Baulinie vom 21. Oktober 1987 als aufgehoben.

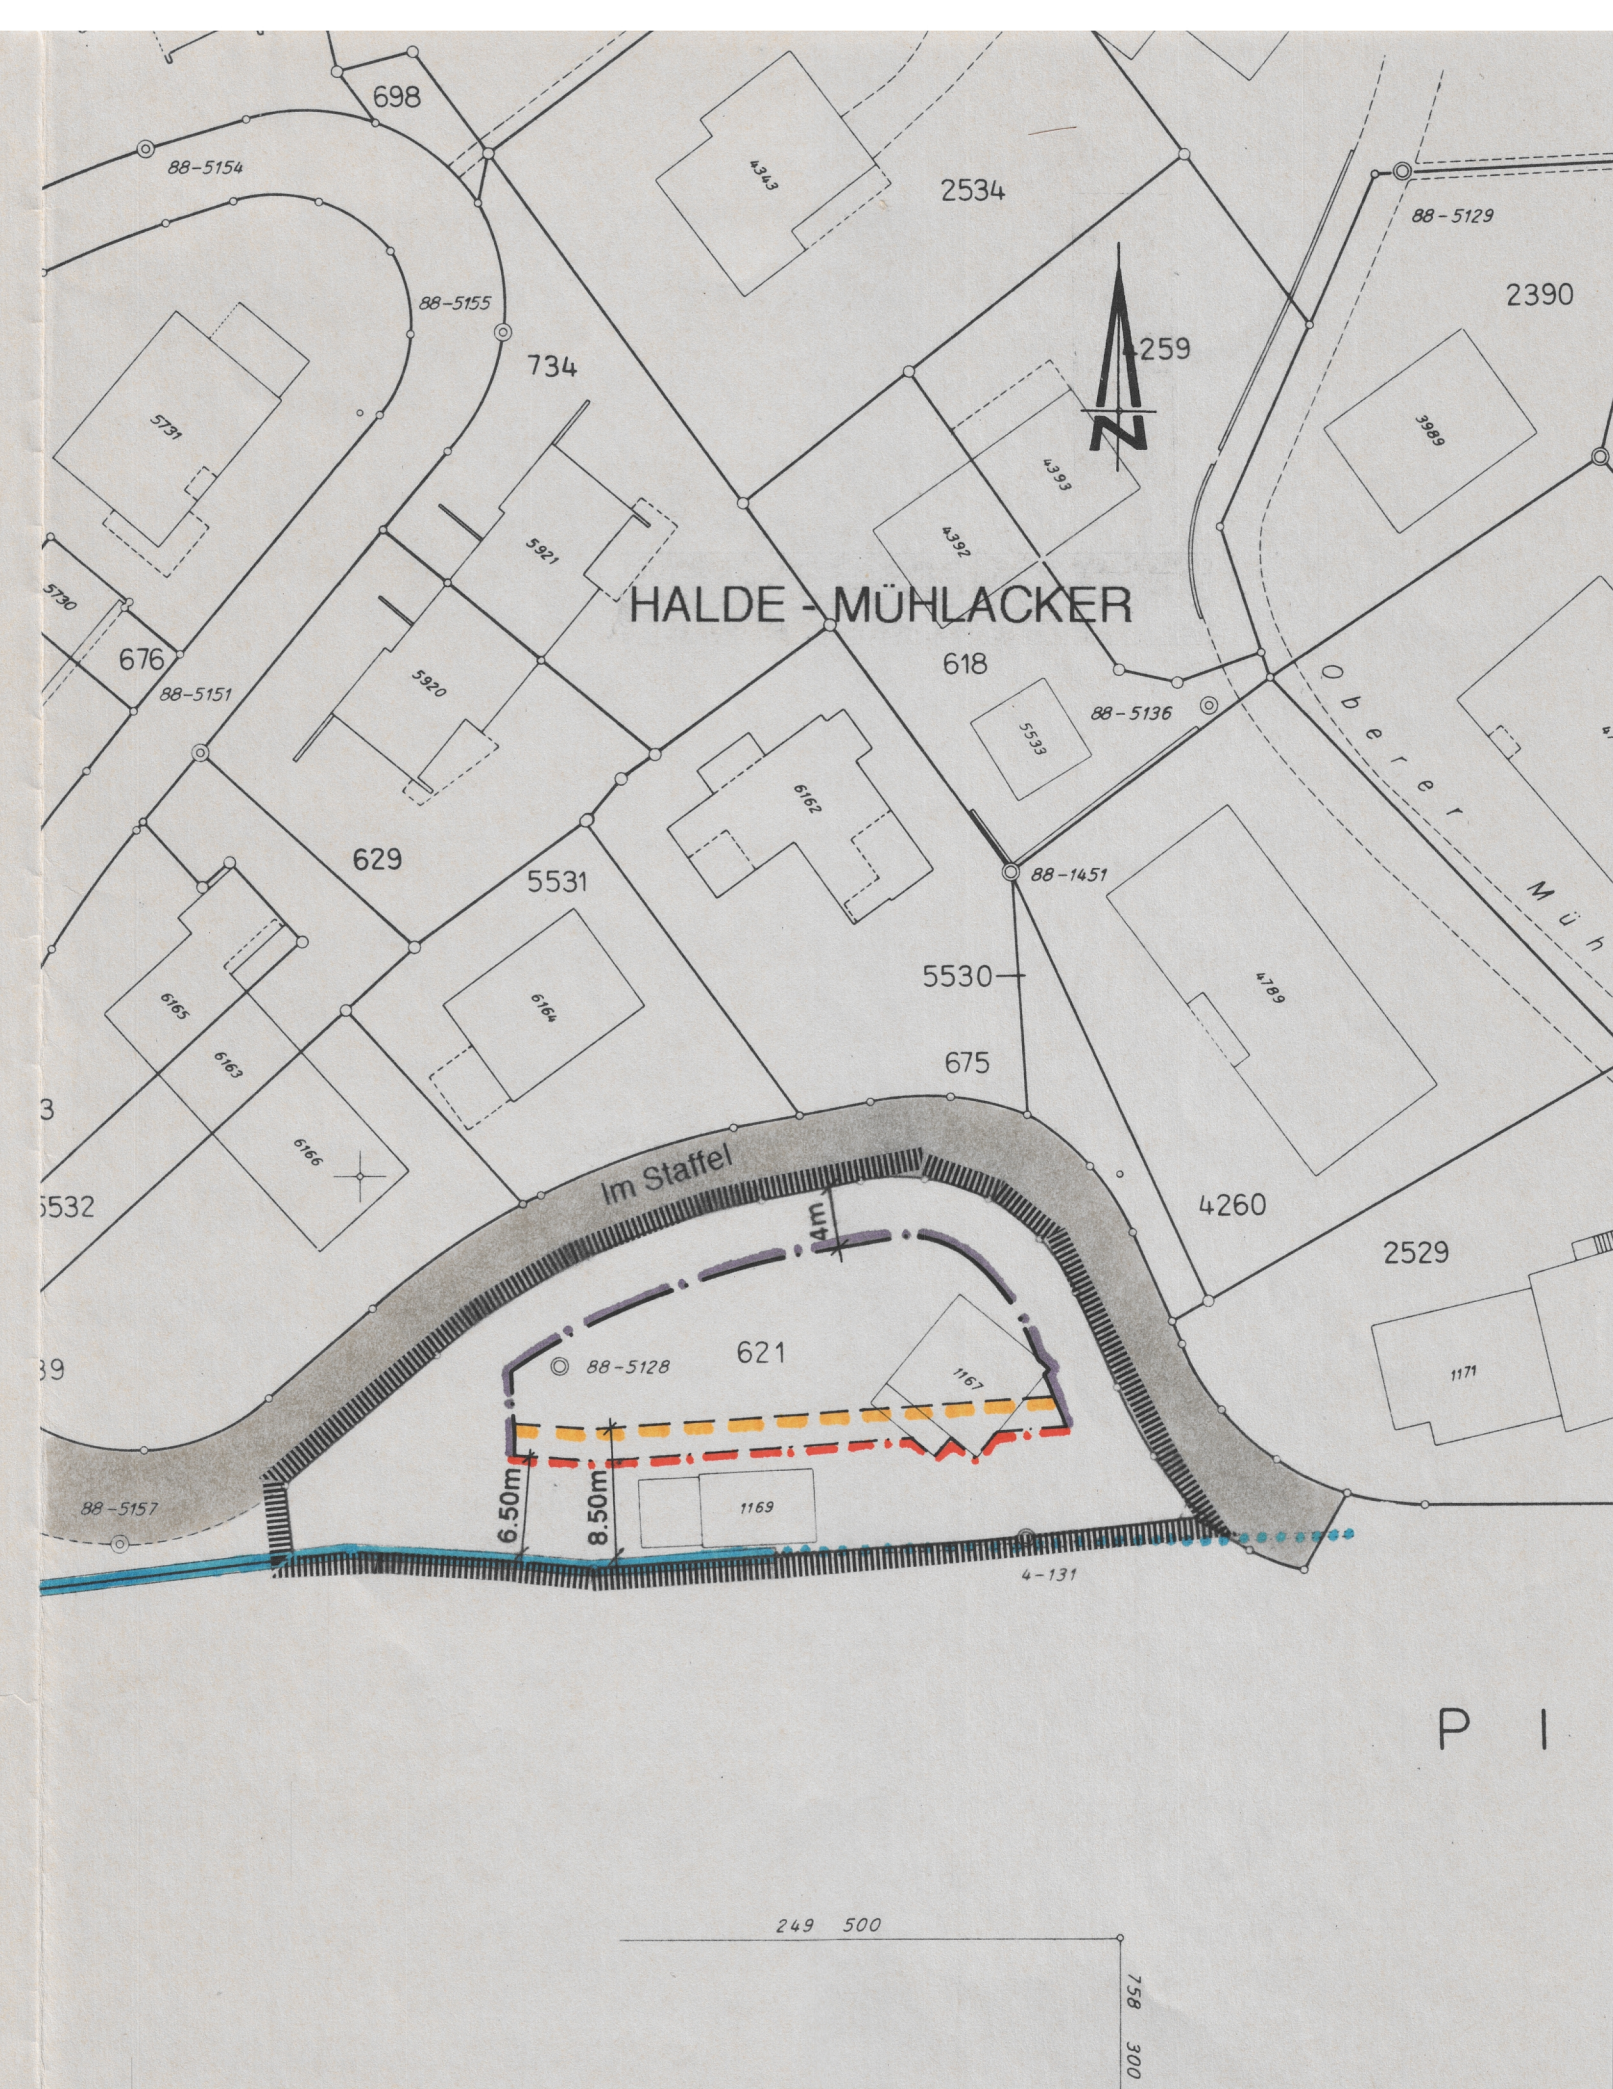

P I