

Kanton St. Gallen Gemeinde Eschenbach

Profilaufnahme Parz. Nr. 926

Situation 1:1000

Profile 1:250/250

Uznach 2.11.1989
rev. 27.2.1990

H. LUTZ
Ingenieurbüro
8730 Uznach

Legende:

Waldabstandslinie für Anlage

Terrainlinie

Projektlinie Auffüllung

Abdeckfläche 7000 m²

Auffüllung 15000 m³

BAULINIENPLAN

Waldabstand "Chälenstich" Parz. Nr. 926

Vom Gemeinderat erlassen am: 3. April 1990

Der Gemeindevorstand

Der Gemeinderatsschreiber


Öffentlich aufgelegt vom 15. August 1990
bis 13. September 1990

Vom Baudepartement des Kantons St. Gallen
genehmigt am: 15. Jan. 1991

Der Regierungsrat



Situation 1:1000

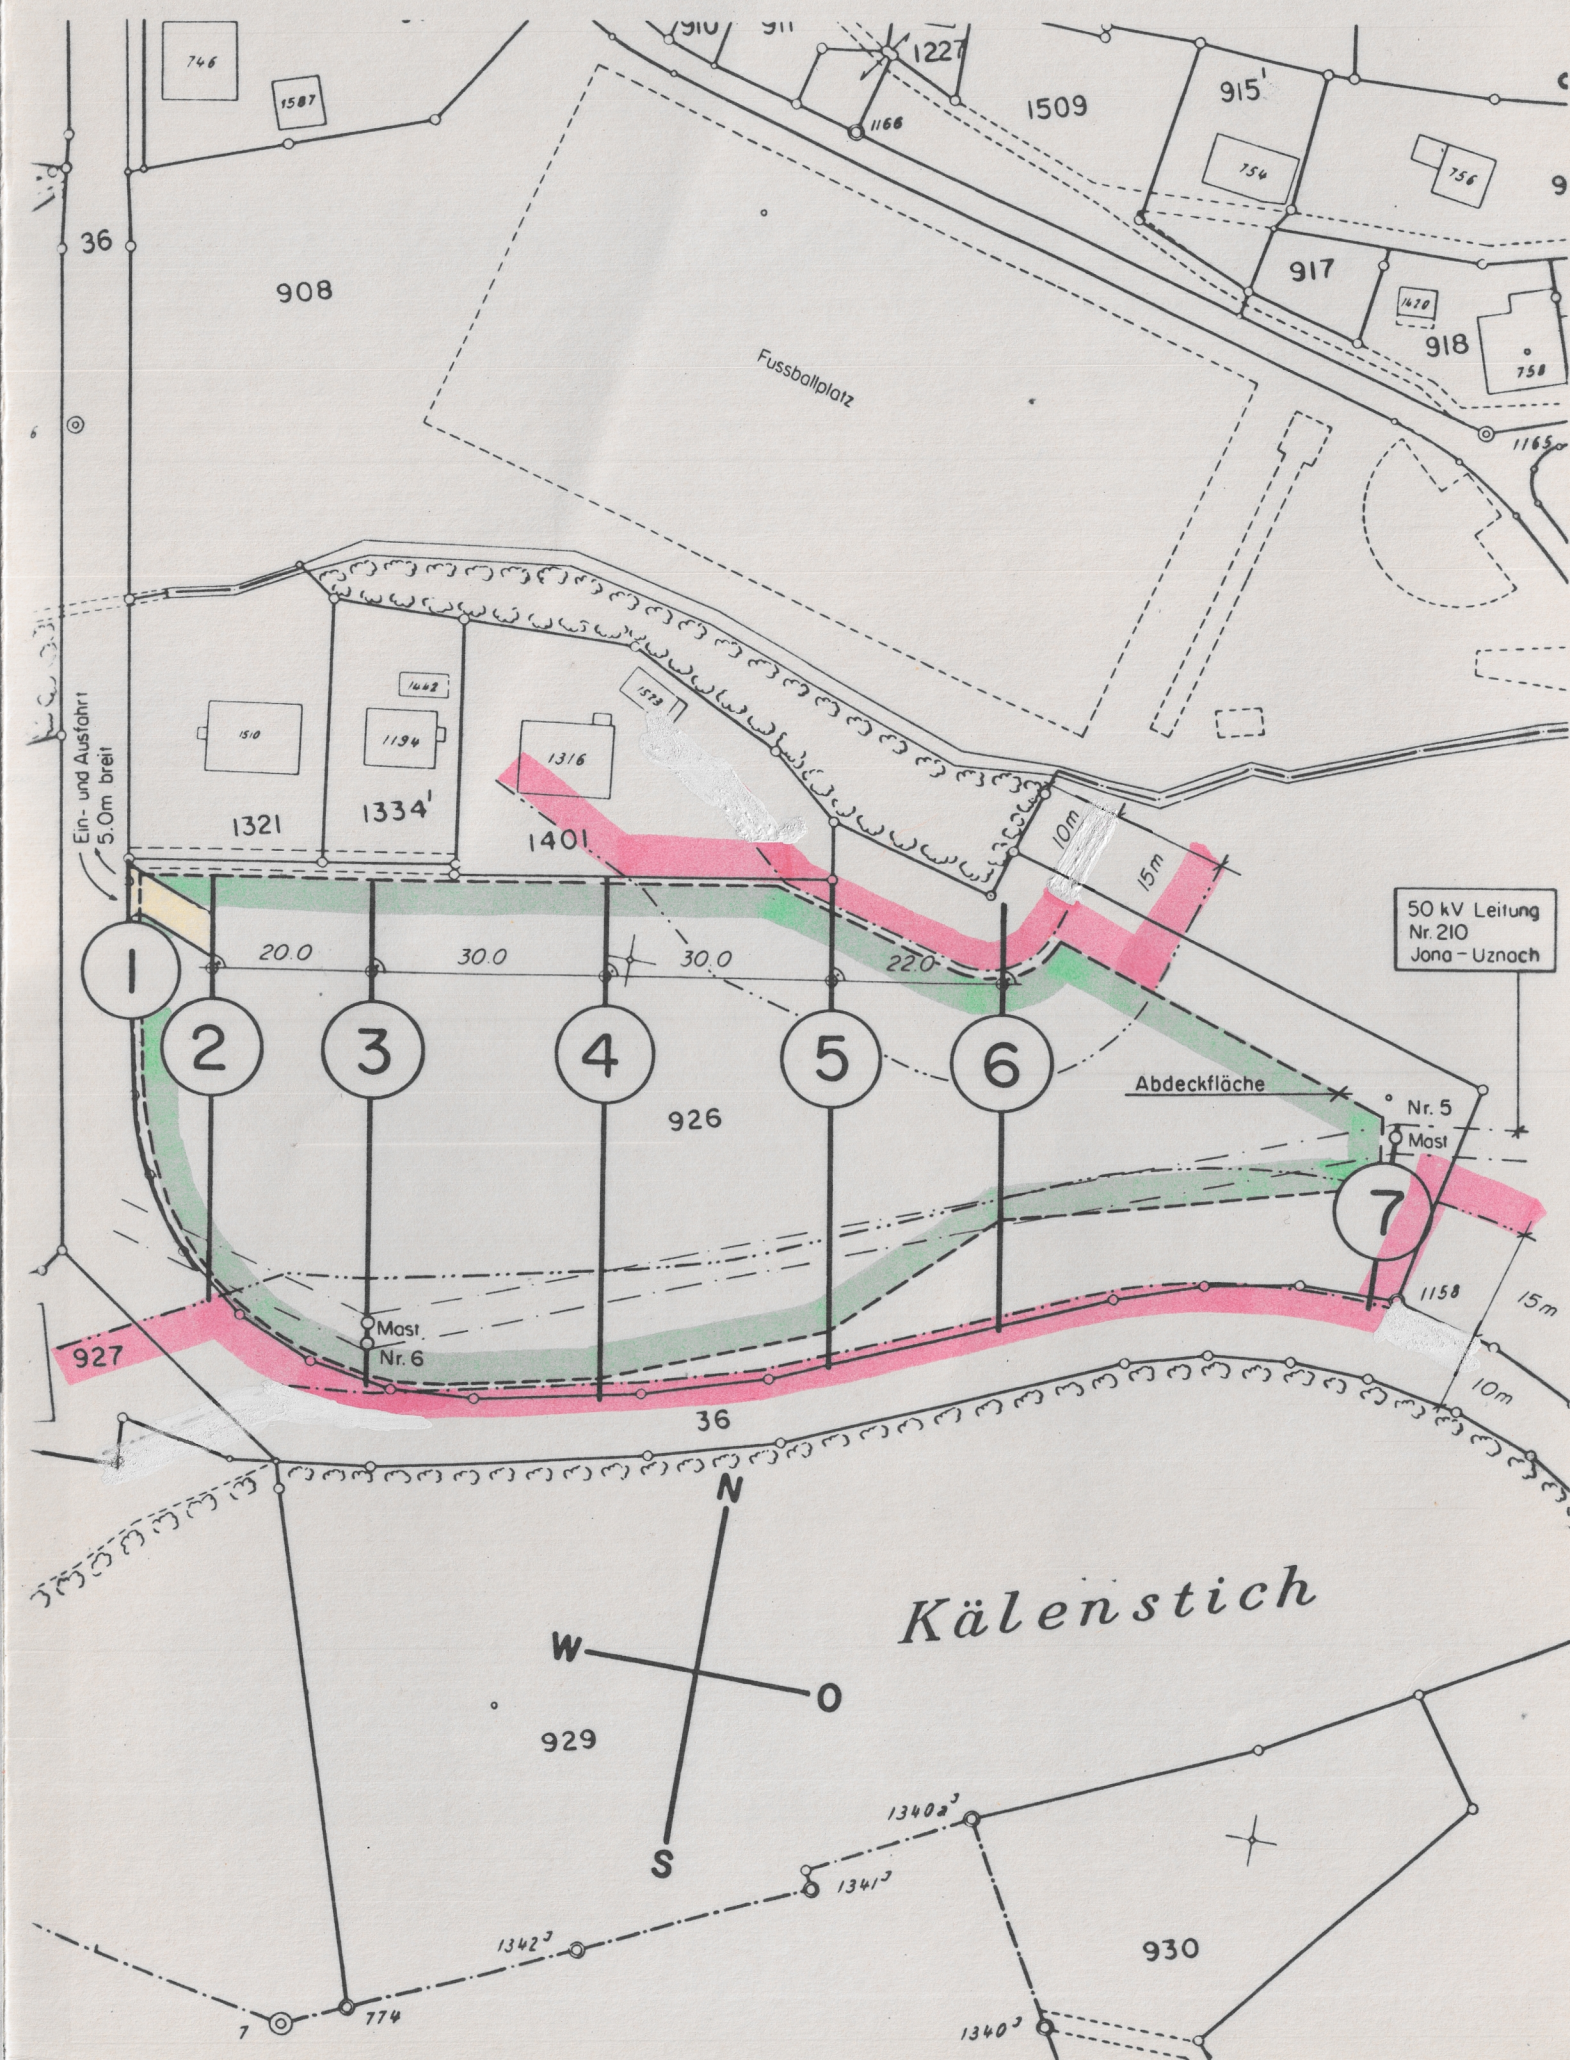

Profile 1:250/1:250

1

Strassenrand unverändert

Weg

480.0

2

Weg

480.0

3

Weg

480.0

neues Terrain

best. Terrain

Mast Nr. 6

4

480.0

5

Waldabstand 10 m

480.0

6

Waldabstand 10 m

480.0

7

480.0

Profil unverändert