

Gemeinde  
St. Gallenkappel



Kanton St. Gallen



# PLAN ZUR SCHUTZVERORDNUNG NACHTRAG Gebiet Rüeterswil Süd 1:2500

Vom Gemeinderat erlassen

am 16. Okt. 2006

Der Gemeindepräsident

Der Gemeinderatsschreiber

Öffentliche aufgelegt

vom 24. Okt. 2006 bis 22. Nov. 2006

Vom Baudepartement des Kt. St. Gallen genehmigt am 29. Mai 2007

Mit Ermächtigung, der Leiter  
des Amtes für Raumentwicklung




Datum: 11. Oktober 2006 / Plan-Nr.: 3374\_Nachtrag\_Schutzplan\_2500.dgn / Zeichner: AB / Format: 42 / 30

SPAARGAREN  
PARTNER AG

SIEDLUNG - FREIRAUM - LANDSCHAFT - VERKEHR - UMWELT

SPAARGAREN + PARTNER AG Glärnischstrasse 7 Postfach 1111 8640 Rapperswil SG  
Tel. 055 211 18 17 Fax 055 211 18 21 spa.ag@spaargaren.ch www.spaargaren.ch

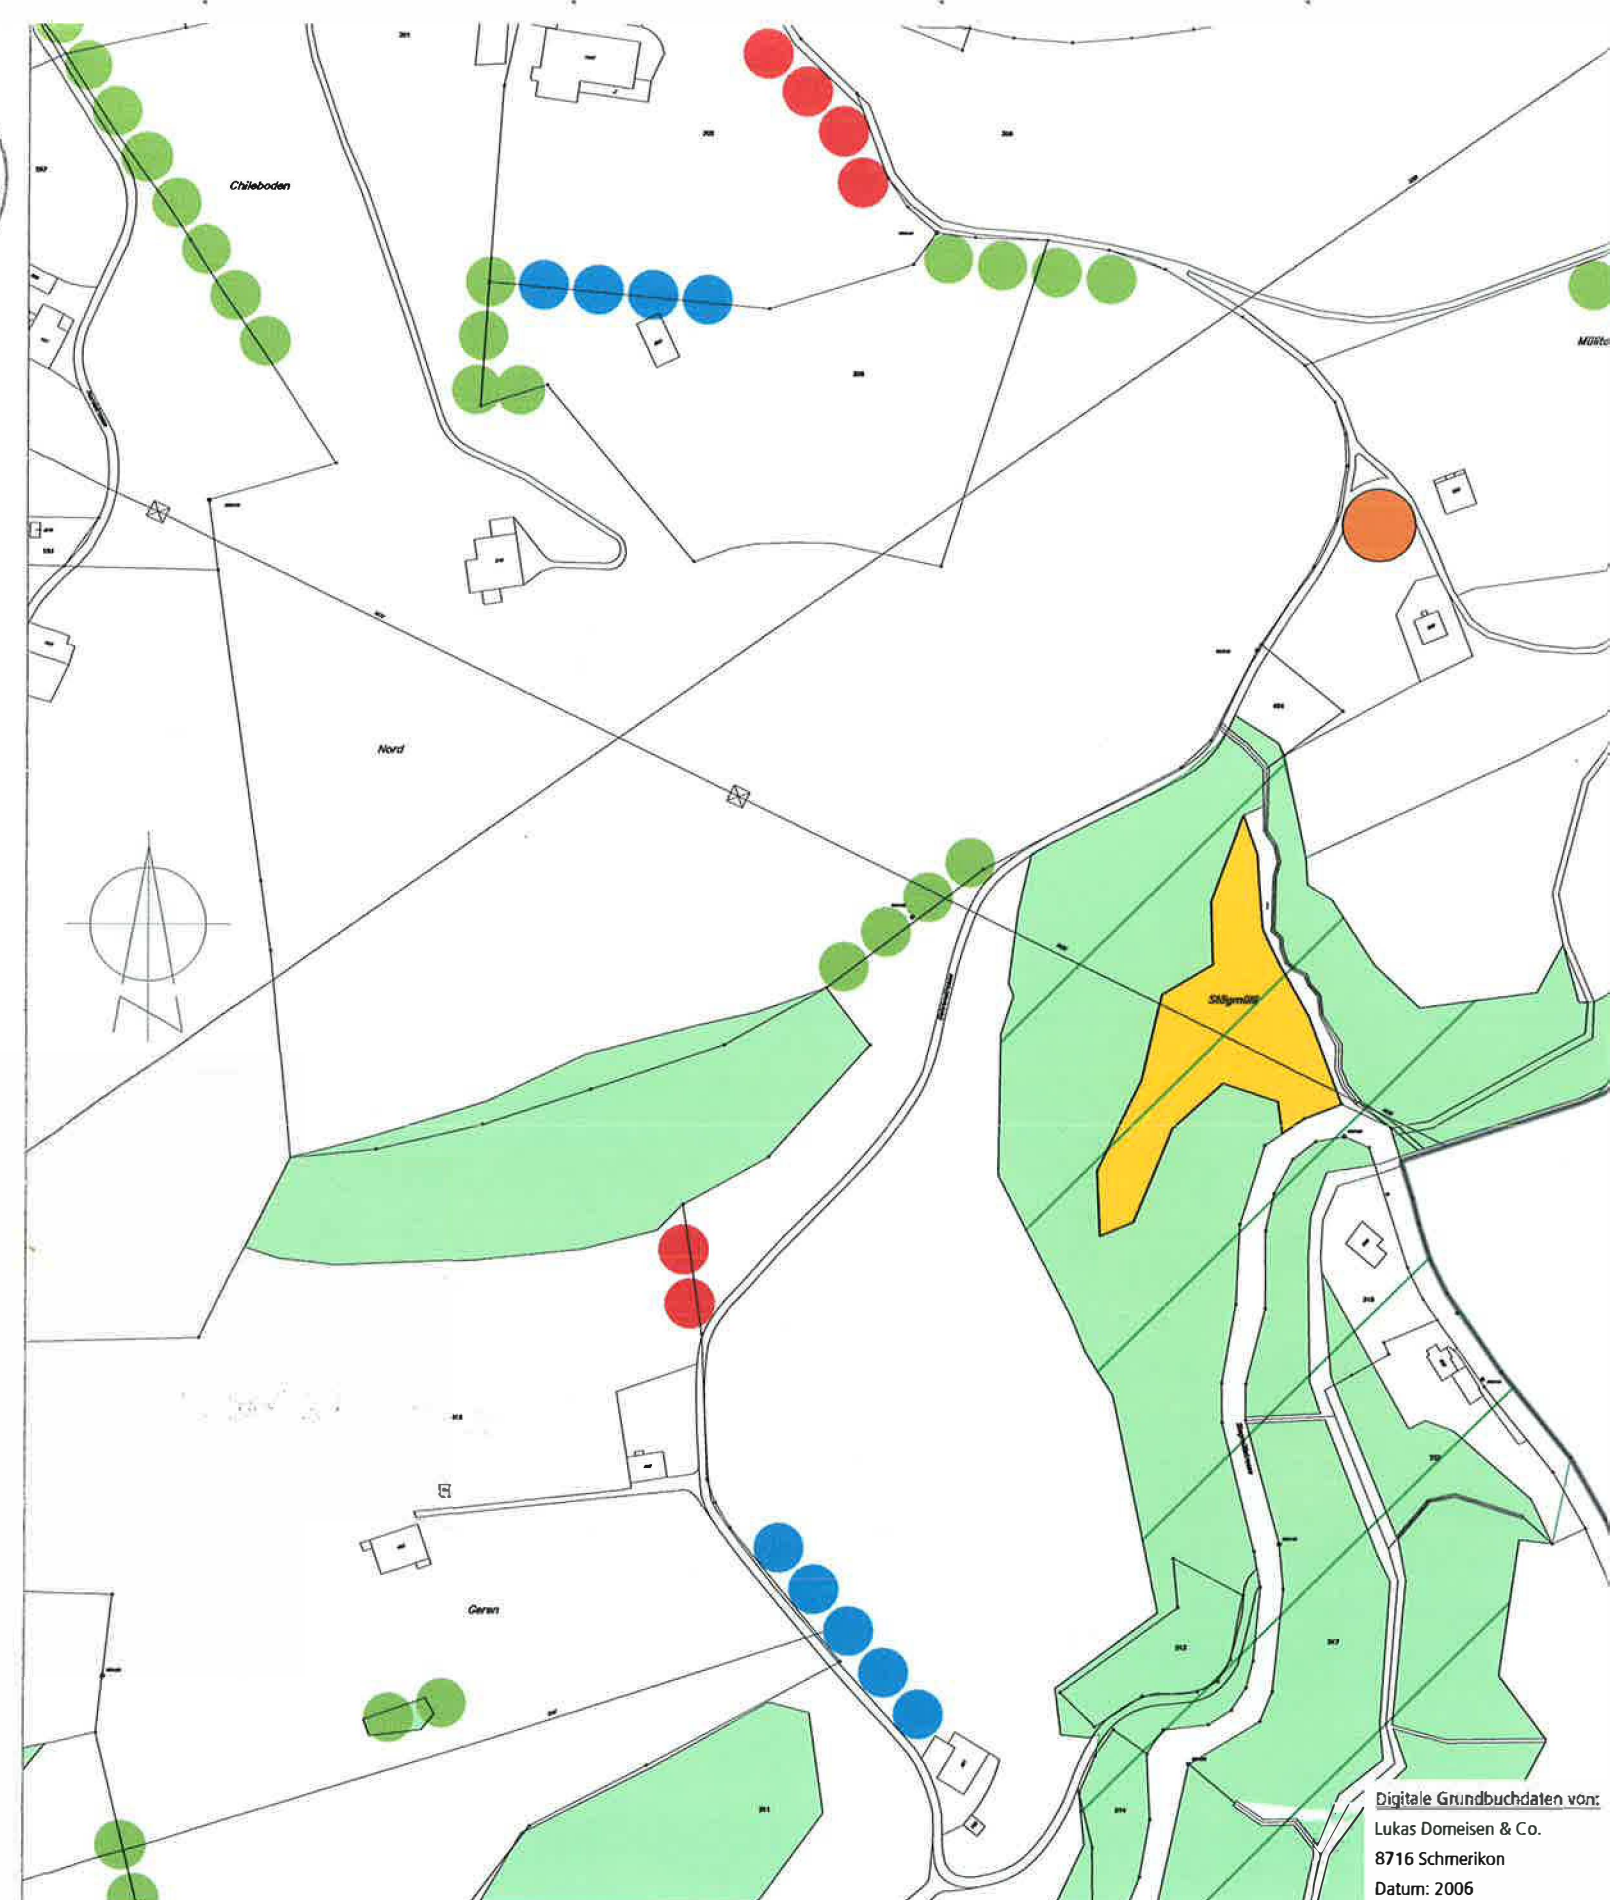

## Festlegungen

- Hecke neu
- Aufheben

## Hinweise

- Hecke bestehend
- Naturschutzgebiet / Trockenstandort
- Geschütztes Kulturobjekt / Wegkreuze
- Lebensraum Schongebiet