



Gemeinde Amden  
Kanton St. Gallen

07. Juli 2009

Gewässerabstandslinien (Baulinienplan)  
Ruestel

1:1000

Vom Gemeinderat erlassen am: 06. Februar 2007

Der Gemeindepräsident:

Der Gemeinderatsschreiber:

Öffentliche Planaufgabe vom: 14. Februar 2007

bis: 15. März 2007

Vom Baudepartement des Kantons St. Gallen genehmigt am: - 2. Sep. 2009


Mit Ermächtigung der Leiter des Amtes für Raumentwicklung und Geoinformation:



ERR Raumplaner FSU SIA  
St. Gallen | Herisau | Wil

Toggenburgerstrasse 67 | 9500 Wil | T +41(0)71 913 90 40 | wil@err.ch

err

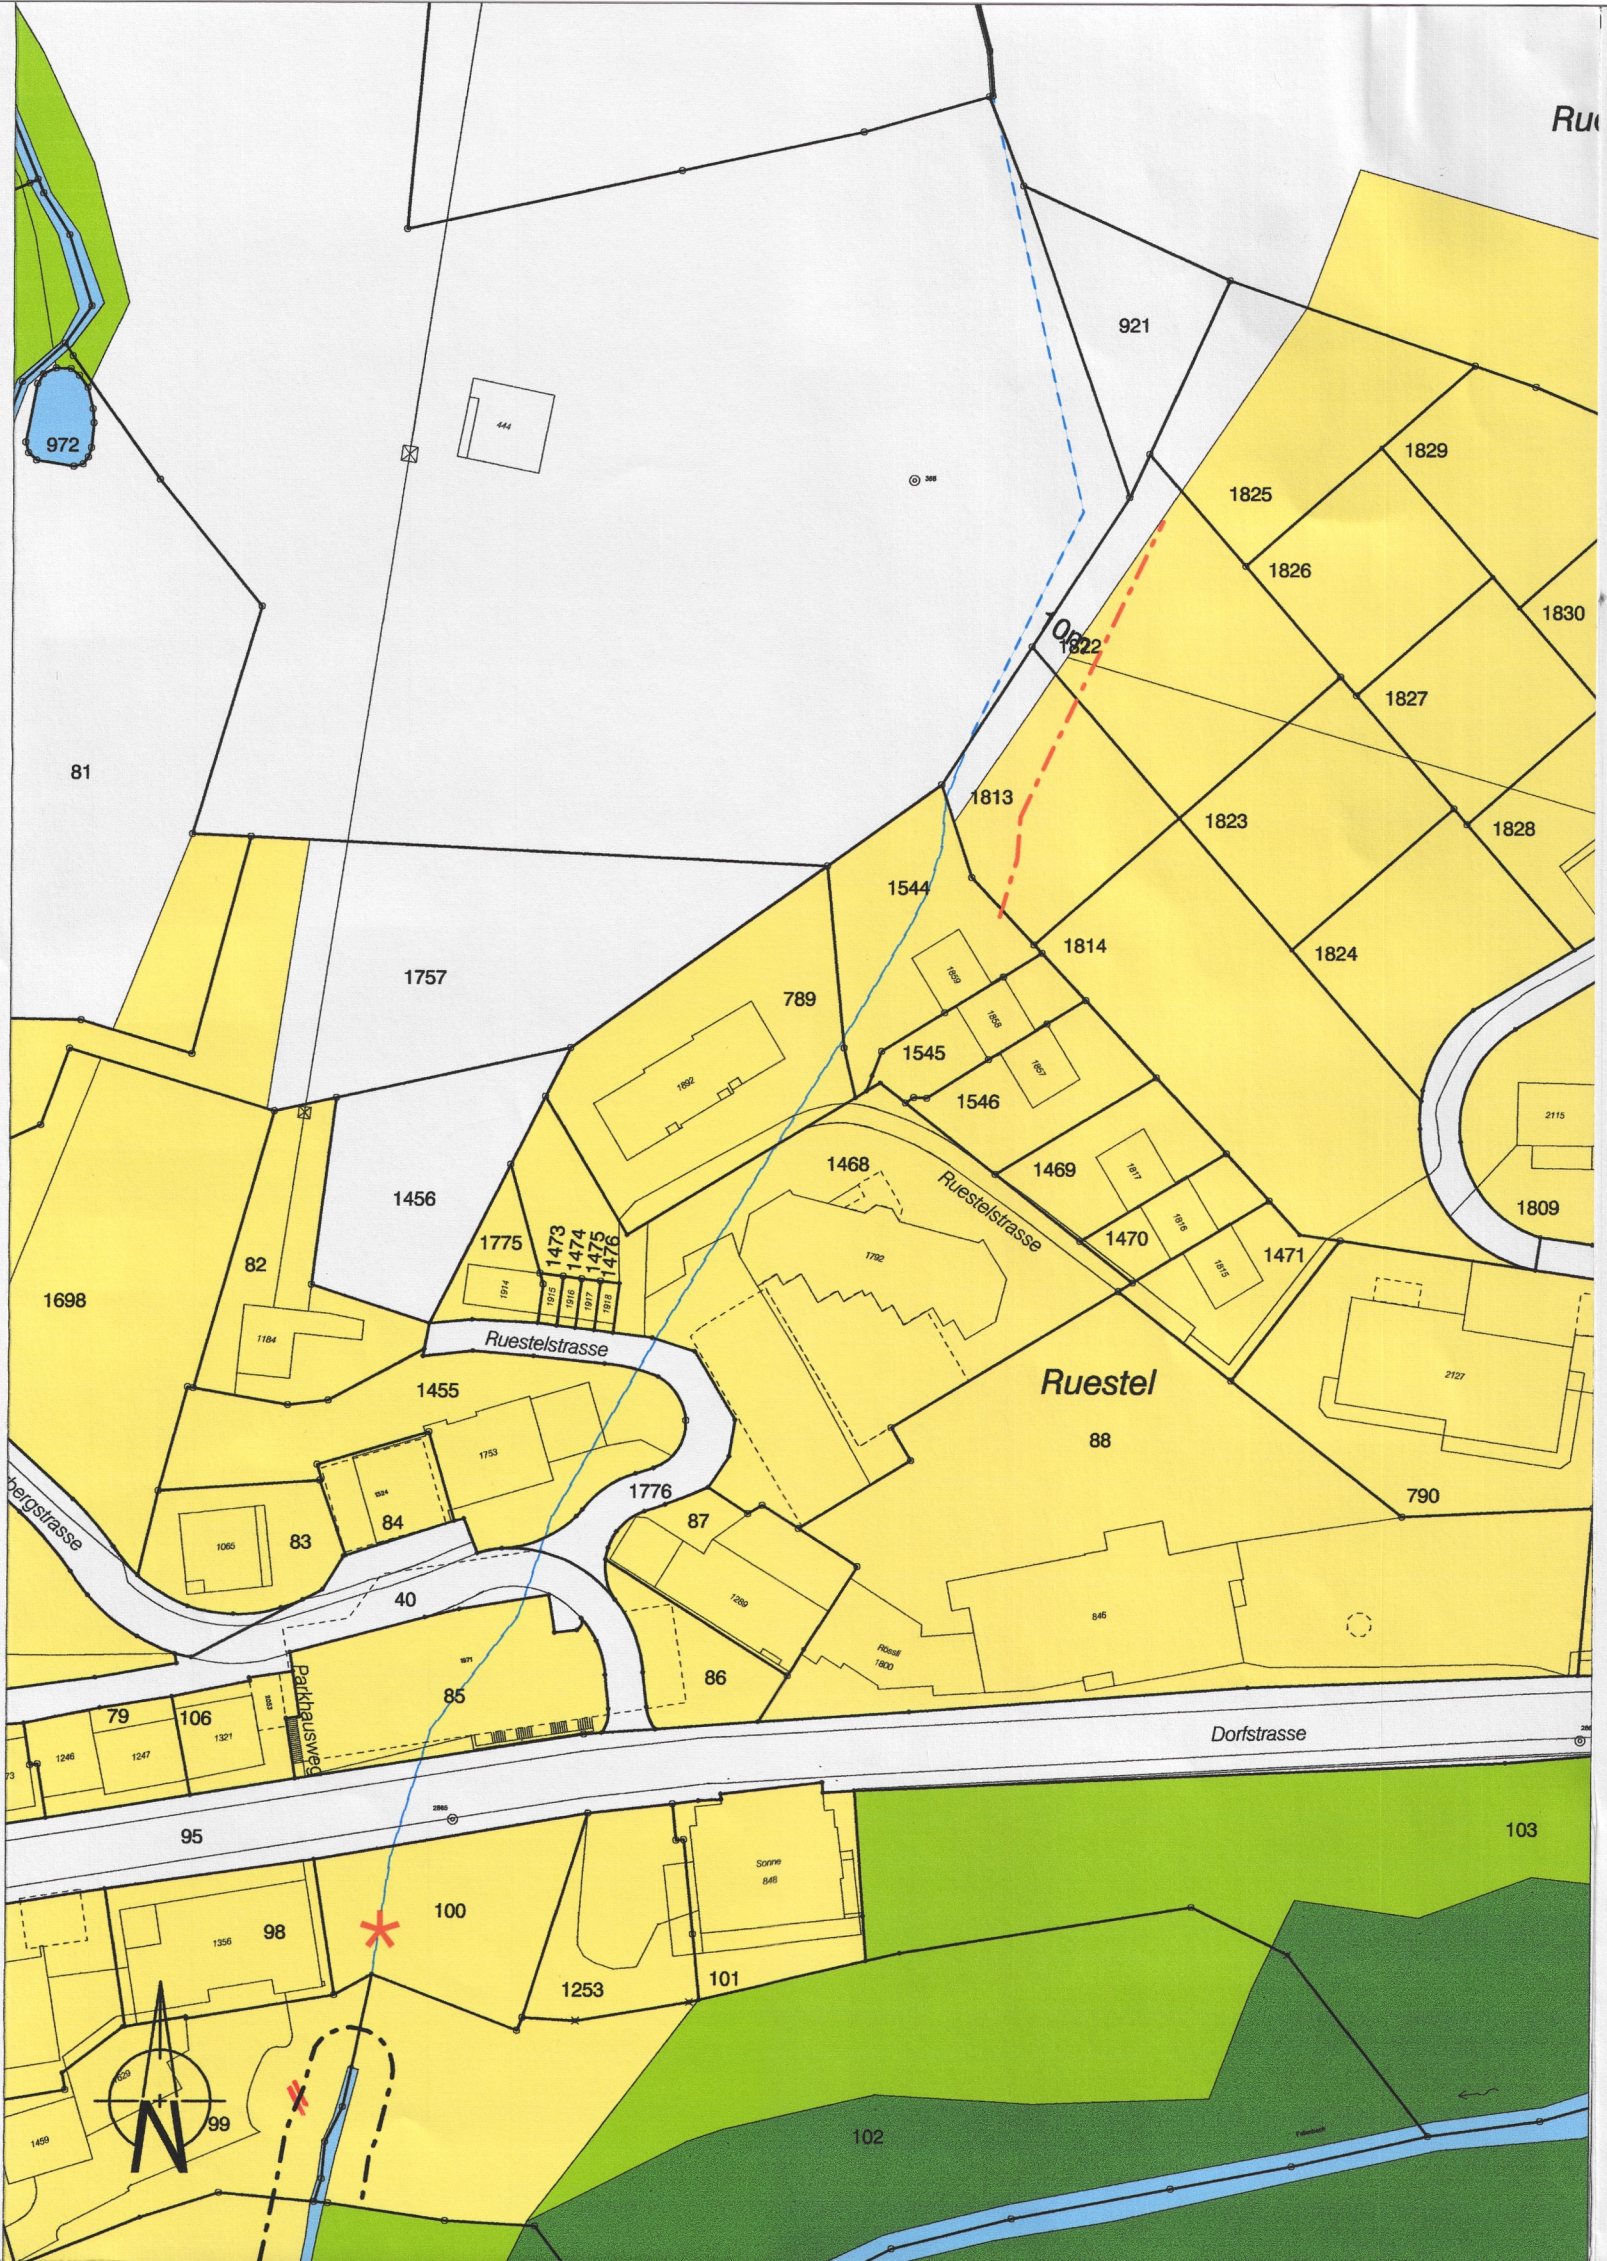

Legende

Festlegungen

- Baulinie für Bauten und Anlagen
- bestehende, aufzuhebende Baulinie

Hinweise

- öffentliches Gewässer
- eingedoltes öffentliches Gewässer
- Bauzonen
- Wald
- Grünzonen GF / GE
- Projekt für öffentliche Bauten (Zentrale Holzschnitzel-Anlage)  
vgl. Verfügung

|             |     |             |            |             |             |             |
|-------------|-----|-------------|------------|-------------|-------------|-------------|
| Projekt:    | Str | Plangrösse: | 30 x 63    | Änderungen: | 02. Feb. 07 | Projekt Nr. |
| Gezeichnet: | ar  | File:       | am_gal.dgn |             |             |             |