

Kanton St. Gallen
Gemeinde Weesen



Genehmigung

Nachtrag Schutzplan

"Mariasee"

1 : 1'000

Vom Gemeinderat erlassen

Der Gemeindepräsident


Der Gemeindeschreiber

Öffentlich aufgelegt

am 17.11.2014
vom 24.11.2014 bis 23.12.2014

Vom Baudepartement des Kt. St. Gallen genehmigt am 6. JAN. 2015

Mit Ermächtigung, der Leiter des Amtes
für Raumentwicklung und Geoinformation

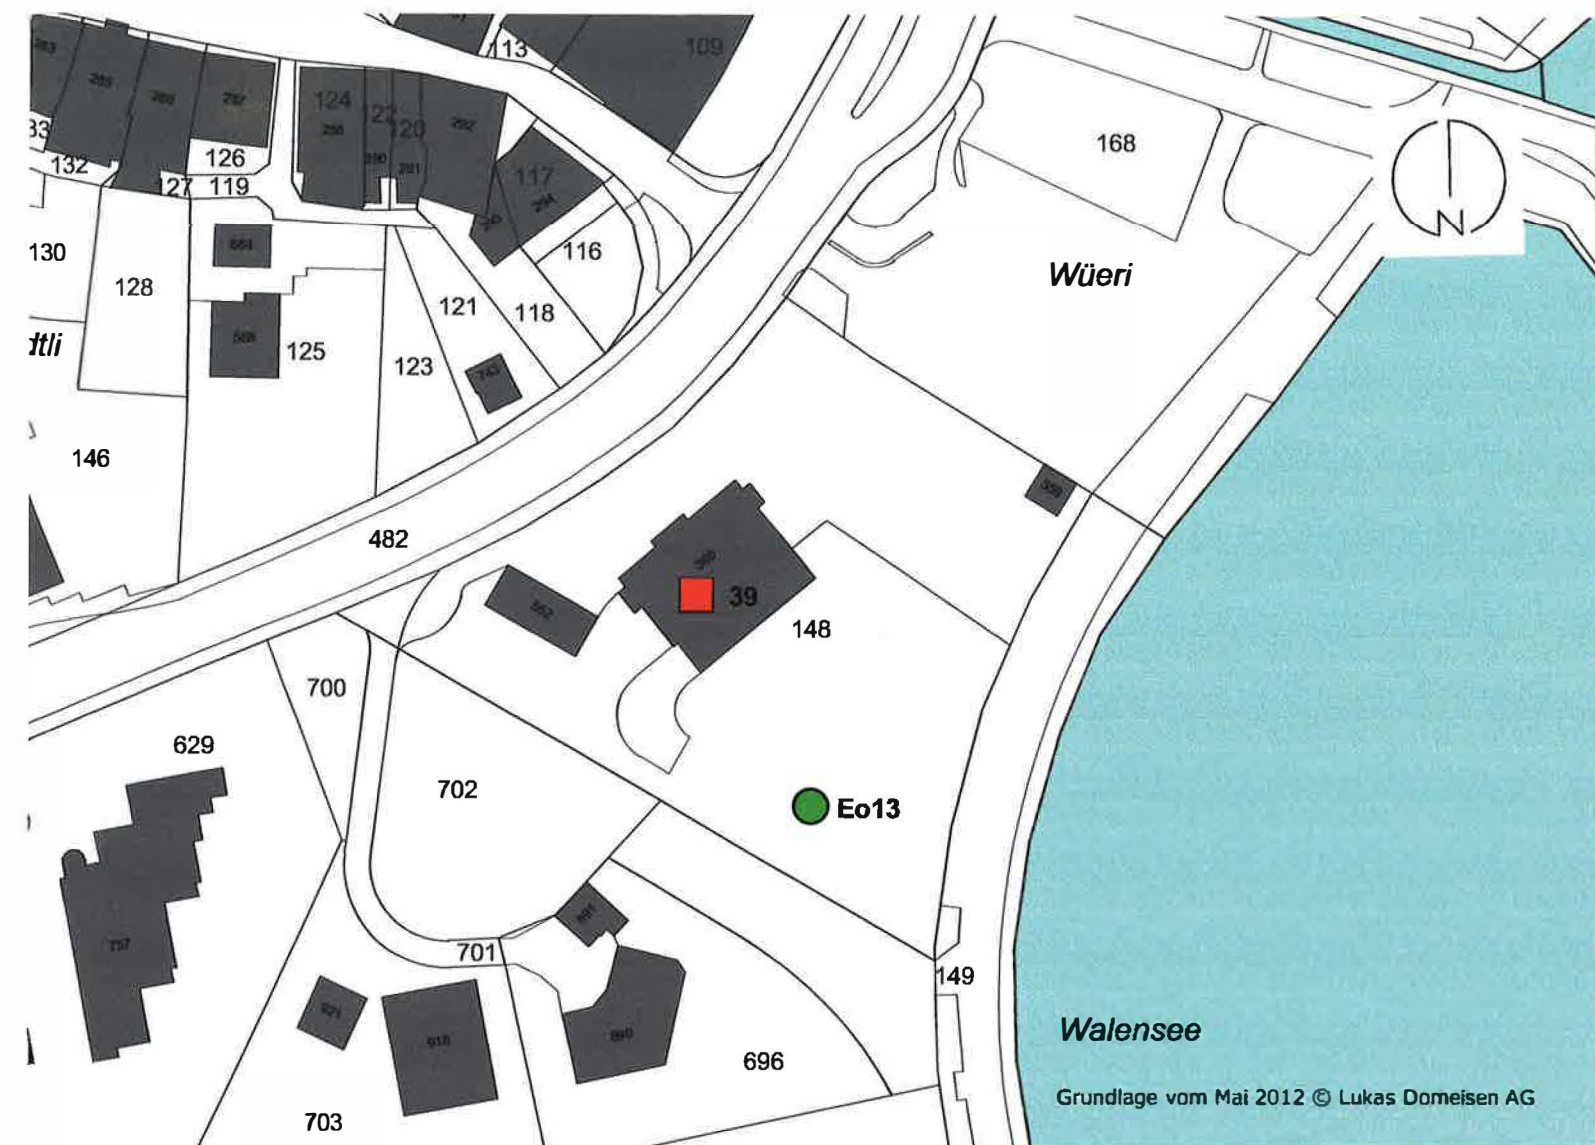

Festlegungen

- Kulturobjekt
- Einzelobjekt

Hinweis

- Gewässer

Auftr.-Nr.: 28.5807

Sachbearb.: LH

Gezeichnet: TA

Plandatum: 09.09.14

Plangrösse: 42 x 30

Theo Stierli + Partner AG

Thurgauerstrasse 60

8050 Zürich

T: +41 44 850 61 00

tspzuerich@tspartner.ch

www.tspartner.ch



Änderung: 22.9.14 fm; 31.10.14 fm; 12.1.14 fm

J:\28 SG58 Weesen\07 SP Nachtrag Mariasee\50 Genehmigung\gws\SP_Weesen_Nachtrag.gws

Ein Unternehmen der suisseplan Gruppe

Aarau Luzern Zürich