



Sondernutzungsplan Rislenbach

Abschnitt (GN 10, km 0.50 - km 0.55)

Festlegung Gewässerraum Baulinien

Situation 1:500

Vom Gemeinderat erlassen am: 20. Aug. 2018

Der Gemeindepräsident:

Der Ratsschreiber:

Öffentlich aufgelegt vom - 3. Sep. 2018 bis - 2. Okt. 2018

Genehmigt vom Amt für Raumentwicklung und Geoinformation 23. NOV. 2018

Der Amtsleiter:




Ausfertigung für

Sondernutzungsplan



Projektverfasser
Niederer + Pozzi Umwelt AG
Bürgerlietstrasse 13
8730 Uznach
T 055 285 91 80
admin@nlpo.ch

Projekt Nr.		Plan Nr.	Beilage Nr.
U.SG.13.06			1
Entw.	Gez.	Gepr.	Datum
sc	or	sc	30.07.2018
Format 42/30		0.19 m²	

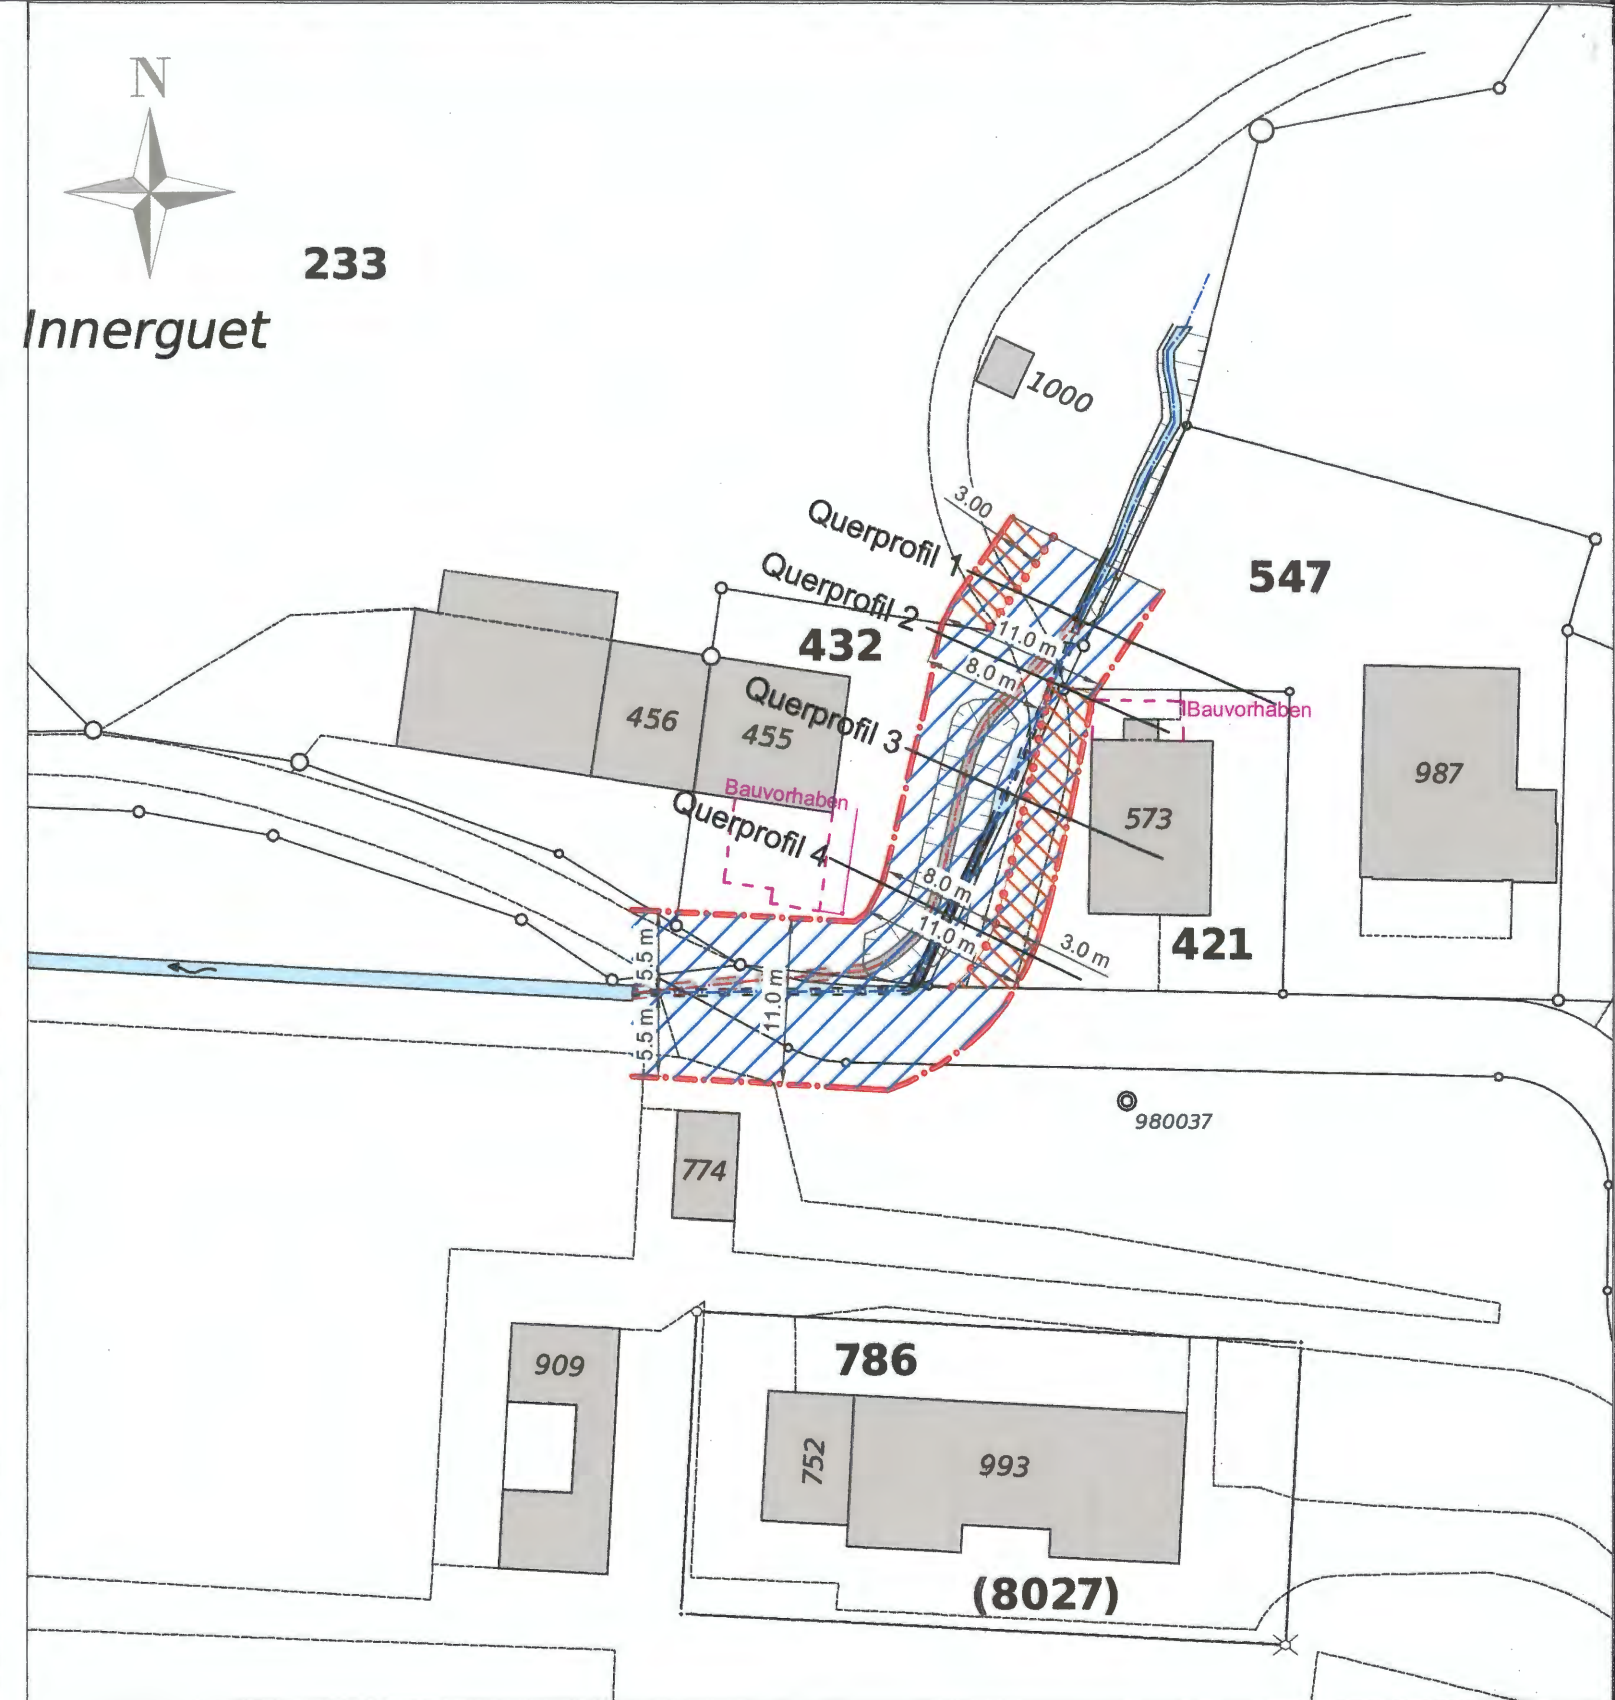

Legende

Festlegungen:

- . - . - . Baulinie Gewässerraum
- Gewässerraum

Hinweise:

- Zugänglichkeitsstreifen
- Zugänglichkeitslinie
- — — — — Ausbaukonzept Rislenbach
- — — — — best. Gewässer offen / eingedolt