

Gestaltungsplan

Parzelle Nr. 21


1 : 500

Vom Baudepartement
des Kantons St. Gallen
genehmigt am

14. Mai 1985

Der Vorsteher:

W. Chi

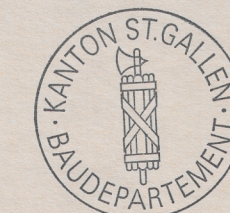

TORNADO GENERALUNTERNEHMEN
M. Seelhofer
Eichfeldstr. 5, 8645 Jona
055 27 57 02

DER ARCHITEKT

DATUM

28. Dez. 1984

VOM GEMEINDERAT GENEHMIGT AM : 27. Dez. 1984

DER GEMEINDEAMMANN

DER GEMEINDERATSSCHREIBER

ÖFFENTLICH AUFGELEGT VOM : 15. Jan. 1985

BIS : 13. Feb. 1985


VOM BAUDEPARTEMENT DES
KTS. ST. GALLEN GENEHMIGT : 14. Mai 1985

Tornado Generalunternehmen, Eichfeldstrasse 5, 8645 Jona
Tel. 055/275702 Dez. 84/Pa

BESONDERE VORSCHRIFTEN

- Art. 1 Geltungsbereich
Die besonderen Vorschriften gelten für das schwarz umrandete Gebiet.
- Art. 2 Zweck
Der Gestaltungsplan bezweckt eine gute Einpassung des geplanten Pferdestalles mit den dazugehörigen Anlagen in die landschaftliche Umgebung.
- Art. 3 Gebiet A
Das Gebiet A ist bestimmt für den Pferdestall und die dazugehörigen Anlagen. Die Masse im Situationsplan sowie in den Schnitten sind verbindlich für die Grösse des Pferdestalles. Weitere bauliche Anlagen sind nicht gestattet.
- Art. 4 Gebiet B
Das Gebiet B ist von jeglichen Bauten freizuhalten. Treppen, Wege und kleinere Spielgeräte sind erlaubt.
- Art. 5 Terraingestaltung / Bepflanzung
Die Terraingestaltung und Bepflanzung im ganzen Gebiet hat sich der landschaftlichen Umgebung gut anzupassen.

- PERIMETER
- WALD
- GEBIET A (INTENSIVERHOLUNGSZONE)
- GEBIET B (GRÜNZONE)
- GEBÄUDE
- VERKEHRSFLÄCHE (KIES)
- VERKEHRSFLÄCHE (HARTBELAG)

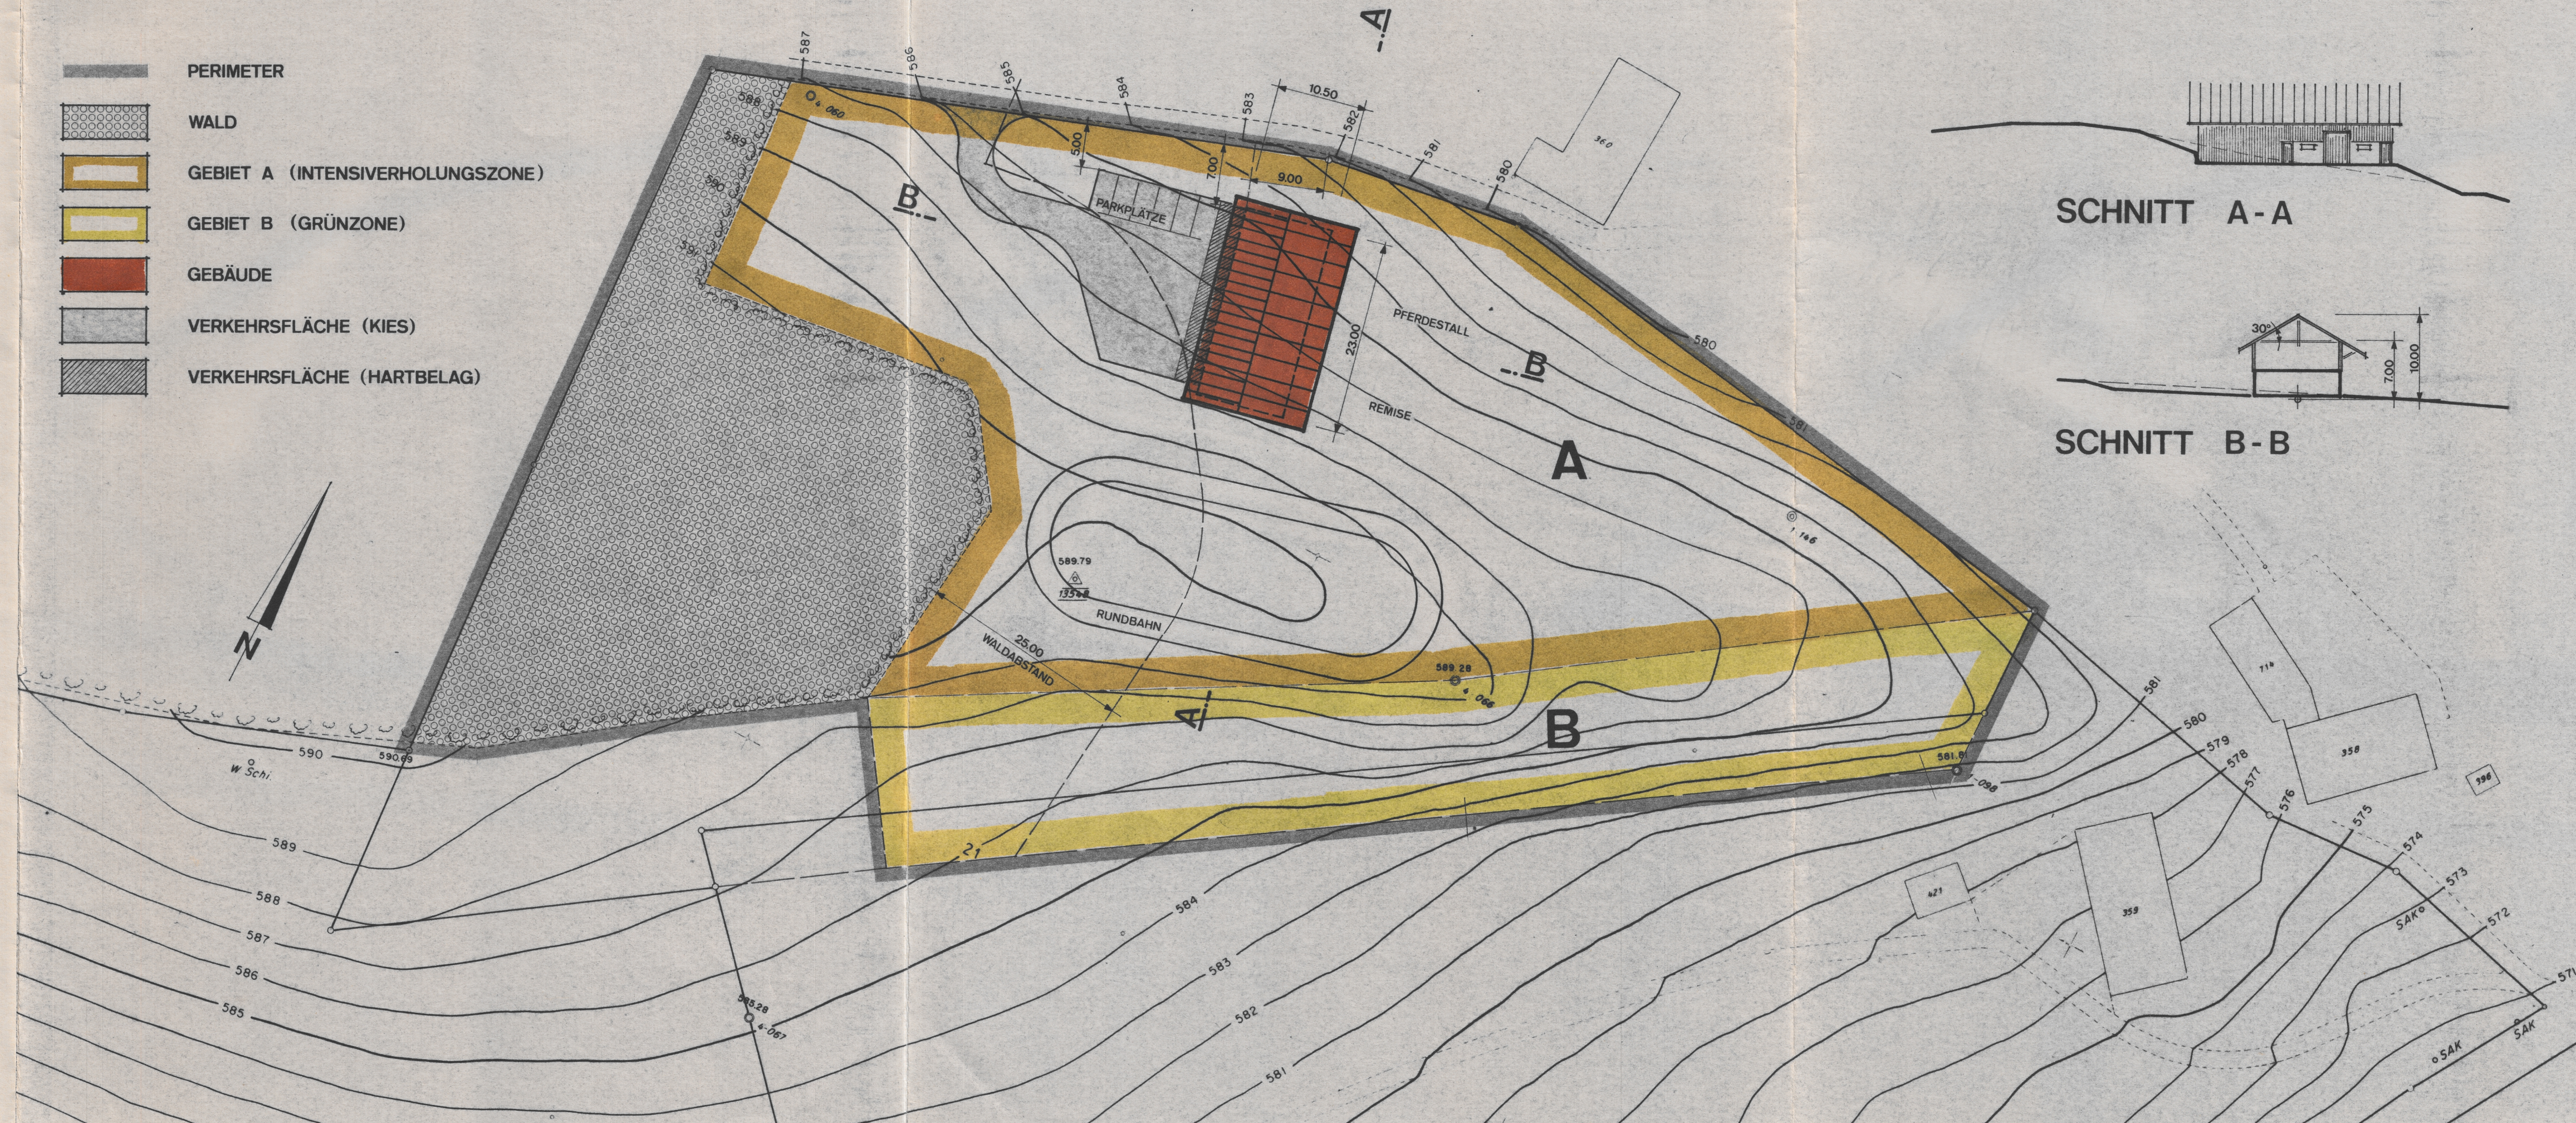

SCHNITT A-A

SCHNITT B-B