


ÜBERBAUUNGSPLAN AN DER REHETOBELSTRASSE ZWISCHEN BURENBÜCHEL U. ACHSLEN M: 1:1000

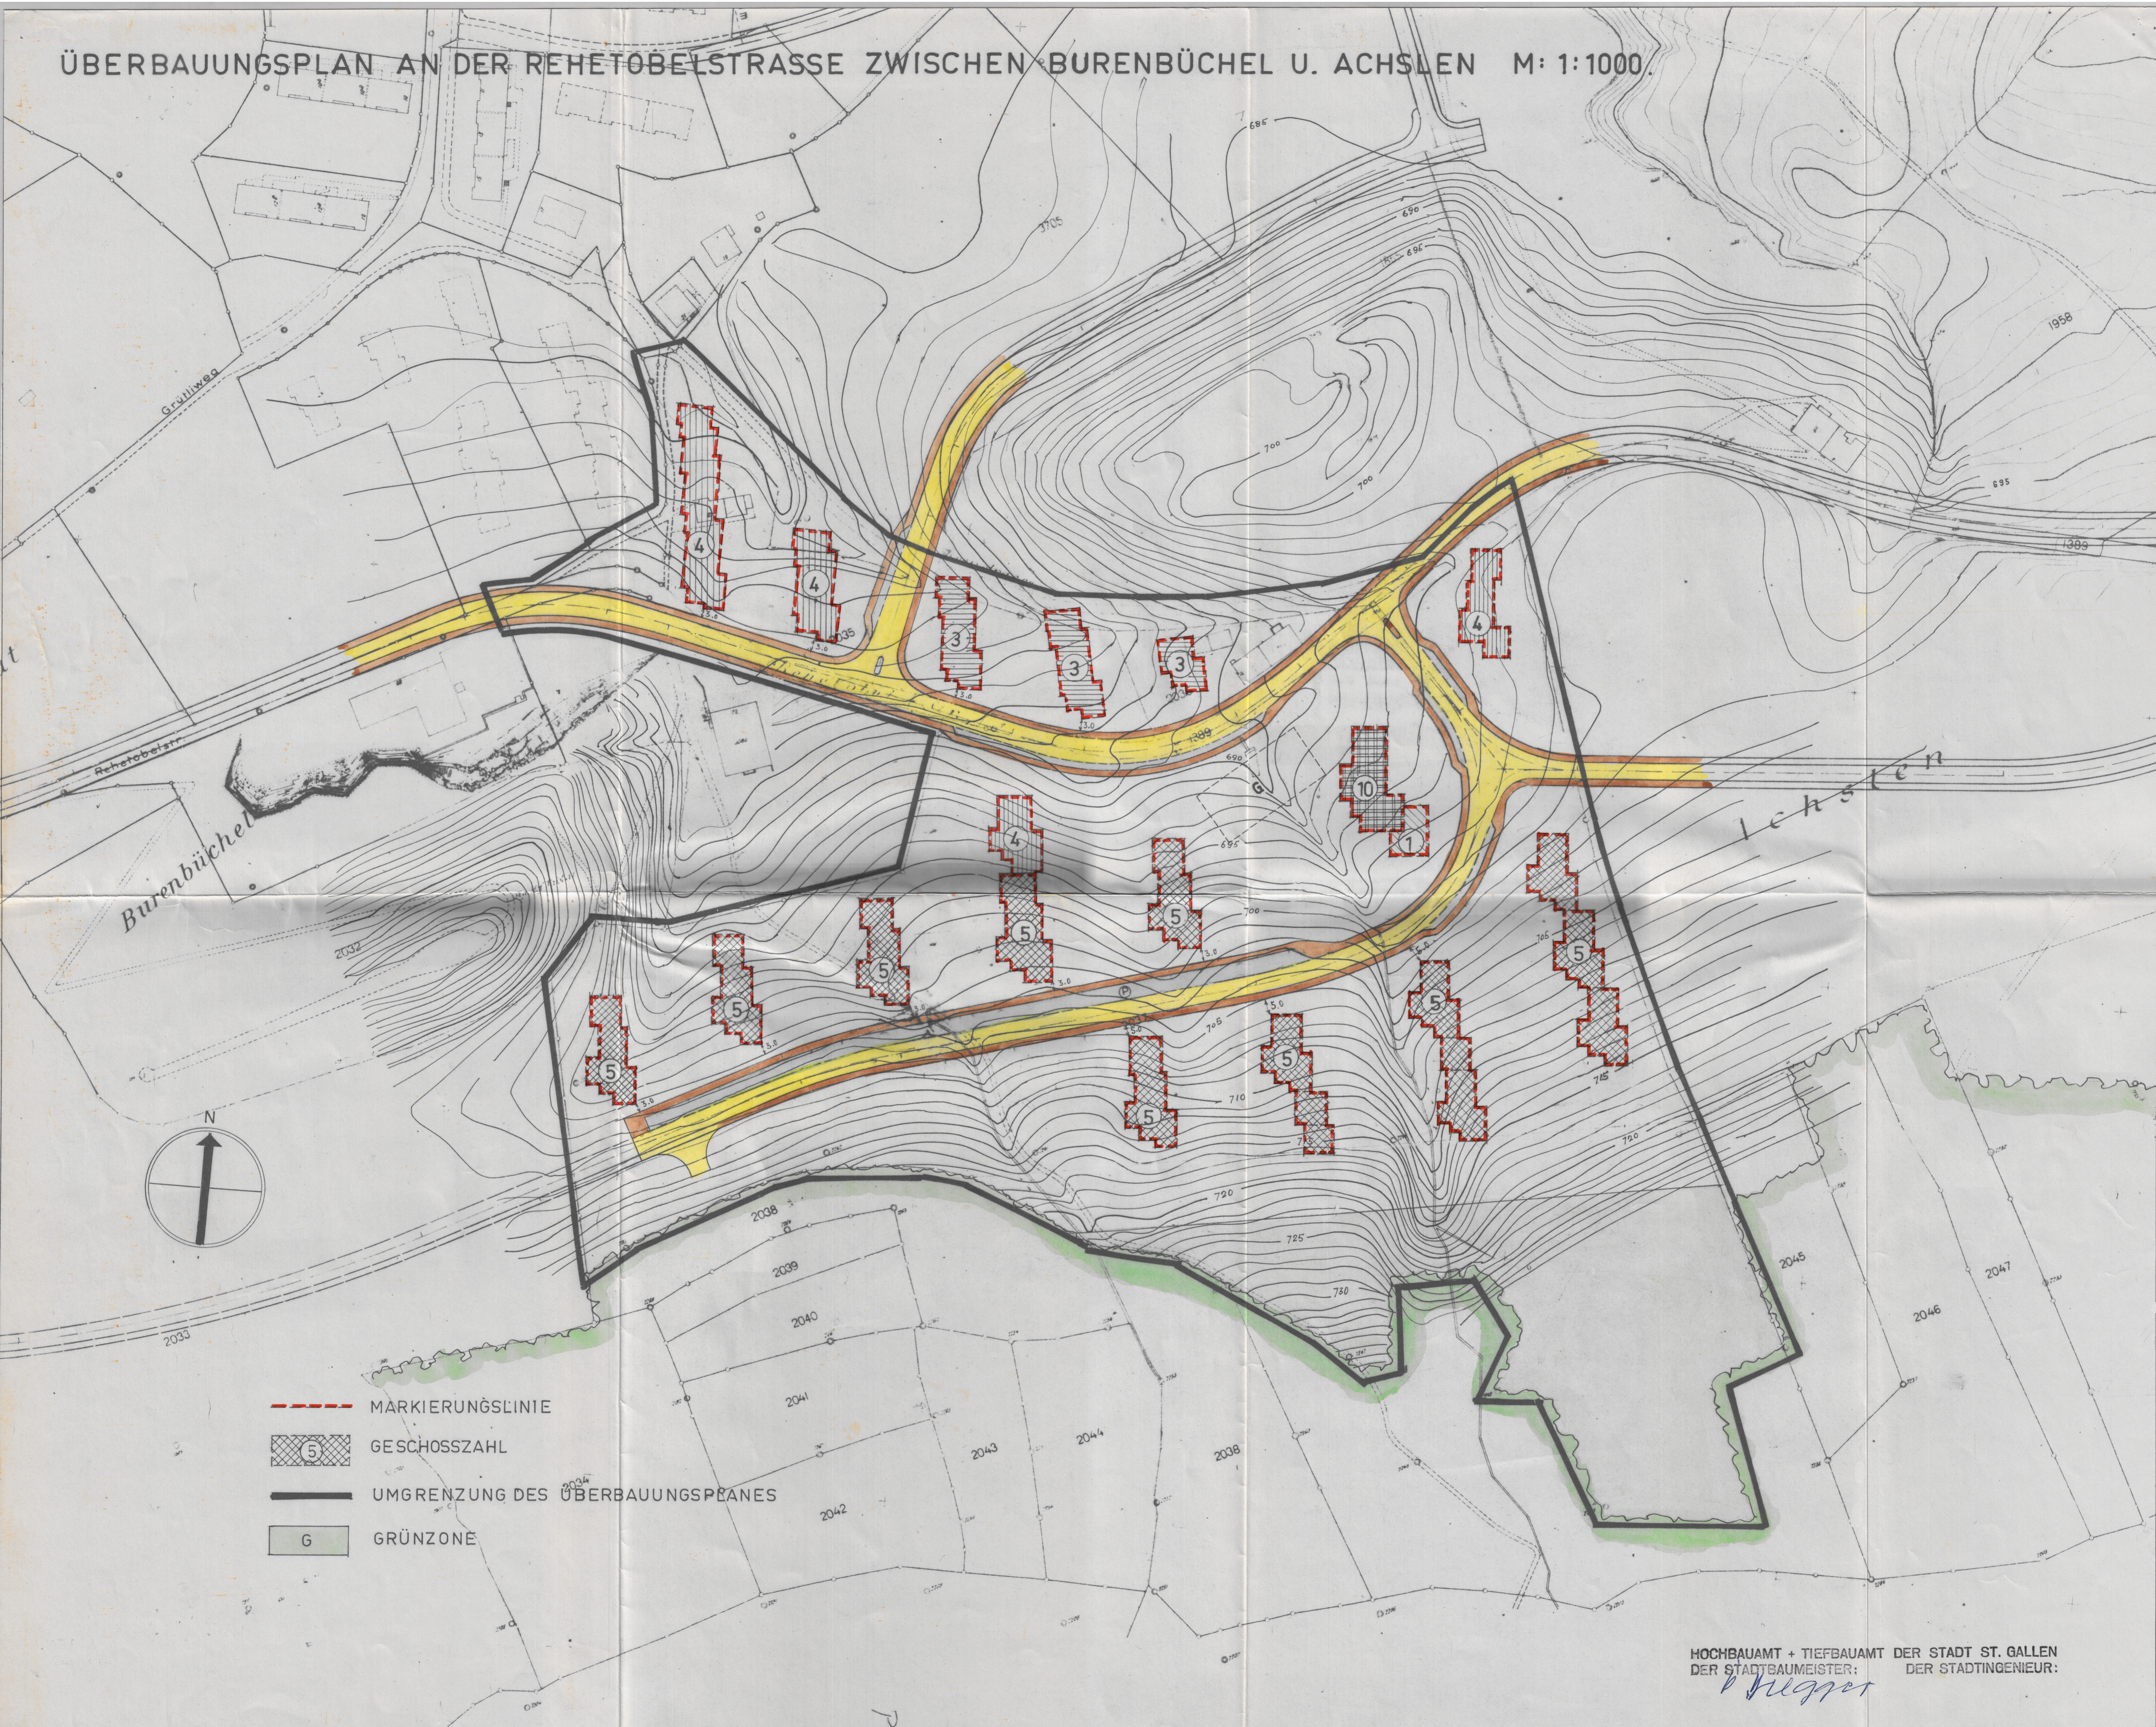

- MARKIERUNGSLINIE
- ⊞ 5 ⊞ GESCHOSSZAHL
- UMGRENZUNG DES ÜBERBAUUNGSPLANES
- G GRÜNZONE

HOCHBAUAMT + TIEFBAUAMT DER STADT ST. GALLEN  
DER STADTBAUMEISTER: *H. Hegger* DER STADTINGENIEUR: