


ÜBERBAUUNGSPLAN LANGWAID. M. 1:1000.

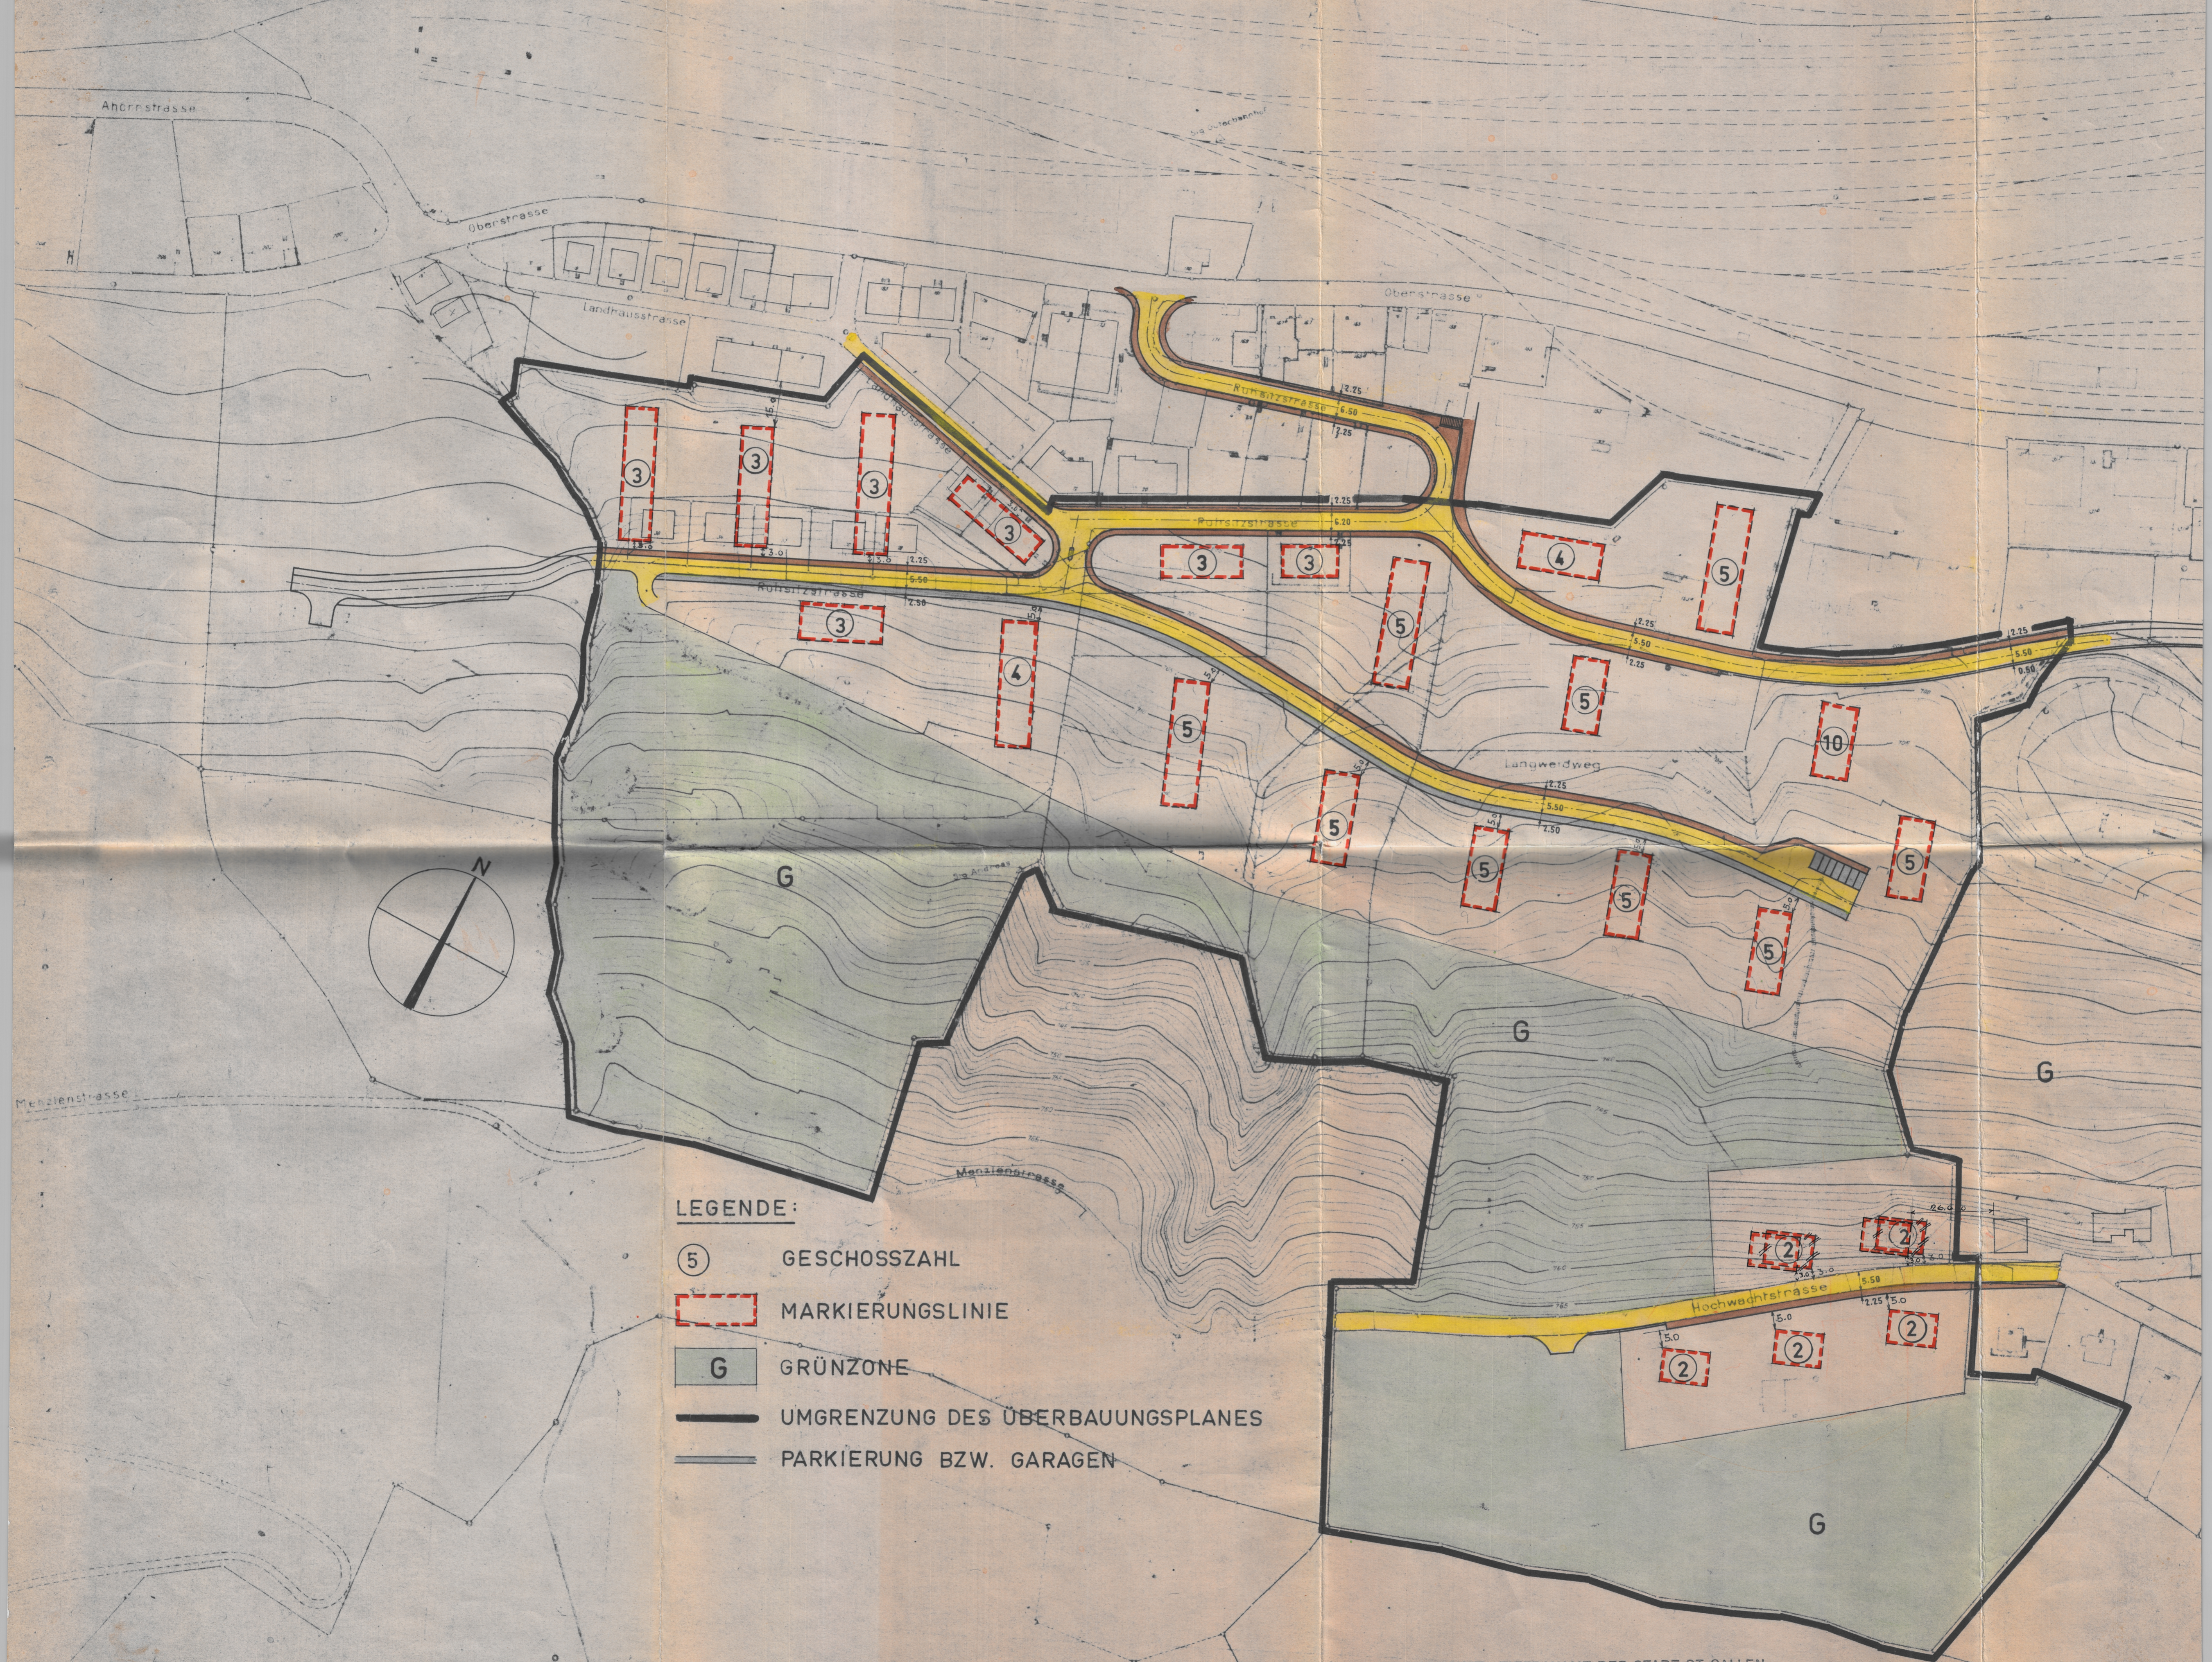

LEGENDE:

- ⑤ GESCHOSSZAHL
- MARKIERUNGSLINIE
- G GRÜNZONE
- UMGRENZUNG DES ÜBERBAUUNGSPLANES
- PARKIERUNG BZW. GARAGEN

HOCHBAUAMT + TIEFBAUAMT DER STADT ST. GALLEN
 DER STADTINGENIEUR: DER STADTBAUMEISTER:
i.v. R. Friedl P. Hugger

2. Mrz. 1962

1. JULI 1965. FA. REV. 21.7.65. 15.12.65. REV. 3.9.66