



Gemeinde Zuzwil
Kanton St.Gallen

Überbauungsplan Lenter 2. Etappe

M 1:1000

Vom Gemeinderat erlassen am: 25. Okt. 2004

Der Gemeindepräsident:

Mundt

Der Ratsschreiber:


St. Leubinger

Öffentliche Planaufgabe: - 3. Nov. 2004 - - 2. Dez. 2004

Vom Baudepartement des Kantons St.Gallen genehmigt am: 12. April 2005

Mit Ermächtigung
Der Leiter des Amtes für Raumentwicklung:

[Signature]

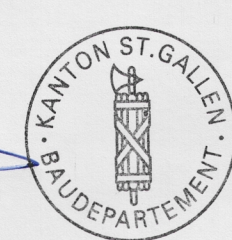


Plandatum: 29.09.2004

Plannummer: 69.1-02/004

e r r

Raumplaner FSU

9004 St.Gallen Kirchgasse 16 T 071 227 62 62 F 071 227 62 63

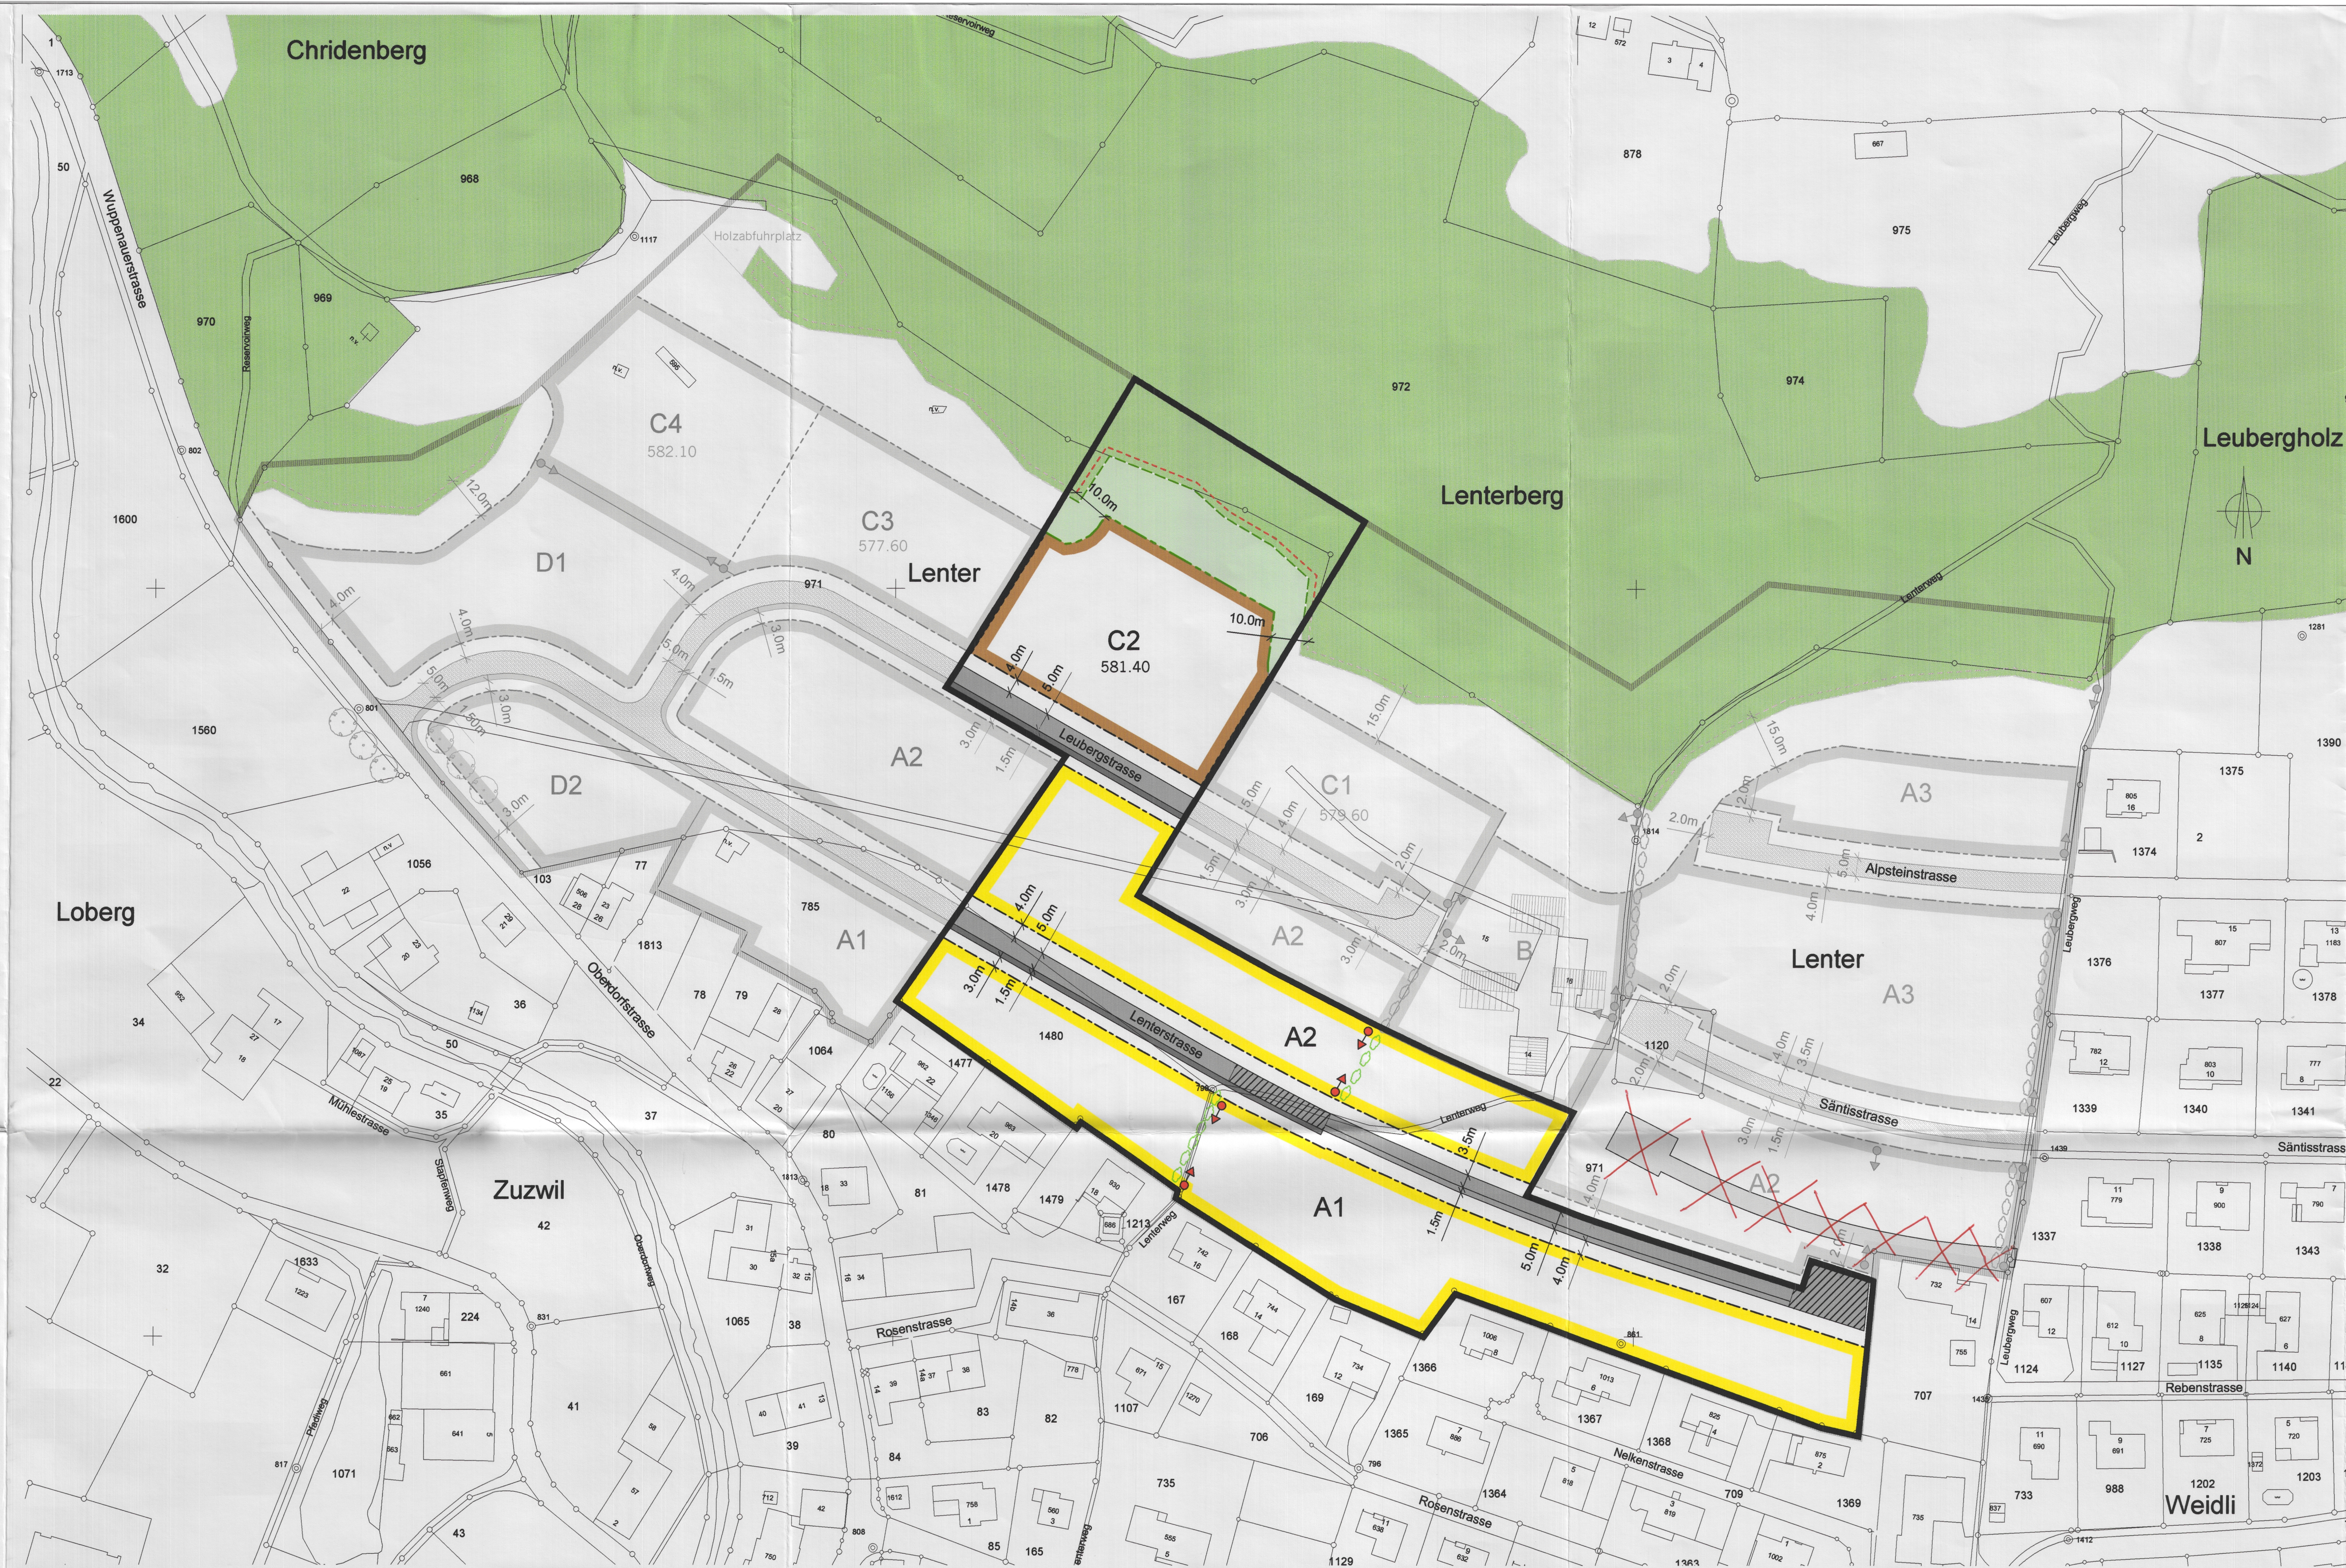

Legende

Festlegungen

- Umgrenzung Plangebiet
- Baulinie
- Waldabstandslinie
- Baubereich A
- Baubereich C
- 581.40 max. Gebäudehöhe in m.ü.M.
- Freihaltebereich
- Richtungspunkt Fussweg
- Hecke

Hinweise

- Strasse
- Trottoir
- Wendeplatz, Verkehrsberuhigung
- Wald
- Stockgrenze
- Waldgrenze
- Bebauungskonzept

Zustimmung der Grundeigentümer

Die nachfolgend aufgeführten Grundeigentümer erklären sich mit dem Überbauungsplan Lenter 2. Etappe einverstanden:

Grundstück Nr.	Grundeigentümer	Unterschrift
Parz. 971	Hildegard Ruckstuhl	<i>H. Ruckstuhl</i>
Parz. 1480	Felix Züger	<i>Züger</i>