

KANTON ST. GALLEN
GEMEINDE SCHÄNIS

BAULINIENPLAN


"ACKER"

aufgehoben am 27.7.2004


Masstab 1 : 500

Vom Gemeinderat erlassen am 7. Dez. 1994

Der Gemeindammann:

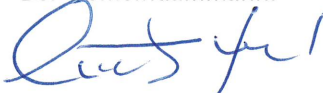

Der Gemeinderatsschreiber:

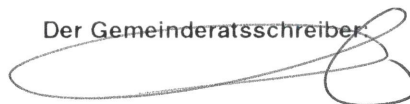

Oeffentlich aufgelegt vom 21. Dez. 1994 bis 19. Jan. 1995

Vom Baudepartement des Kantons St. Gallen genehmigt am 1. März 1995



Der Vorsteher des Baudepartementes:

sig. Dr. W. Kägi

Waldgrenzen vom Volkswirtschaftsdepartement des Kantons St. Gallen erlassen am

10. Februar 1995

Für das Volkswirtschaftsdepartement des Kantons St. Gallen
Der Kantonsoberrichter:



Oeffentlich aufgelegt vom 21. Dez. 1994 bis 19. Jan. 1995


In Rechtskraft erwachsen am 14. Feb. 1995

Der Vorsteher des Volkswirtschaftsdepartementes:



K. Mätzler, Regierungsrat

SCHÄNIS

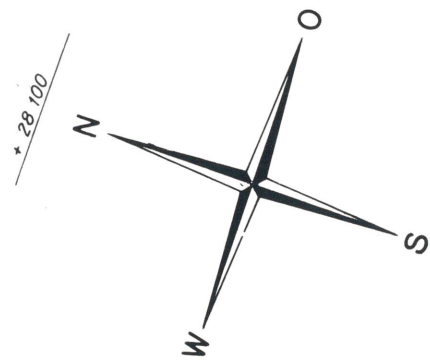

FESTLEGUNGEN:




Stockgrenze



Waldgrenze



Waldabstandslinie / Baulinie

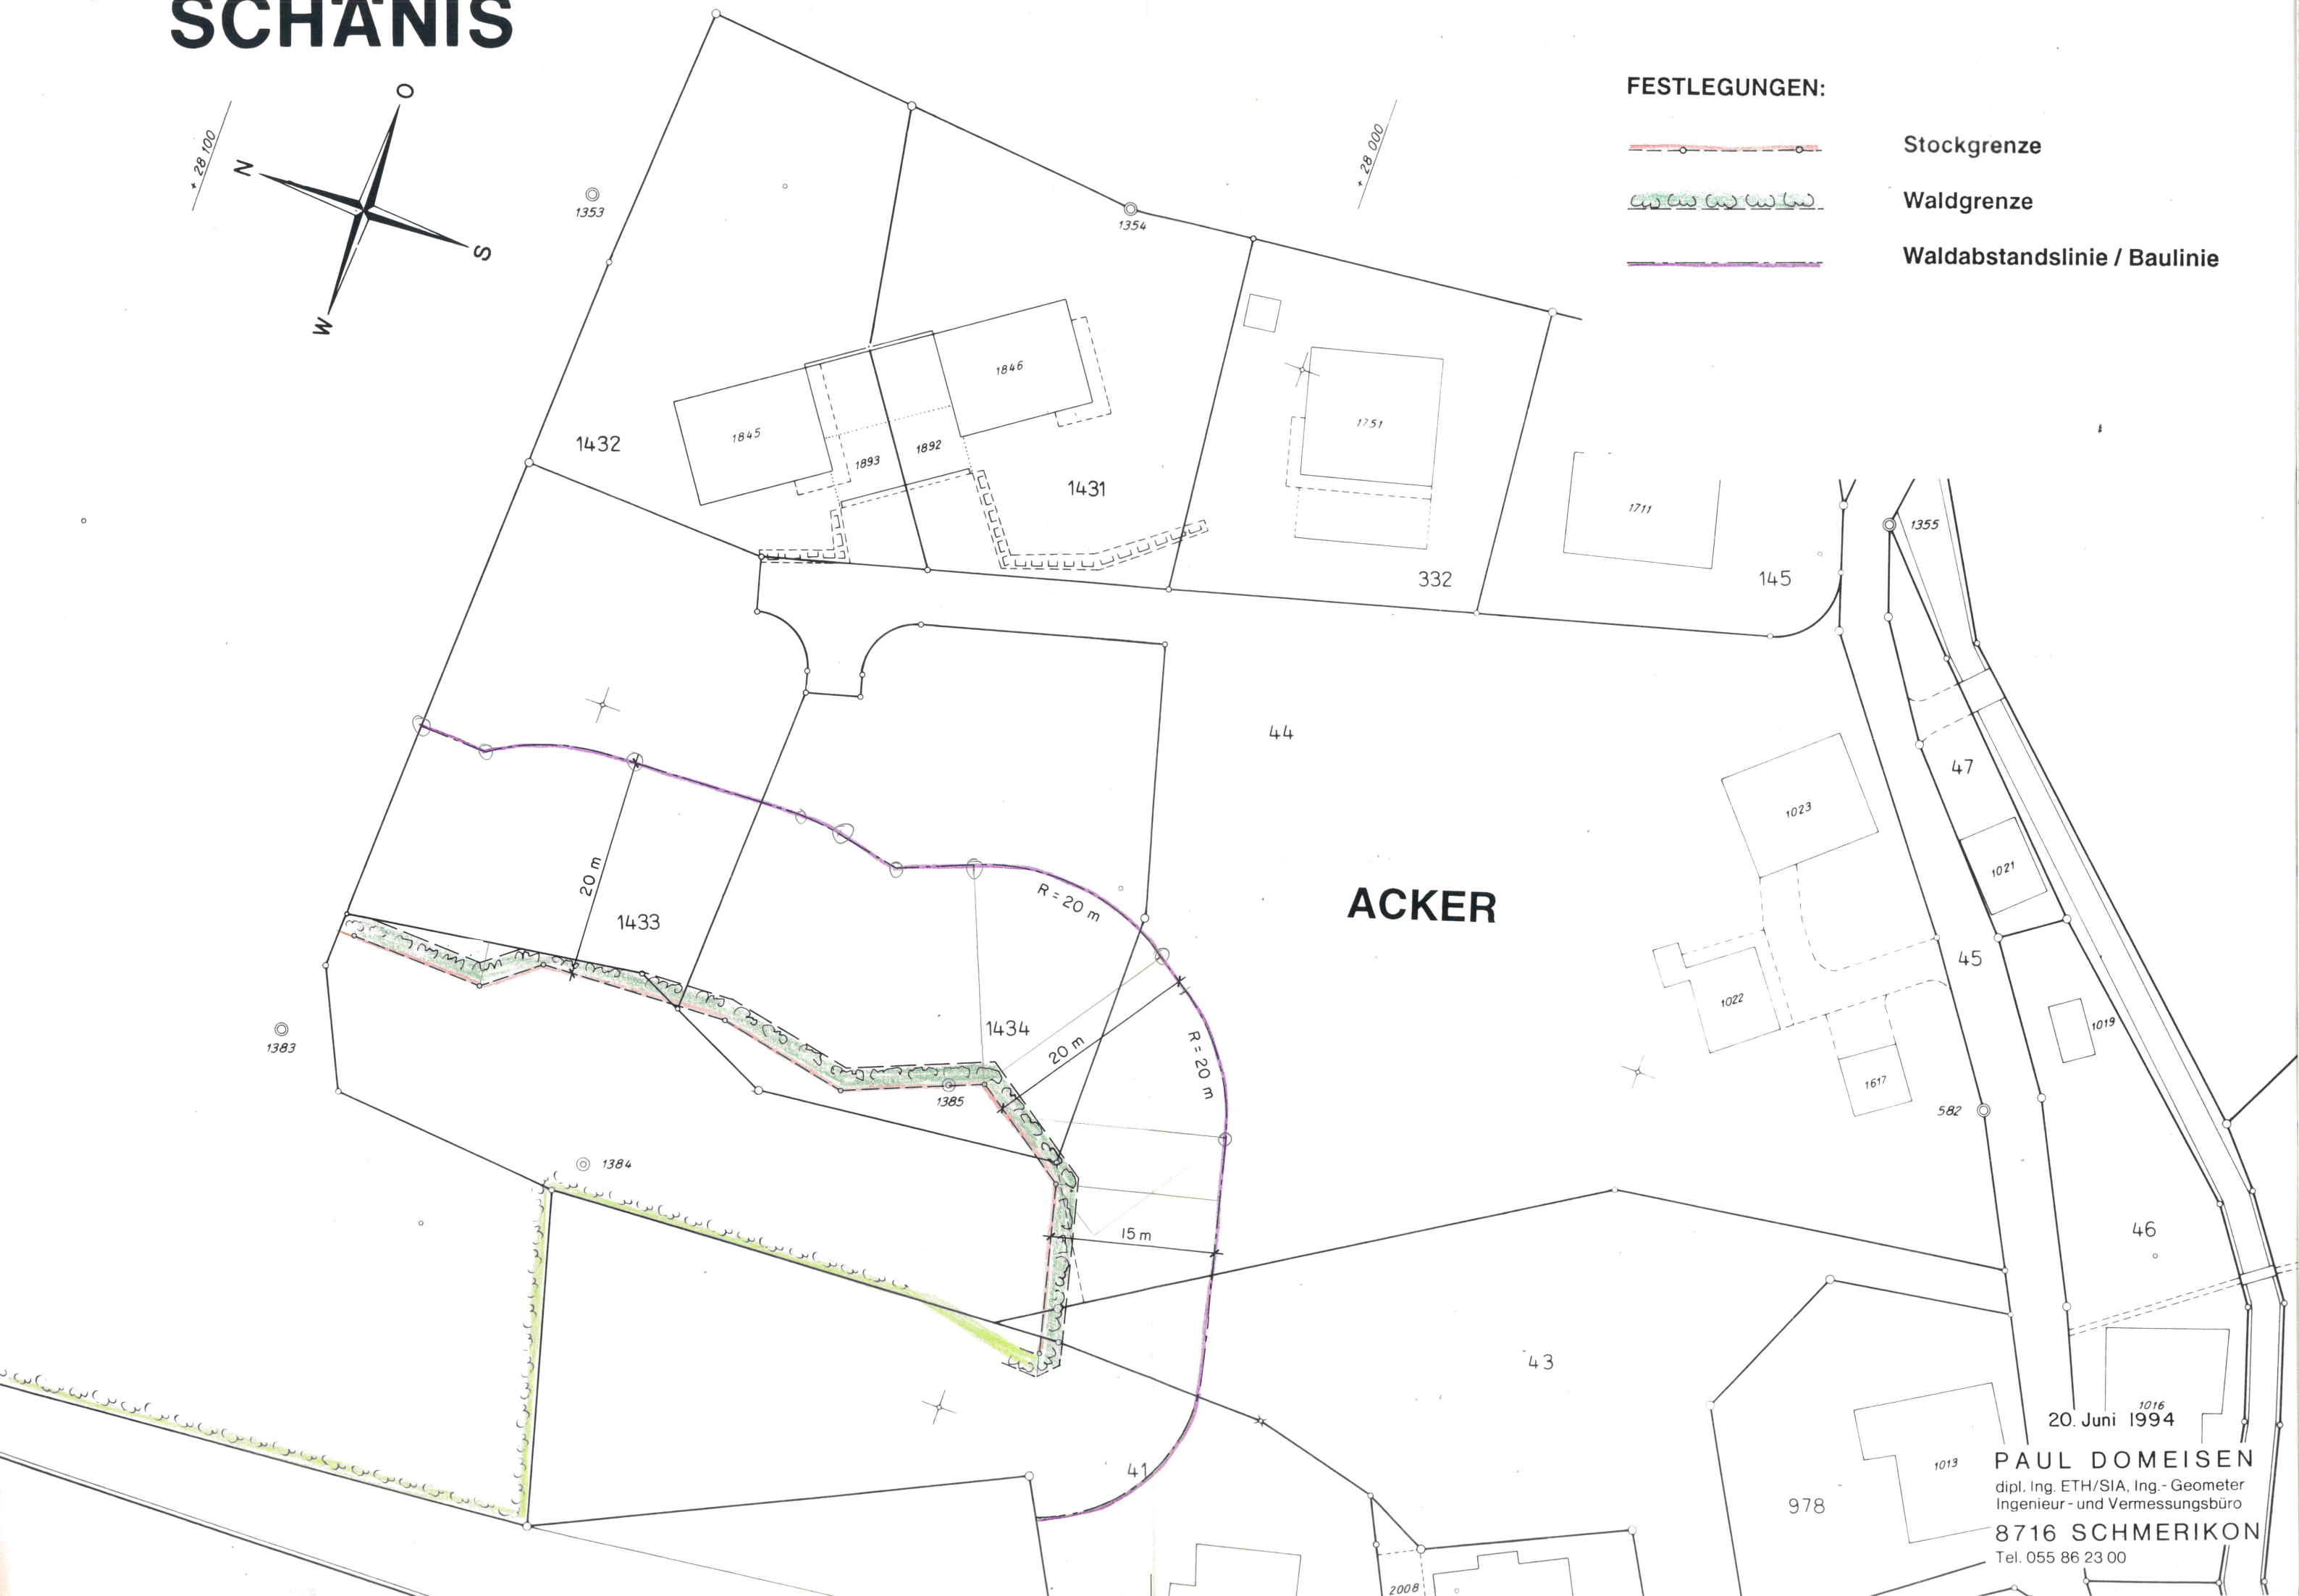

20. Juni 1994

PAUL DOMEISEN

dipl. Ing. ETH/SIA, Ing.- Geometer
Ingenieur - und Vermessungsbüro

8716 SCHMERIKON

Tel. 055 86 23 00