

Gemeinde Sennwald



Festlegung Gewässerraum nach Art. 41a GSchV
Bereich La Fresa bis Verdunova

Baulinienplan Situation 1:1'000
Gewässerraum Augraben

Vom Gemeinderat erlassen am: 16. Feb. 2015

Der Gemeindepräsident: Die Ratsschreiberin:

Öffentlich aufgelegt vom: 1. April 2015 bis 30. April 2015

Vom Baudepartement des Kantons St. Gallen genehmigt am: 24. NOV. 2015

Mit Ermächtigung
Leiter des Amtes für Raumentwicklung
und Geoinformation (AREG):


FKL & Partner AG
Ingenieur und Geometersbüro
Laufenbrunnstrasse 36
9472 Grabs

Plan Nr.: 140777KL-1

Genehmigung:

Änderung:	Entw:	Gez:	Kontr:	Datum:
A	du	hp	du	05.11.2014
B	du	hp	du	27.11.2014
C	du	hp	du	29.01.2015
	du	hp	du	16.03.2015

Büro: Grabs Massstab: 1:1000 Format: 45/126
Pfad: D:\Gemeinden\Sennwald\2014\140777KL_Gewässerraum_Augraben\Plan
Datei: 140777KL-1_Situation_GWA.dwg

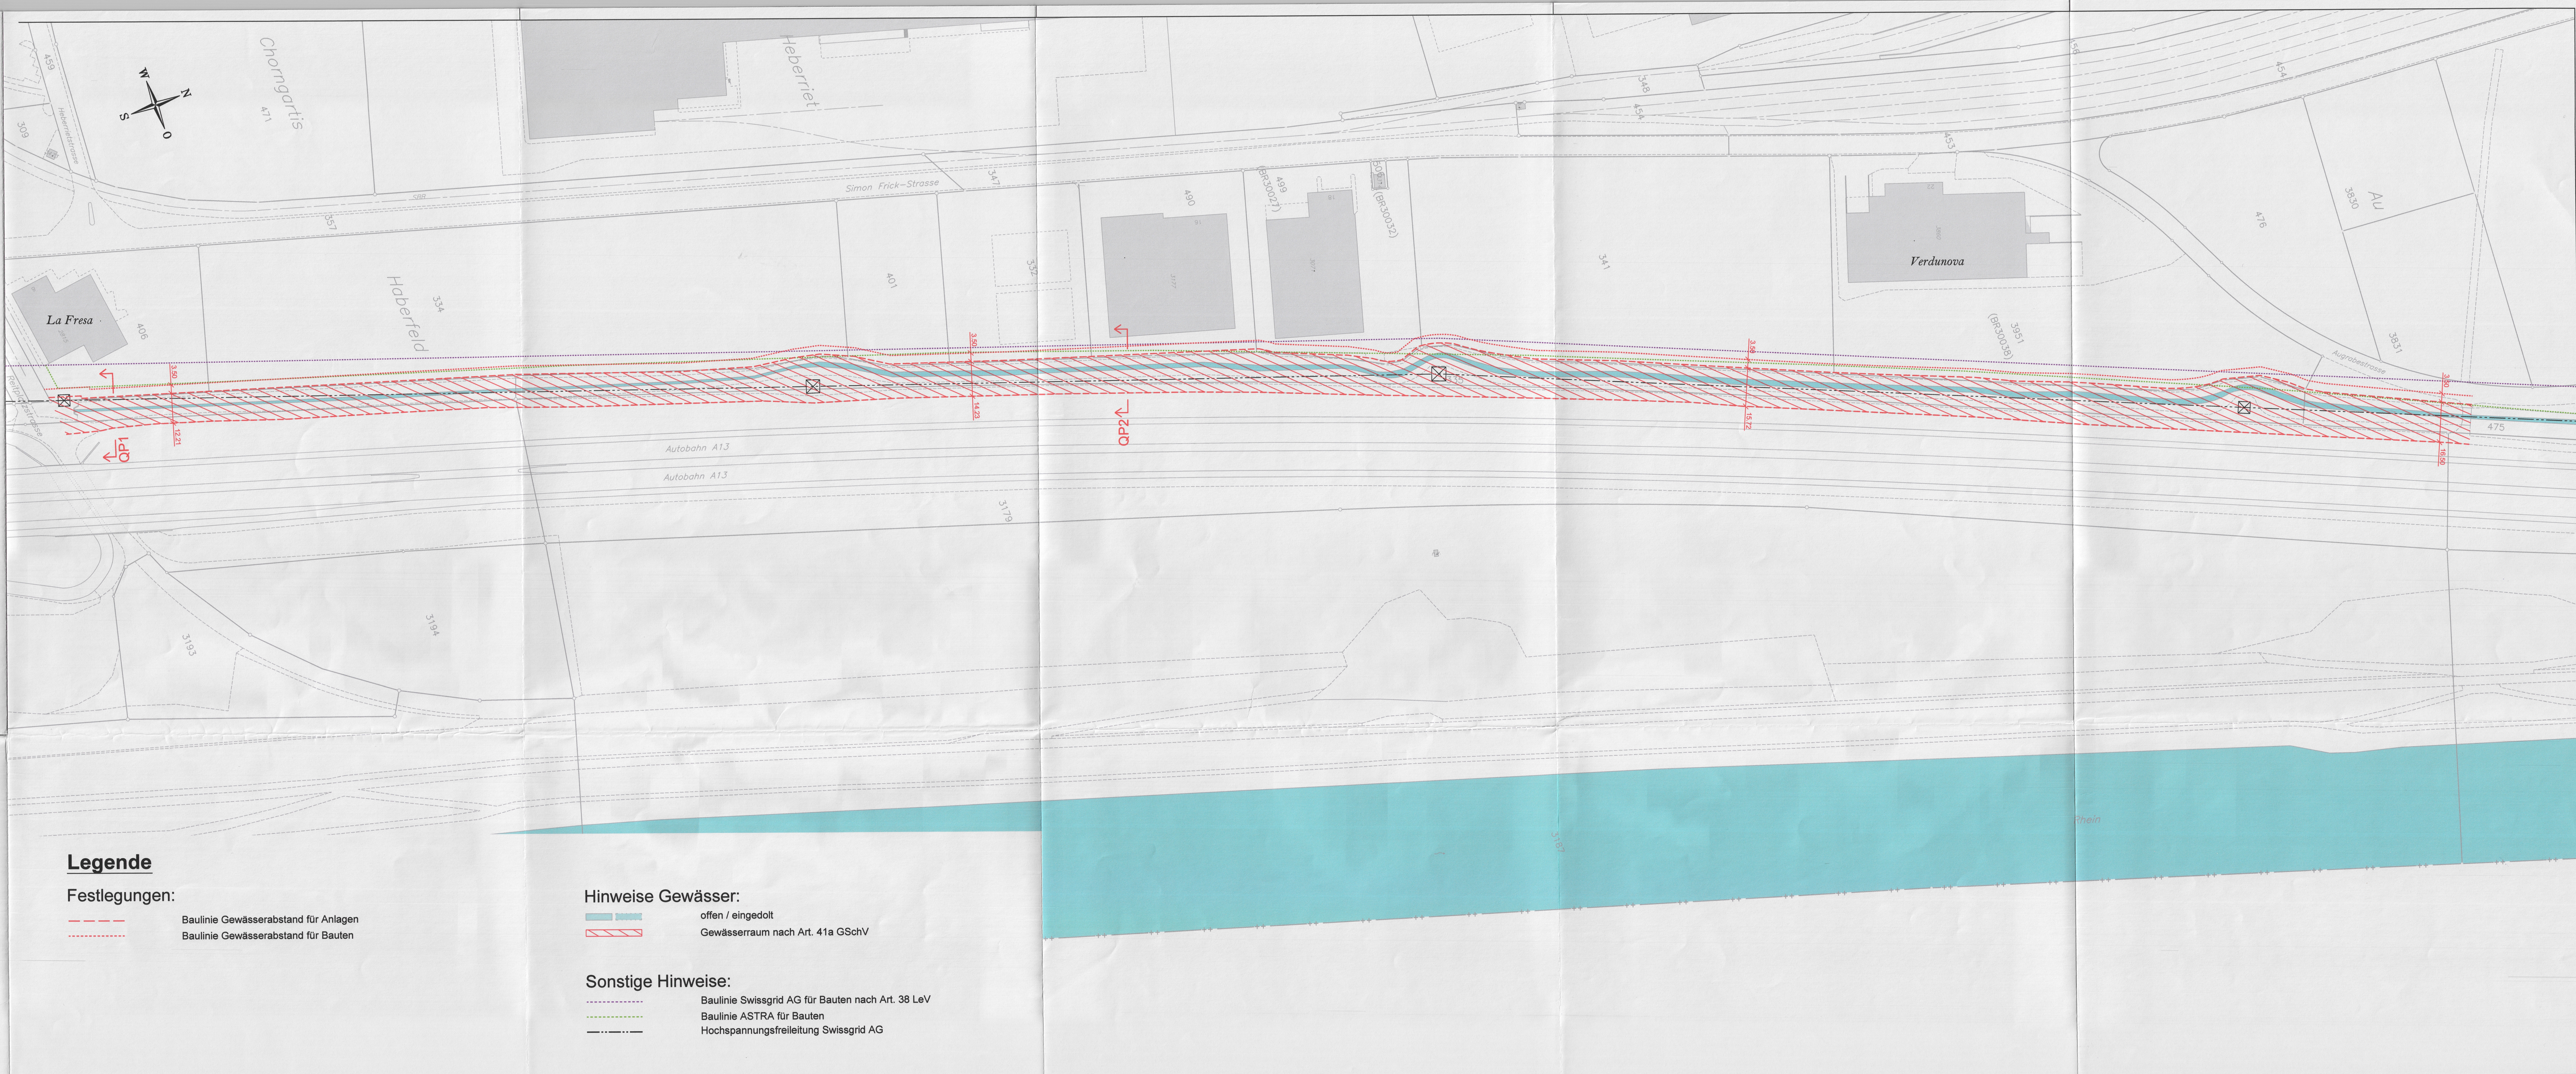

Legende

Festlegungen:

- Baulinie Gewässerabstand für Anlagen
- Baulinie Gewässerabstand für Bauten

Hinweise Gewässer:

- offen / eingedolt
- Gewässerraum nach Art. 41a GSchV

Sonstige Hinweise:

- Baulinie Swissgrid AG für Bauten nach Art. 38 LeV
- Baulinie ASTRA für Bauten
- Hochspannungsfreileitung Swissgrid AG