

Baulinienplan

Höfliweg Nr. 393
(z.B: Situation 1 : 500)

In Anwendung von Art. 29^{ff} des kantonalen Baugesetzes sGS 731.1, abgekürzt BauG)

Vom Gemeinderat Mels erlassen am - 3. JUNI 2014

Der Gemeindepräsident



Der Gemeinderatsschreiber






Öffentlich aufgelegt vom 17. JUNI 2014 bis 16. JULI 2014

Vom Baudepartement des Kantons St. Gallen genehmigt


- 7. NOV. 2014
am

Für das Baudepartement des Kantons St.Gallen
Leiter des Amtes für Raumentwicklung und Geoinformation
(Ermächtigungsverordnung sGS 141.41)

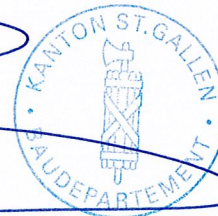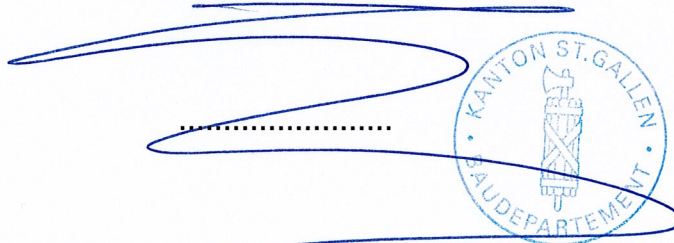

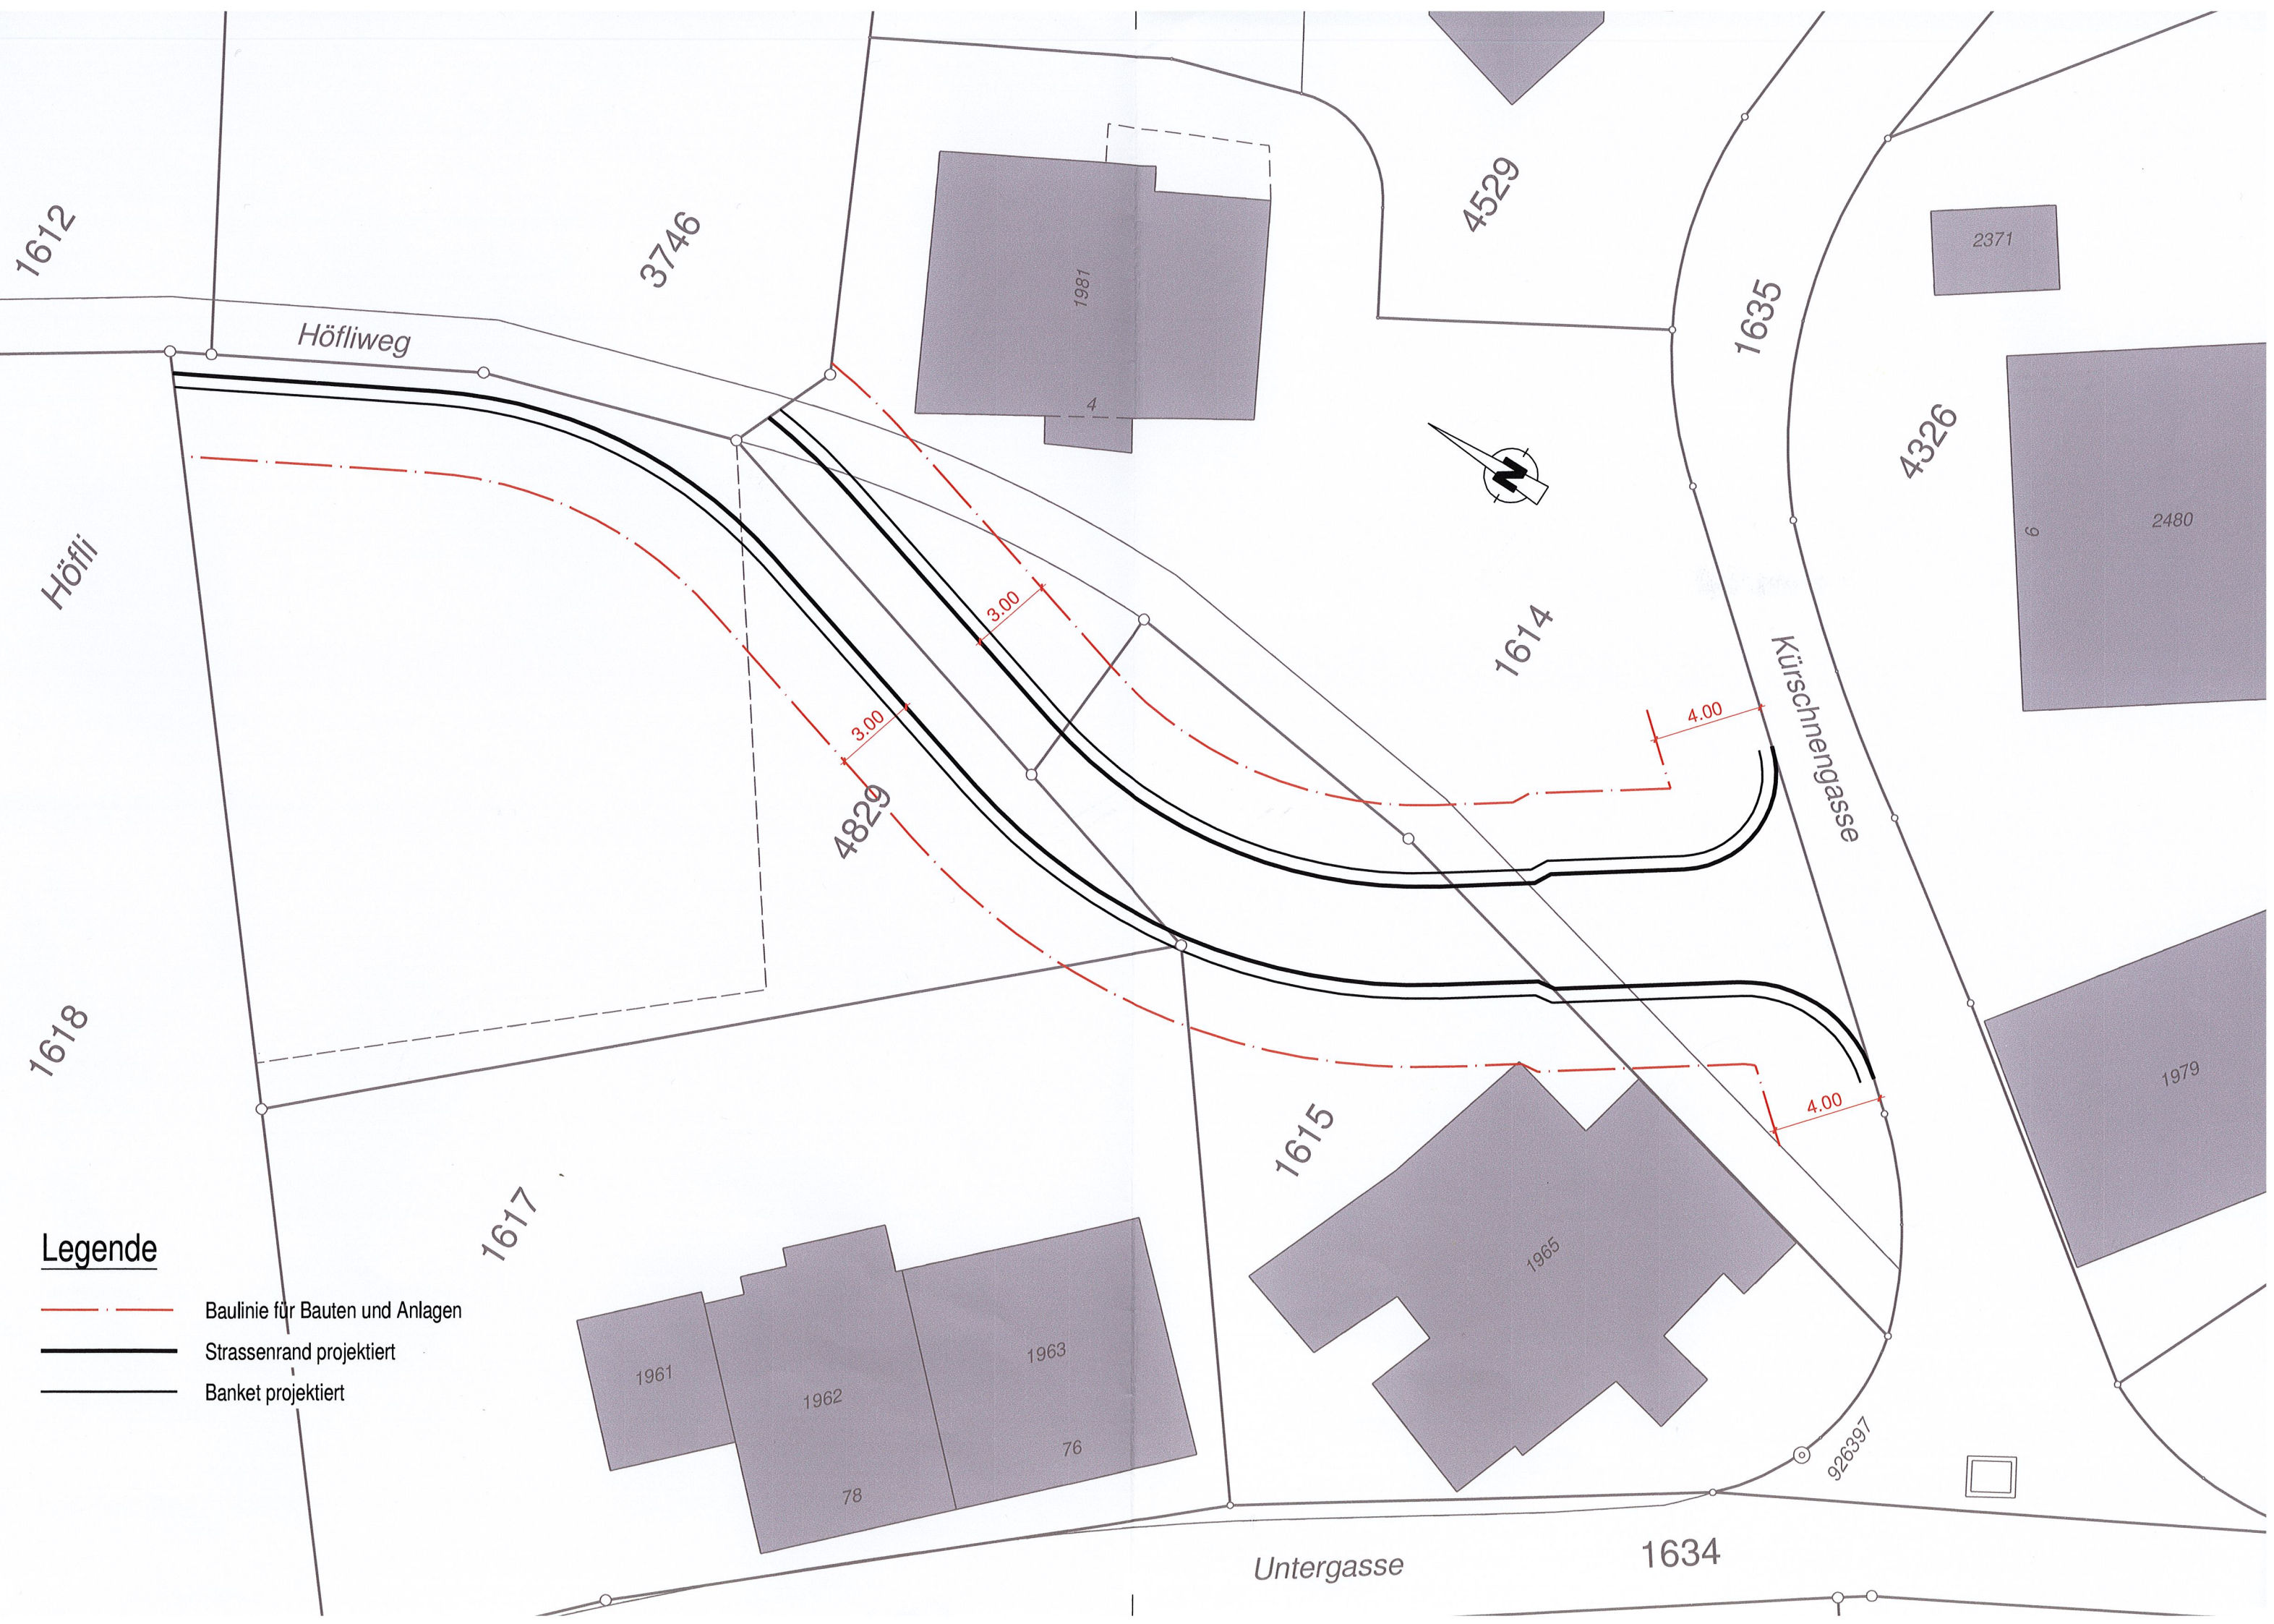

Legende

 -  Baulinie für Bauten und Anlagen
-  Strassenrand projiziert
-  Banket projiziert