

Kanton St. Gallen
Gemeinde Walenstadt

**Sondernutzungsplan
Tscherlerbach, Abschnitt Geschiebefang**

**Festlegung Gewässerraum nach Art. 36a GSchG
Baulinien**

Massstab 1:500

Vom Gemeinderat erlassen am **12. Nov. 2018**

Der / Die Gemeindepräsident / -in

[Signature]

Der / Die Gemeinderatsschreiber / -in

[Signature]

Öffentlich aufgelegt vom **20. Nov. 2018** bis am **19. Dez. 2018**

(Allfällige Hinweise auf das vereinfachte Verfahren oder weitere öff. Auflage)

Genehmigt vom Amt für Raumentwicklung und Geoinformation am **23. JAN. 2019**


Der Amtsleiter:

[Signature]



Plan Nr. 17.287 - 202
Chur, November 2018

Der Projektverfasser
Eichenberger Revital SA

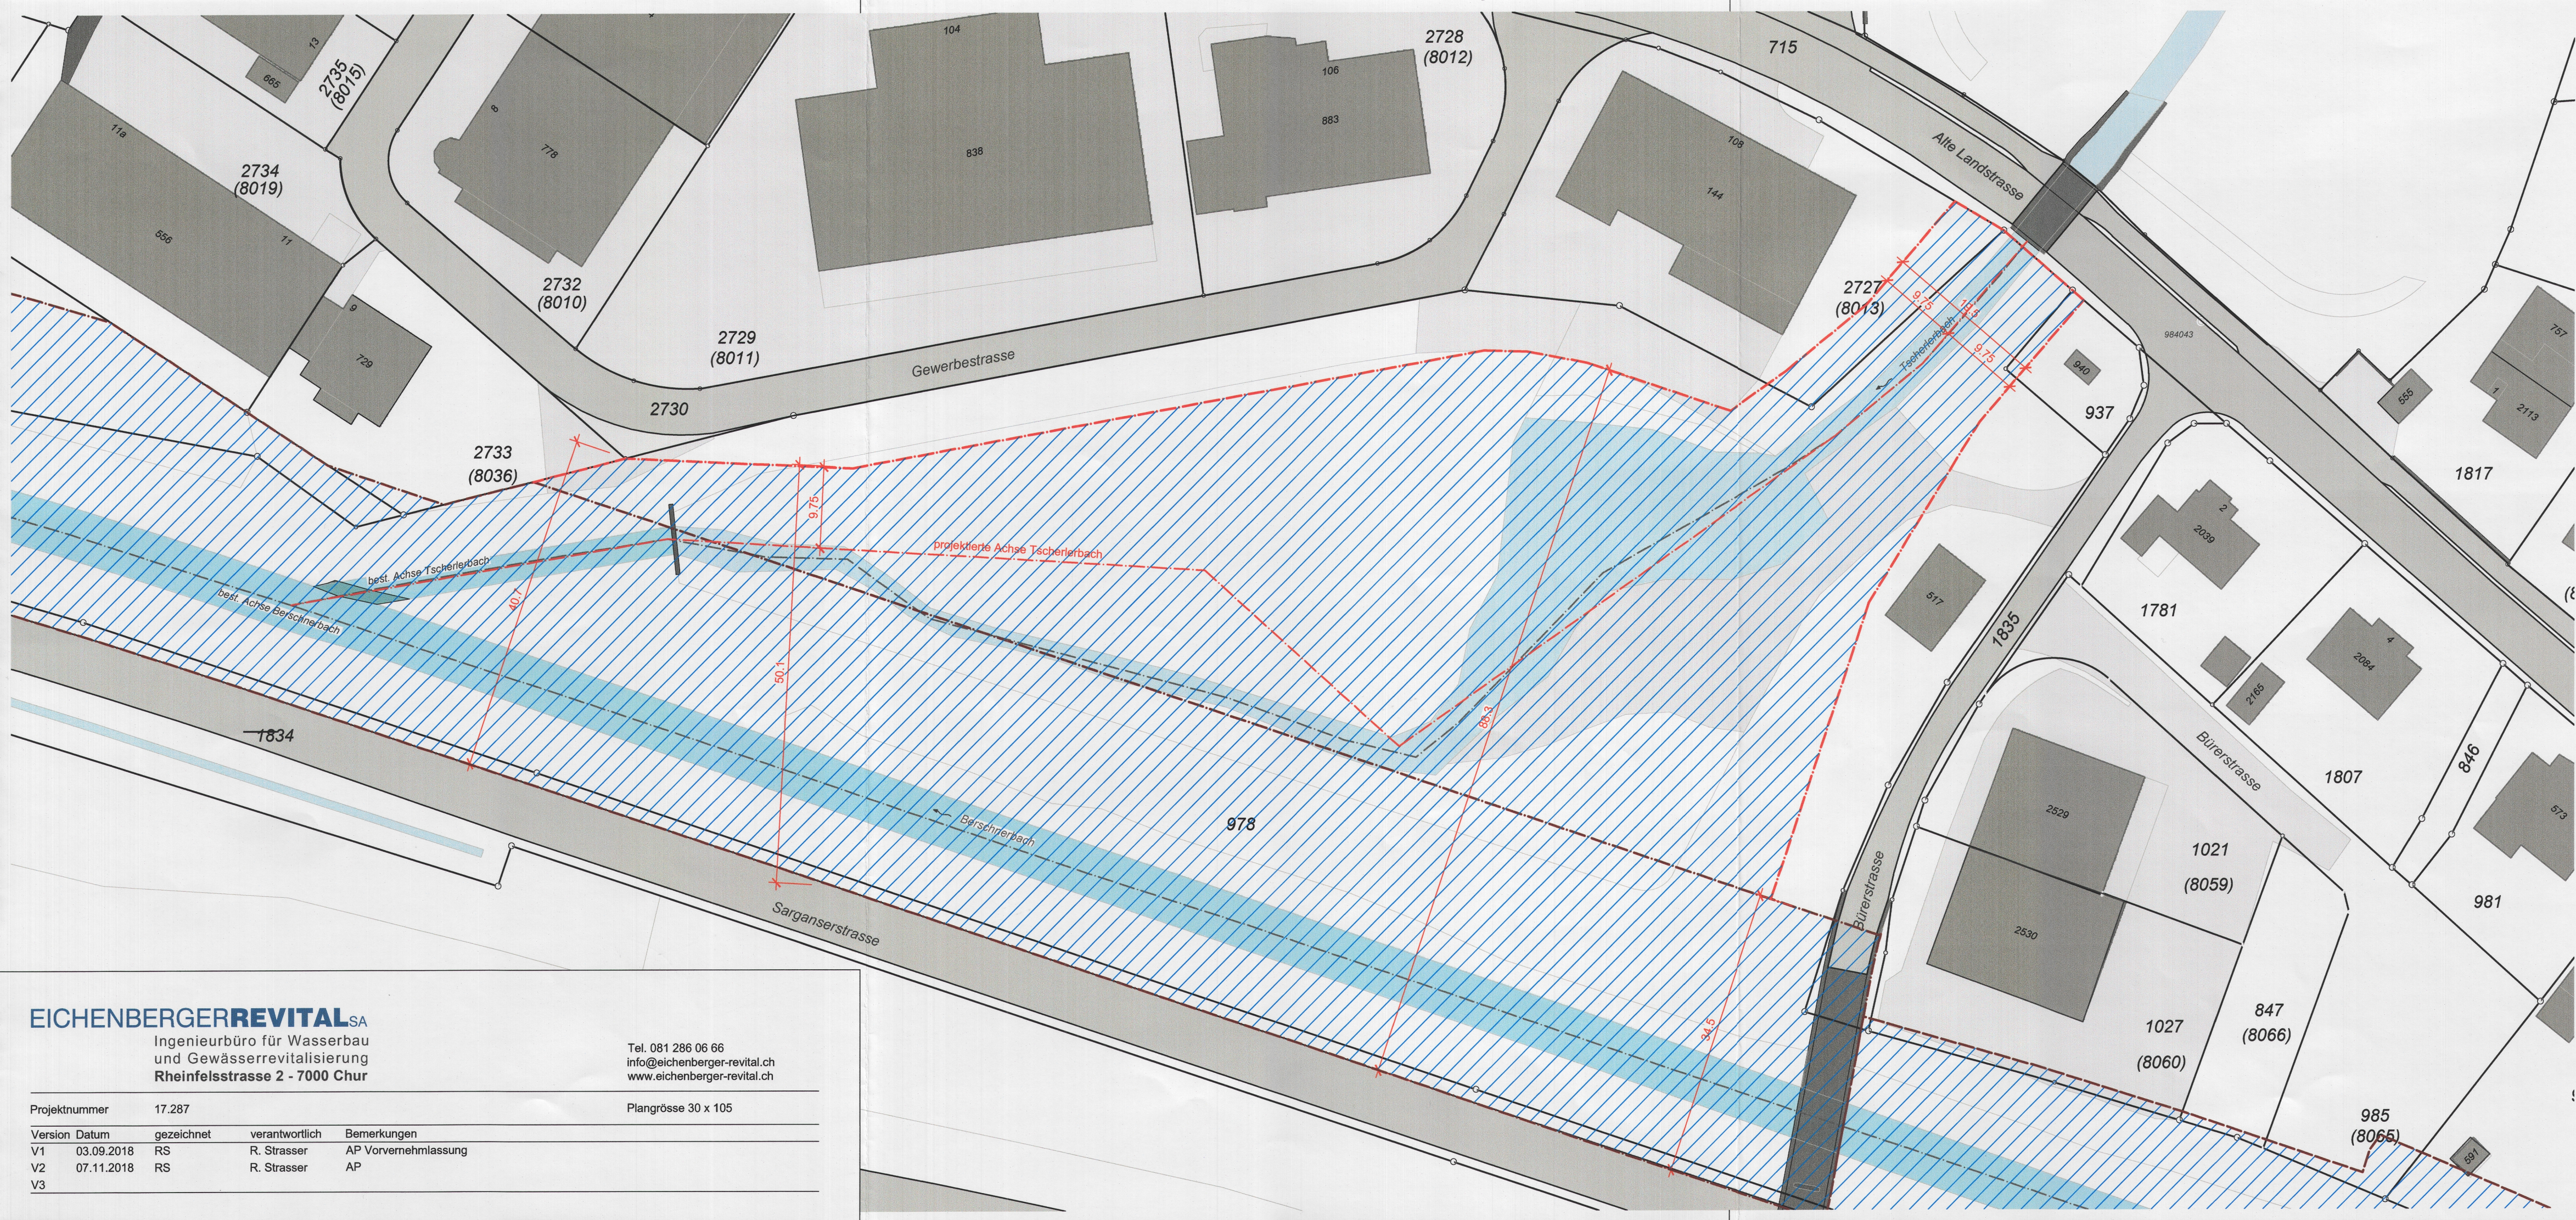

EICHENBERGERREVITAL SA
Ingenieurbüro für Wasserbau
und Gewässerrevitalisierung
Rheinfelsstrasse 2 - 7000 Chur

Tel. 081 286 06 66
info@eichenberger-revital.ch
www.eichenberger-revital.ch

Plangrösse 30 x 105

Version	Datum	gezeichnet	verantwortlich	Bemerkungen
V1	03.09.2018	RS	R. Strasser	AP Vorvernehmlassung
V2	07.11.2018	RS	R. Strasser	AP
V3				

Festlegungen

- Baulinie Gewässerraum
- Gewässerraum

Hinweise

- Bauten
- Verkehrsflächen
- Vorplätze
- Gewässer offen

- Gewässerraum Berschnerbach
gemäss Baulinienplan Berschnerbach, Abschnitt "Bürerstrasse bis Grenze Parzelle Nr. 723" vom 26. Juli 2016
- Gewässerraum Berschnerbach
gemäss Baulinienplan Berschnerbach, Abschnitt "Brücke Sonntalstrasse bis Brücke Bürerstrasse" vom 15. März 2016

Massstab: 1:500

