

Sondernutzungsplan Parzelle Nr. 880W / 881W

1:500


Festlegung Gewässerraum nach Art. 36a GSchG

Stand Auflage

Vom Gemeinderat erlassen am: 5. Mai 2020
Der Gemeindepräsident Der Gemeinderatsschreiber

Öffentlich aufgelegt vom: 20. Mai 2020 bis am: 18. Juni 2020

Genehmigt vom Amt für Raumentwicklung und Geoinformation am: 25. AUG. 2020
Der Amtsleiter

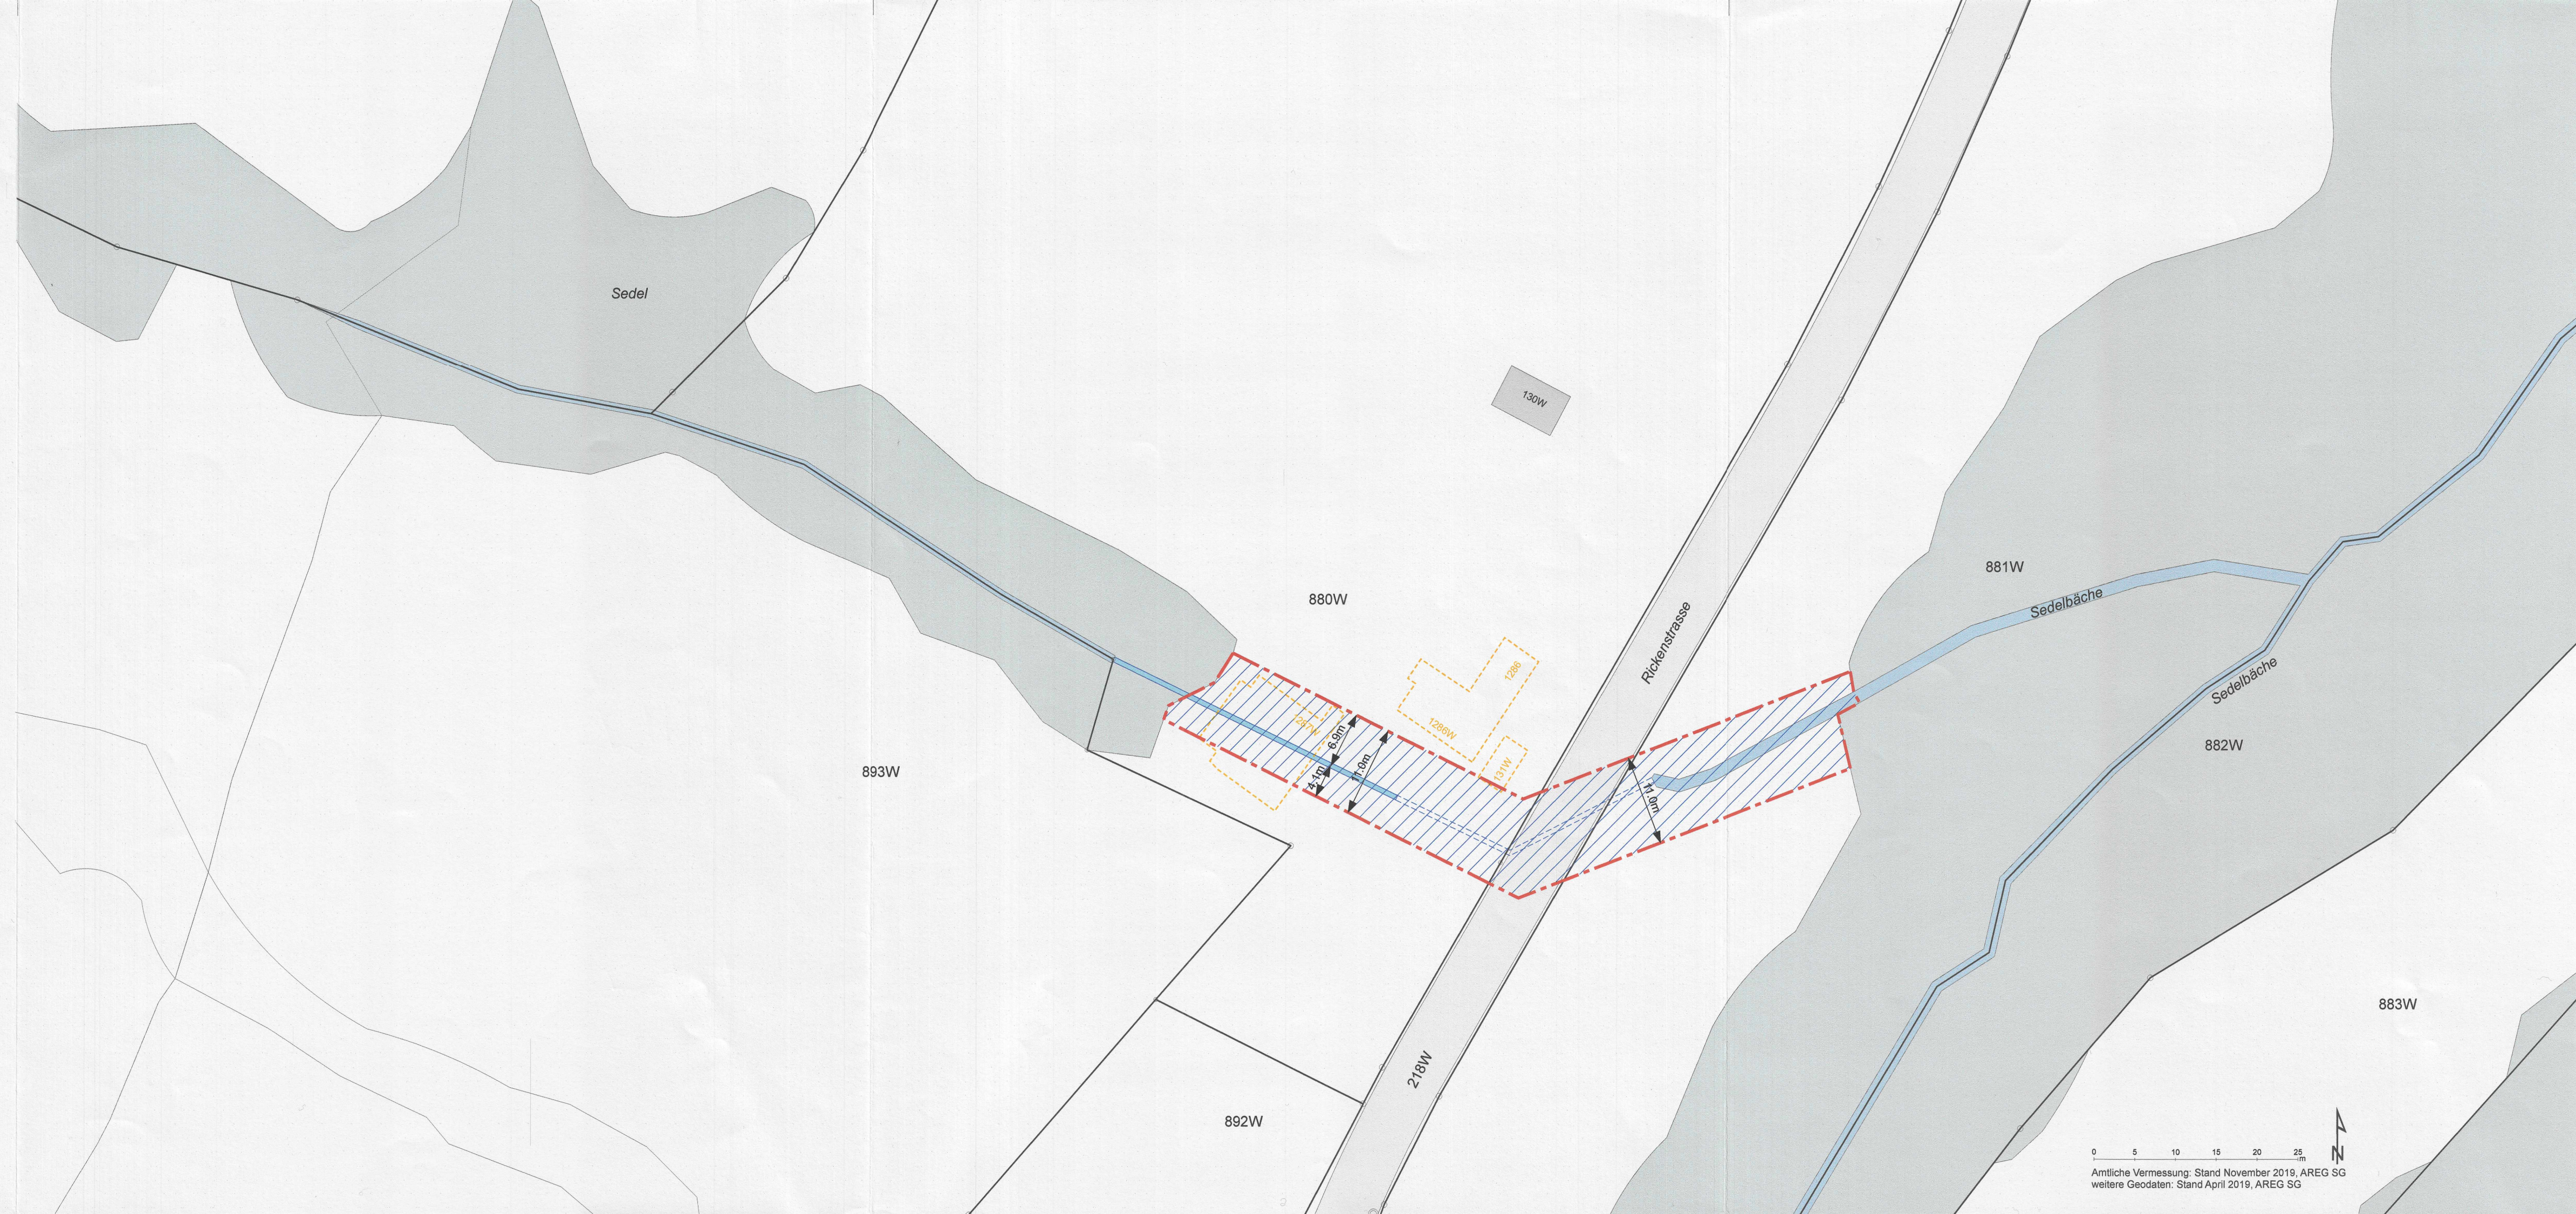

Festlegungen

- Baulinie Gewässerraum
- Gewässerraum

Hinweise

- Baute bestehend (AV Daten)
- Strasse / Trottoir bestehend (AV Daten)
- Gewässer bestehend (AV Daten)
- Wald bestehend (AV Daten)
- Baute Abbruch gemäss Bauprojekt, Stand 05. März 2020
- Bachoffenlegung gemäss Bauprojekt, Stand 05. März 2020