


Baulinienplan Säge Brübach Festlegung Gewässerraum nach Art. 41a GSchV

Vom Gemeinderat erlassen am **18. Aug. 2014**
Der Gemeindepräsident *[Signature]* Die Gemeindeschreiberin *[Signature]*

Öffentliche Auflage: **1. Sep. 2014** *[Signature]* **30. Sep. 2014**

Vom Baudepartement des Kantons St. Gallen genehmigt am **20. Nov. 2014**
Mit Ermächtigung
Der Leiter des Amtes für Raumentwicklung und Geoinformation *[Signature]*

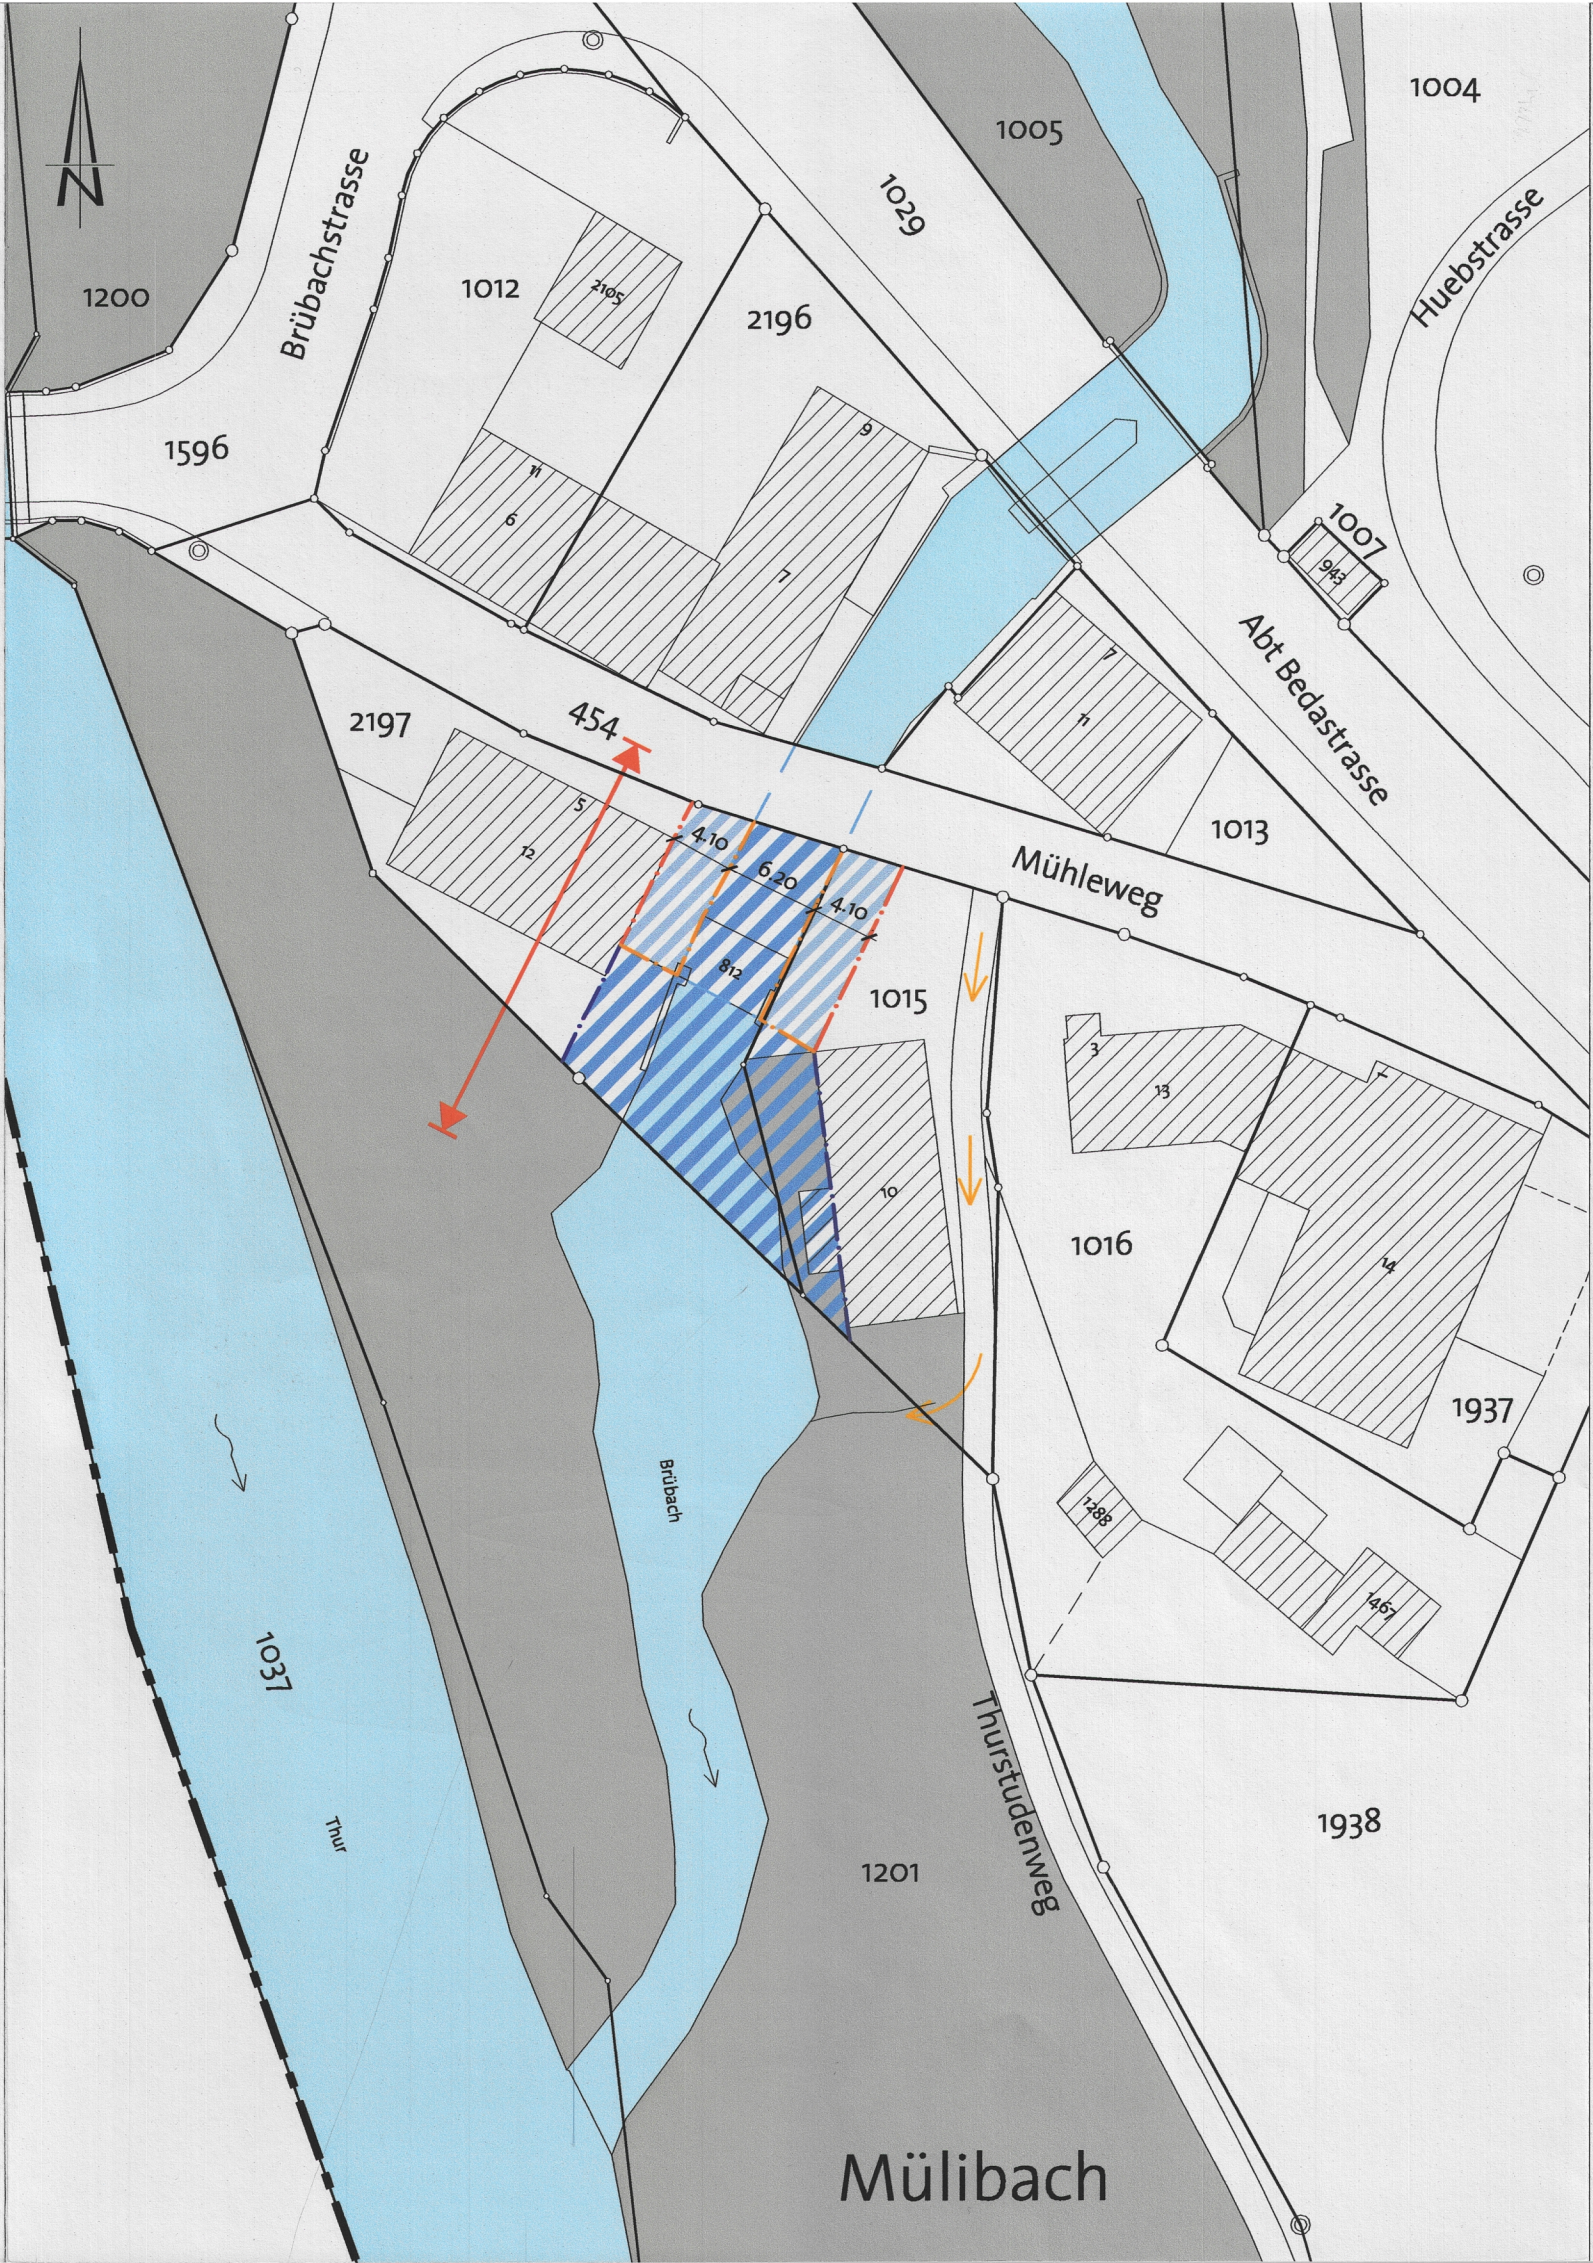

Festlegungen

	Baulinie Gewässerabstand für Anlagen
	Baulinie Gewässerabstand für Bauten
	Baulinie Gewässerabstand für Bauten und Anlagen
	Bereich Unterhalt

Hinweise

	Gewässer, offen
	Gewässer, eingedolt
	Beurteilung Gewässerraum
	Zugänglichkeit
	Gewässerraum gemäss Art. 41a GSchV
	Wald

Besondere Vorschriften

Bereich Unterhalt
Innerhalb der Unterhaltsbereiche sind - unabhängig der Frage ihrer Bewilligungspflicht - nur Anlagen zulässig, die für schwere Bau- und Unterhaltsmaschinen keine Hindernisse darstellen und die befahren werden können, ohne dass dadurch grosse Kosten für die Wiederherstellung entstehen.