

Gefahrenkataster



Miststock

Abwasserleitung HDPE Druckrohre ND 6.3 mit Elektroschweissmuffen, einwandig, 1997

Anlagen der Wasserversorgung

Weitere Werke

Wasserleitung
Quellfassungen
Brunnenstube
Steuerkabel


Telefon
EW - Wald

Legende :

hydrogeologisch
ermittelte Umgrenzung

praktische
Umgrenzung

Zone S1 (Fassungsbereich)
Zone S2 (Engere Schutzzone)
Zone S3 (Weitere Schutzzone)

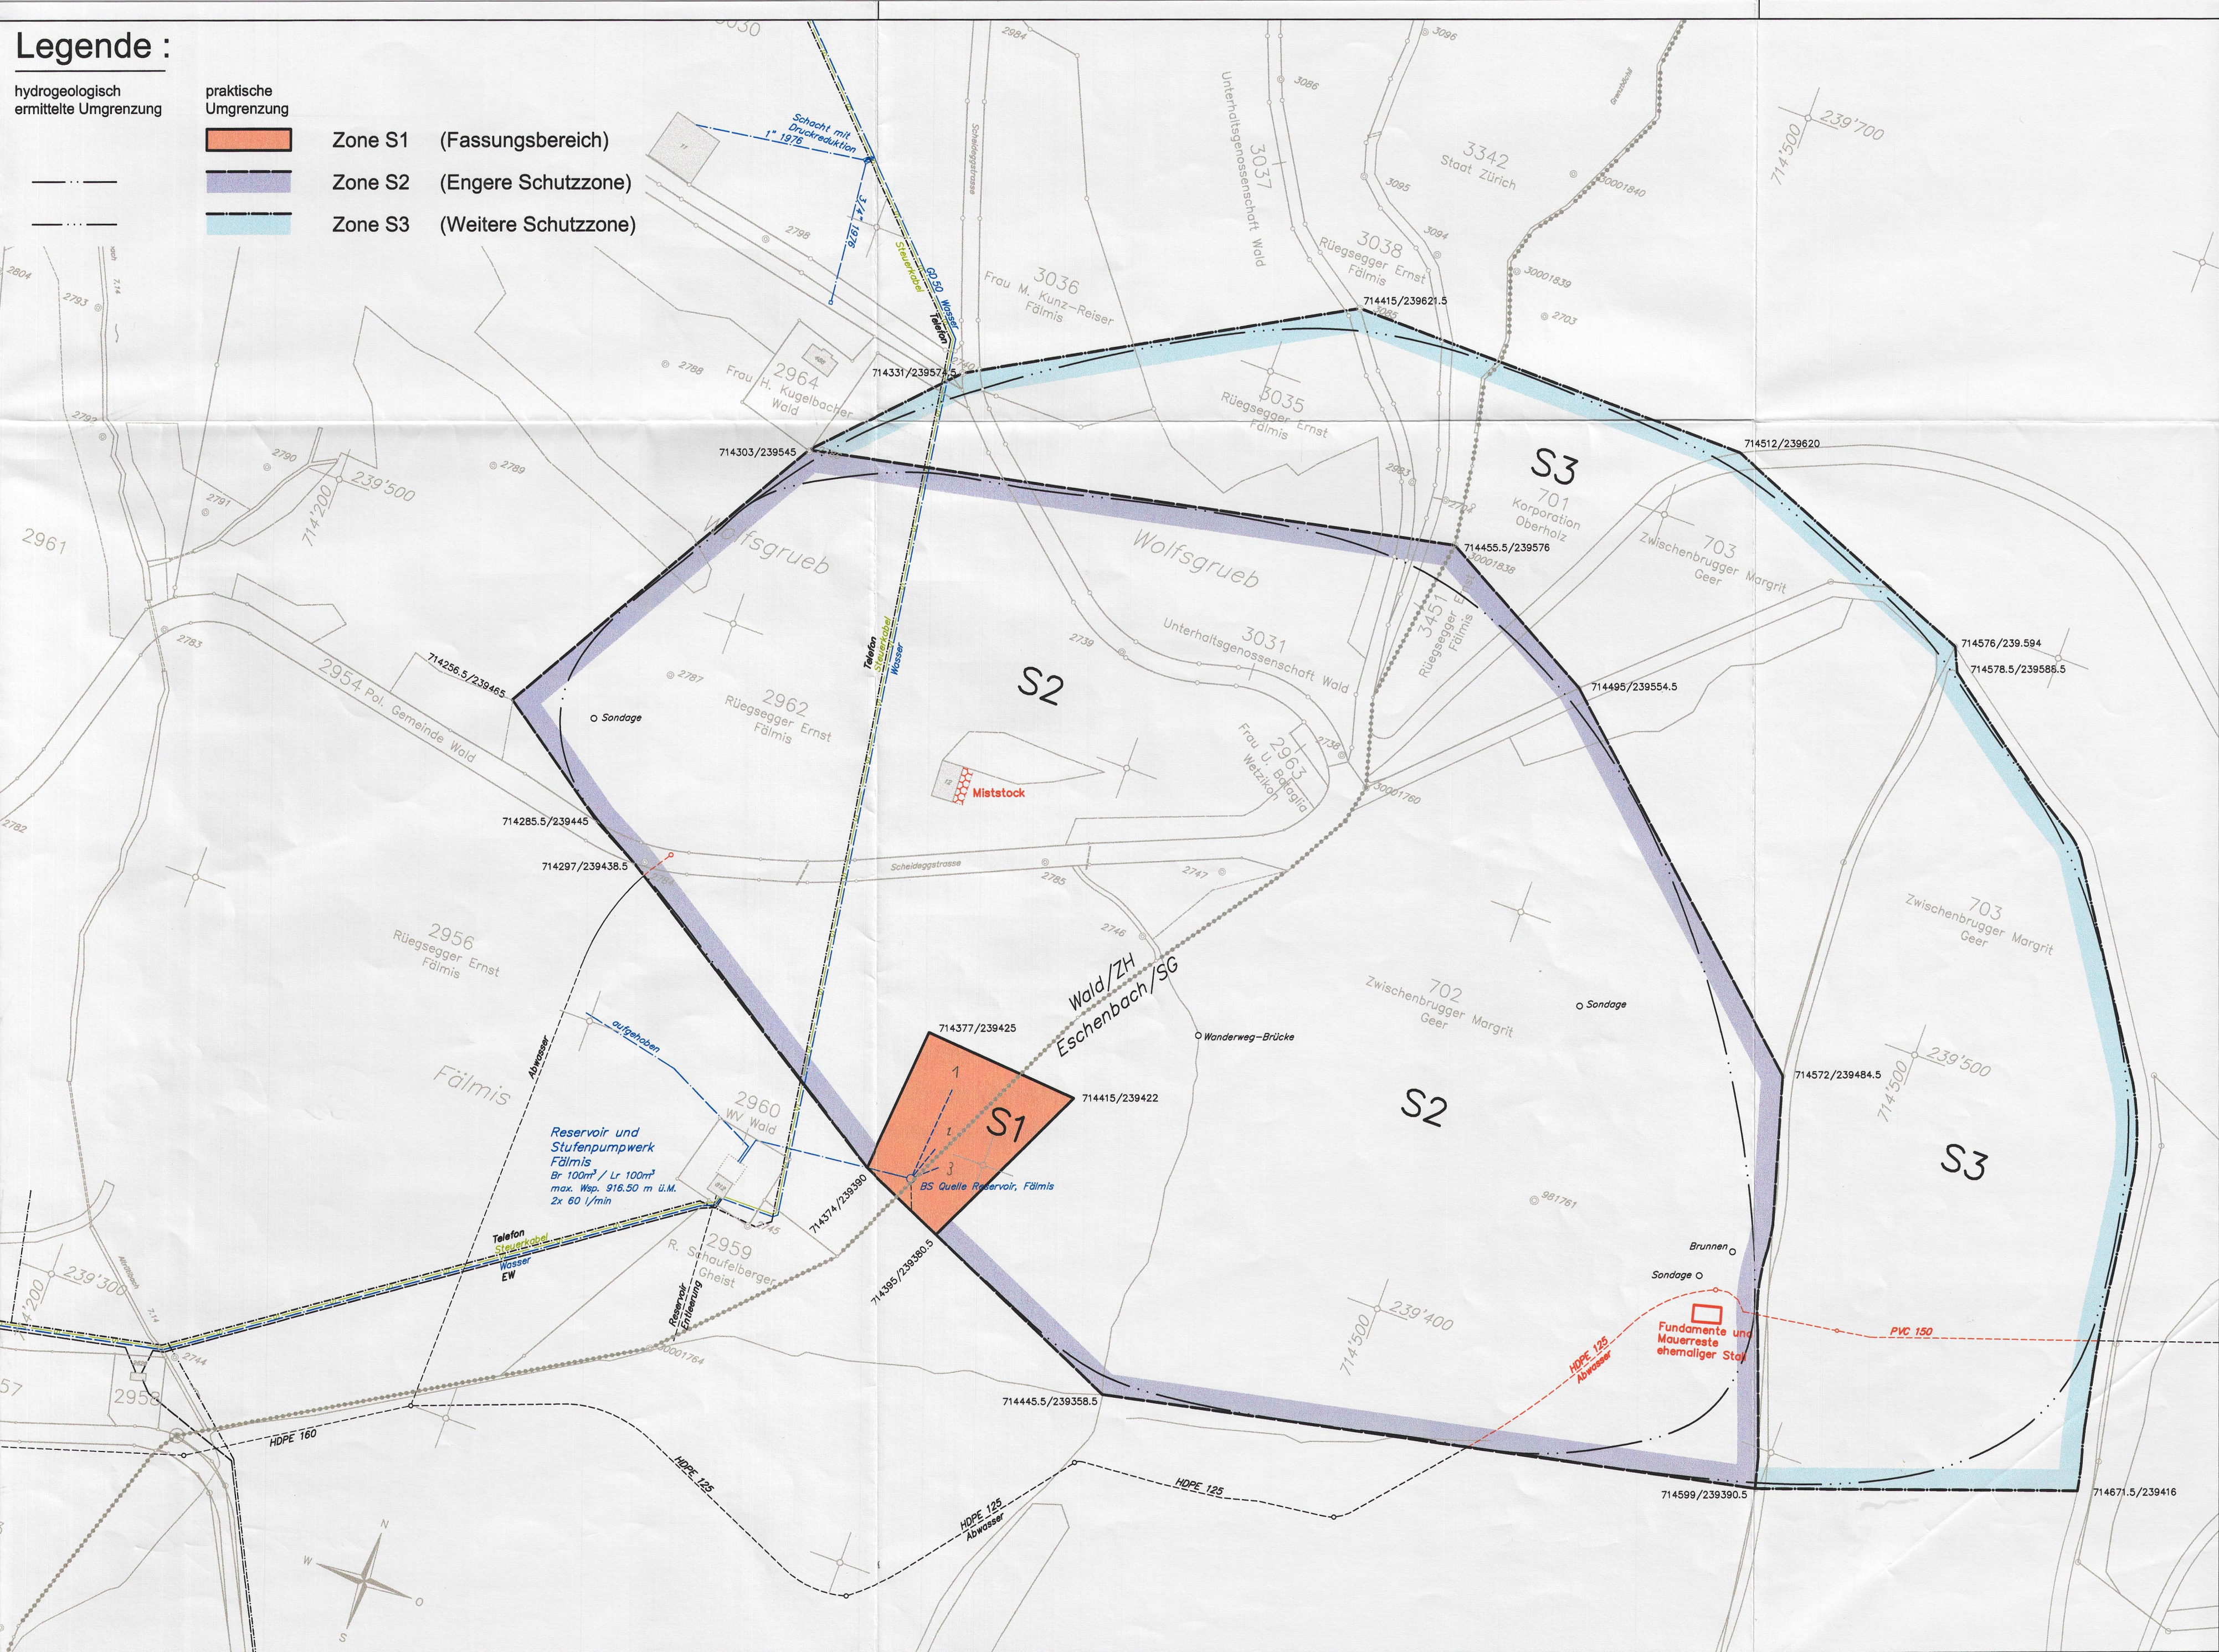

FREI + KRAUER AG
Mythenstrasse 17

INGENIEURBÜRO FÜR HOCH- UND TIEFBAU
Tel 055 220 00 90

8640 RAPPERSWIL
Fax 055 220 00 99

Wasserversorgung Wald

Schutzzonenplan für die Quellwasserfassung Reservoir, Fälmis

Situation 1:1000

Vom Gemeinderat Wald festgesetzt am: 02. April 2013

Die Gemeindepräsidentin:

Der Gemeindevorsteher:

Genehmigt und in Kraft gesetzt durch das Amt für Abfall, Wasser, Energie und Luft
mit Verfügung Nr. 09.7.7 vom 28. Nov. 2016

Vom Gemeinderat Eschenbach erlassen am: 5. März 2013

Der Gemeindepräsident:

Der Gemeinderatschreiber:

Öffentliche Auflage vom: 03. Mai 2013
bis: 03. Juni 2013

Vom Baudepartement des Kantons
St. Gallen genehmigt am:

Für das Baudepartement
Der Leiter des Amtes für
Umwelt und Energie:

25. JULI 2016



Entw : Ma	Massstab : 1:1000	Datum : 04.11.2011	Kom : 8363	Beilage Nr. : 1
Gez : Rü	Format : 40 x 75	Rev :	Plan Nr : 8363-811	