

KANTON ST. GALLEN

GEMEINDEN GOLDINGEN UND ST. GALLENKAPPEL

Schutzzonenausscheidung


Goldinger Tobel
Rüegg'sche-Quelle und Artho-Quelle

DES KANTONS ST. GALLEN
05230
Hydrogeologisches Register

Schutzzonenplan

Massstab : 1 : 2000
Erstellt : 18.10.1988
Revidiert : 12.5.99 / 23.7.01
Plan/Beilage : 2

Auftrags-Nr. : 99142
Entworfen : JB
Gezeichnet : ik
Geprüft : JB

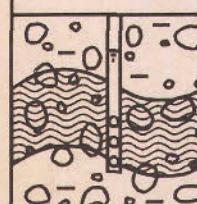

BÜRO FÜR HYDROGEOLOGIE DR. PETER P. ANGEHRN AG

Feldeggstrasse 1, Postfach 542
CH-9113 Degersheim

Tel. 071-371 14 66
Fax 071-371 14 59

Schutzzonen

hydrogeologisch
ermittelt



definitiv



Zone S1 : Fassungs-bereich
(Kantenlänge in Metern)




Zone S2 : Engere Schutzzone

Zone S3 : Weitere Schutzzone

Brunnenstube

Fassungsstrang mit Ableitung

Gefahrenkataster

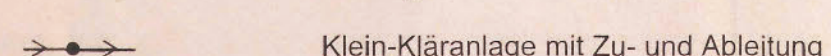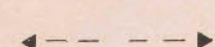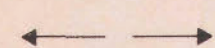

Gebäude mit Jauchegrube

Gebäude mit Jauchegrube und Mistplatte

Gebäude mit Jauchegrube und Öltank (siehe Beilage 3, Gebäudekataster)

Strasse Goldingen - Ruedligen)

landwirtschaftlicher Flurweg

Goldingerbach

Klein-Kläranlage mit Zu- und Ableitung

Gemeinde Goldingen

Vom Gemeinderat erlassen am:

16. Aug. 2001

Der Gemeindepräsident:

Der Gemeinderatschreiber:

Öffentliche Auflage vom 21. Aug. 2001

bis 20. Sep. 2001

Genehmigt am: 27. Juni 2002

Für das Baudepartement
Der Leiter des Amtes für Umweltschutz:

Dr. K. Rathgeb



Gemeinde St. Gallenkappel

Vom Gemeinderat erlassen am:


13. Aug. 2001

Der Gemeindepräsident:

Der Gemeinderatschreiber:

Öffentliche Auflage vom 21. Aug. 2001

bis 20. Sep. 2001

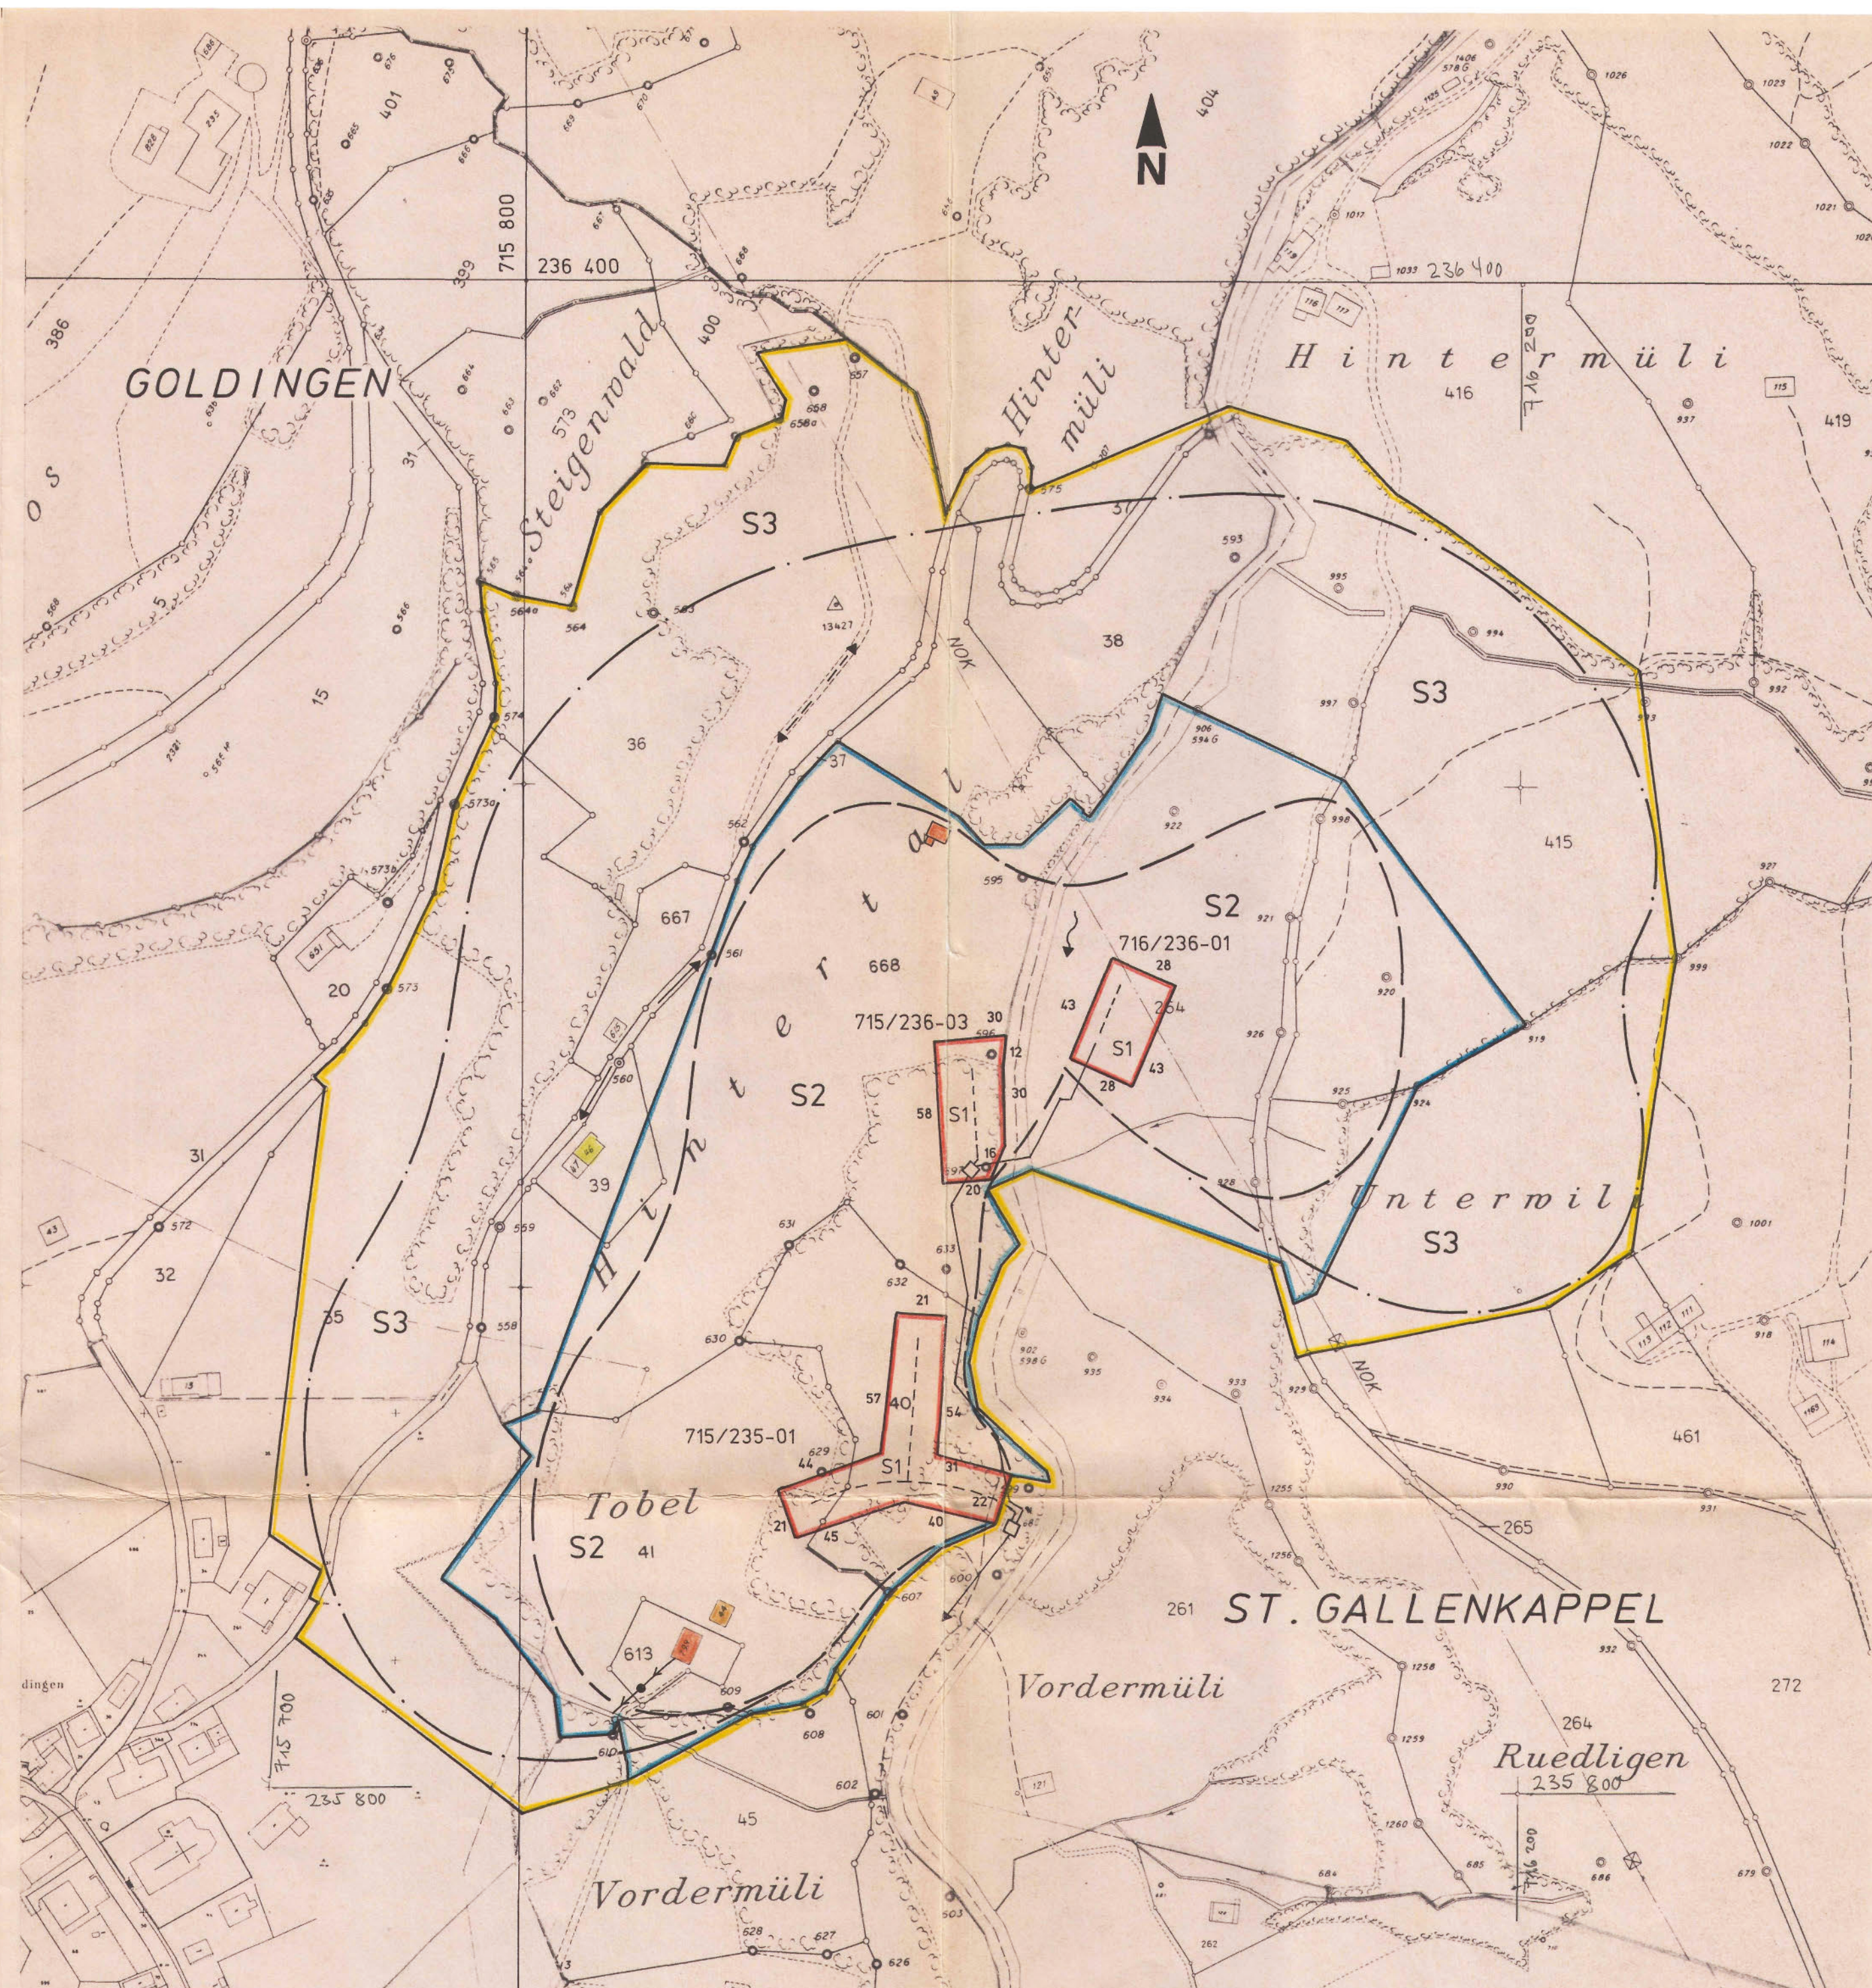

KANTON ST. GALLEN

GEMEINDEN GOLDINGEN UND ST. GALLENKAPPEL

Schutzzonenausscheidung

Goldinger Tobel Rüegg'sche-Quelle und Artho-Quelle


DES KANTONS ST. GALLEN
05230
Hydrogeologisches Register

Färbversuch vom 9.11. bis 16.12.1987

Situation

Massstab : 1 : 2000
Erstellt : 20.4.1988
Revidiert : 12.5.99
Plan/Beilage : 4

Auftrags-Nr. : 99142
Entworfen : JB
Gezeichnet : lk
Geprüft : JB

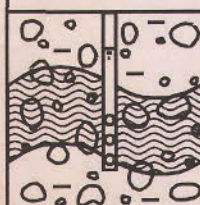

BÜRO FÜR HYDROGEOLOGIE DR. PETER P. ANGEHRN AG

Feldeggstrasse 1, Postfach 542
CH-9113 Degersheim

Tel. 071-371 14 66
Fax 071-371 14 59

Legende

- Impfstelle
- Br Probenahmestelle (Brunnenstube)
- - - Quelfassung mit Ableitung
- hydraulische Verbindung zur Rüegg'schen-Quelle (Strang A) nachgewiesen
- Infiltration von Bachwasser in Rüegg'sche-Quelle (Strang A)
- hydraulische Verbindung zur Rüegg'schen-Quelle (Strang B) nachgewiesen
- hydraulische Verbindung zur Artho-Quelle nachgewiesen
- - - keine hydraulische Verbindung nachweisbar
- Goldingerbach

