


KANTON ST. GALLEN

GEMEINDE LÜTISBURG

AMT FÜR UMWELTSCHUTZ
DES KANTONS ST. GALLEN
05383
Hydrogeologisches Register

Schutzzonenausscheidung

Quellwasserfassungen Heimat

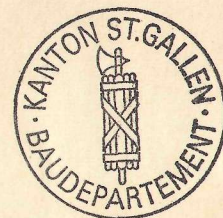


Vom Baudepartement
des Kantons St. Gallen
genehmigt am

- 6. MAI 1996

Der Vorsteher:

Schutzzonenplan

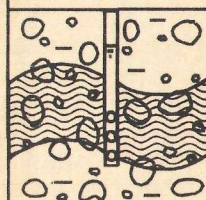

BÜRO FÜR HYDROGEOLOGIE DR. PETER P. ANGEHRN AG

Feldeggstrasse 1, Postfach 542
CH-9113 DEGERSHEIM

Tel. 071 / 54 14 66
Fax 071 / 54 14 59

Massstab : 1 : 2000

Auftrags-Nr. : 85123

Datum : 10.4.1987/rev..../10.1.96



Gezeichnet : I. Kerbler

Beilage Nr. : 2



Visum : J. Bohne

Schutzzonen

hydrogeologisch
ermittelt

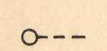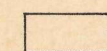

definitiv

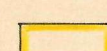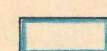

Zone S1 : Fassungsbereich
(Kantenlänge in Metern)


Zone S2 : Engere Schutzzone

Zone S3 : Weitere Schutzzone


Fassung mit Sickerleitung

Reservoir


Gefahrenkataster

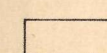


Gebäude

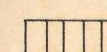


Stall / Scheune

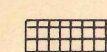

Mistplatte / Jauchegrube

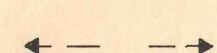


Flurweg

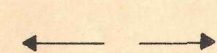

Strasse



Strassenkanalisation

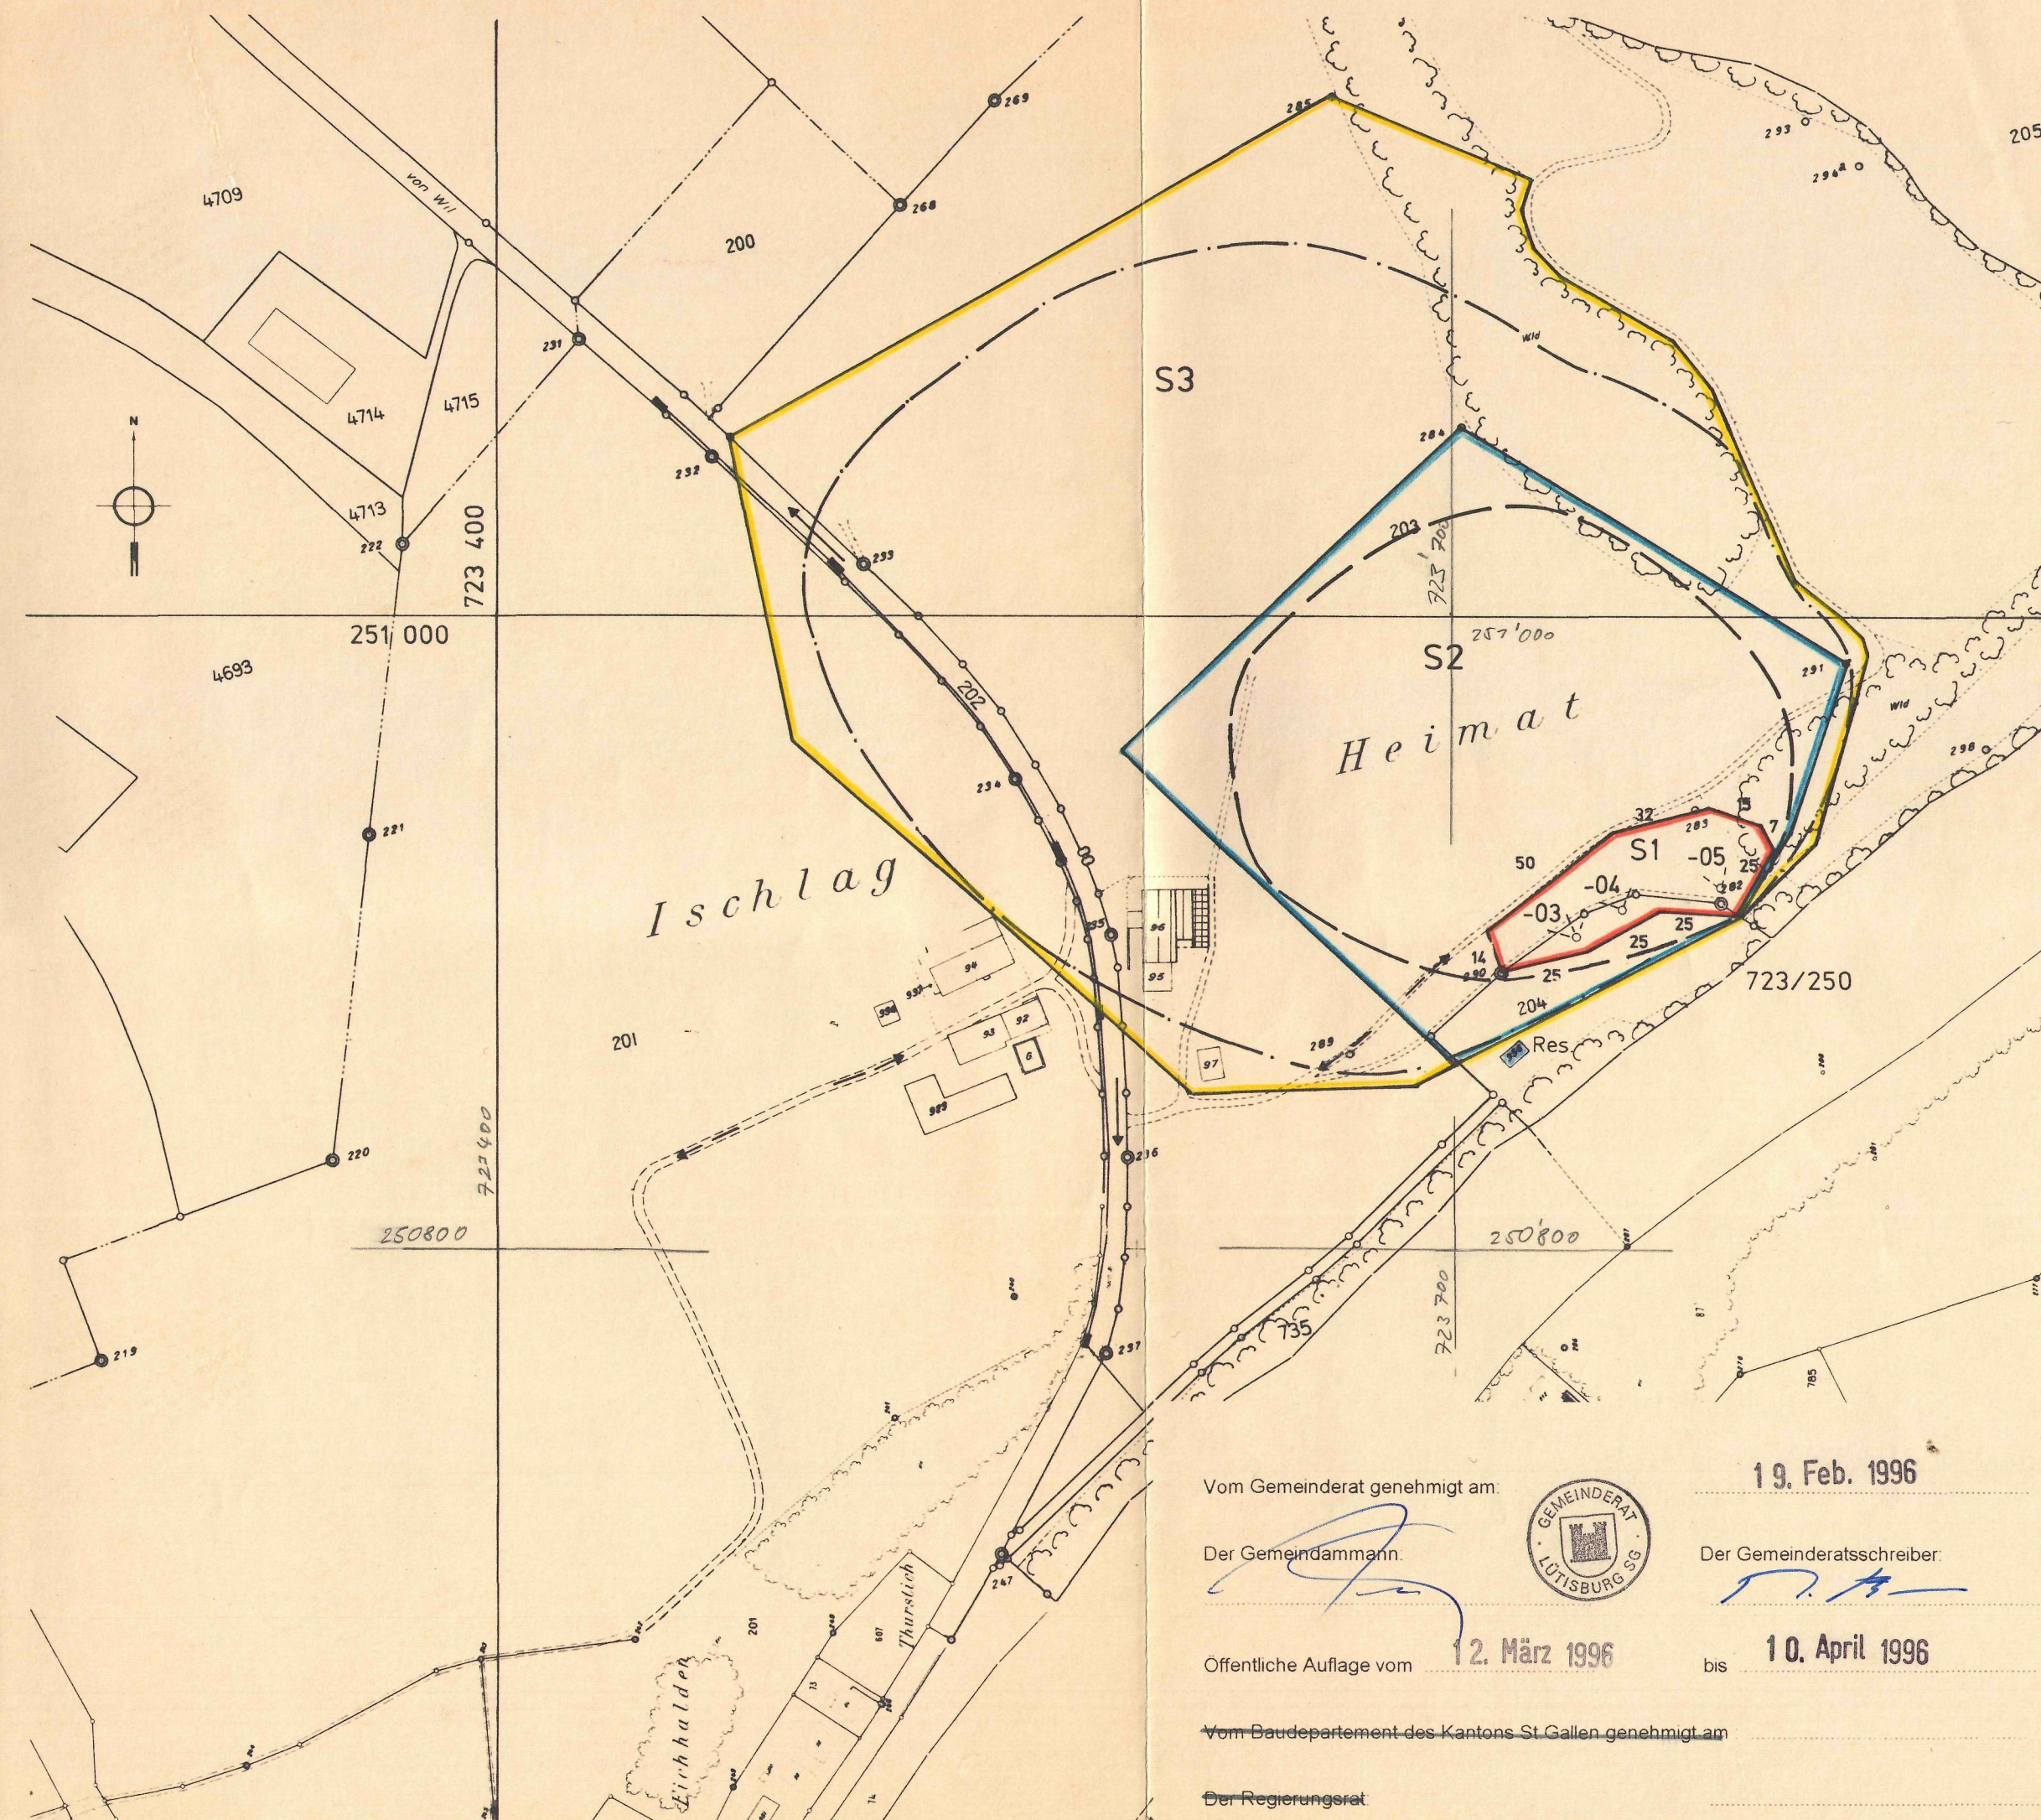

Vom Gemeinderat genehmigt am

Der Gemeindevorsteher

Öffentliche Auflage vom 12. März 1996

Vom Baudepartement des Kantons St. Gallen genehmigt am

Der Regierungsrat

19. Feb. 1996

Der Gemeinderatsschreiber

bis 10. April 1996