

Legende:

Schutzzonen

hydrogeologisch ermittelte Umgrenzung	praktische Umgrenzung	
Zone S1	Zone S2	Zone S3

Gefahrenkataster


	Güllebehälter
	Auffangwanne
	Schmutzwasserleitung
	Mischwasserleitung
	Meteowasserleitung

Anlagen der Wasserversorgung

	Wasserleitung bestehend
	Gas bestehend

Index	Datum / Gez.	Bemerkung:
-	24.10.2017 / AV	Grundplan
a	-	-
b	-	-
c	-	-

Nr.	Y	X
1.1	Grenzpunkt	
1.2	Grenzpunkt	
1.3	Grenzpunkt	
1.4	Grenzpunkt	
2.1	2717987.06	1227072.03
2.2	2718135.12	1226999.20
2.3	2718088.89	1226869.75
2.4	2718075.48	1226857.52
2.5	2718035.02	1226816.90
2.6	2718025.38	1226807.52
2.7	2717900.91	1226958.94
2.8	2717920.54	1226971.18
2.9	Grenzpunkt	
2.10	Grenzpunkt	
2.11	Grenzpunkt	
2.12	Grenzpunkt	
2.13	Grenzpunkt	
3.1	Grenzpunkt	
3.2	Grenzpunkt	
3.3	Grenzpunkt	
3.4	2717991.13	1227106.16
3.5	2717991.56	1227107.00
3.6	2718037.45	1227106.38
3.7	2718086.82	1227104.34
3.8	2718098.53	1227102.22
3.9	2718113.17	1227096.11
3.10	2718122.82	1227090.82
3.11	2718137.99	1227081.72
3.12	2718146.42	1227076.92
3.13	2718159.98	1227070.83
3.14	2718166.16	1227068.77
3.15	2718171.57	1227066.32
3.16	2718200.50	1227050.33
3.17	2718209.52	1227042.99
3.18	2718216.91	1227033.02
3.19	2718228.39	1227008.75
3.20	2718257.52	1226950.18
3.21	2718261.25	1226939.09
3.22	2718261.22	1226928.96
3.23	2718255.35	1226916.15
3.24	2718227.48	1226871.92
3.25	2718219.12	1226862.12
3.26	2718209.72	1226856.87
3.27	2718180.74	1226846.26
3.28	Grenzpunkt	
3.29	Grenzpunkt	
3.30	2718092.12	1226715.05
3.31	2717886.65	1226950.06
3.32	2717879.22	1226993.82
3.33	2717883.68	1227002.83
3.34	Grenzpunkt	
3.35	Grenzpunkt	
3.36	Grenzpunkt	
3.37	Grenzpunkt	
3.38	Grenzpunkt	
3.39	Grenzpunkt	
3.40	Grenzpunkt	

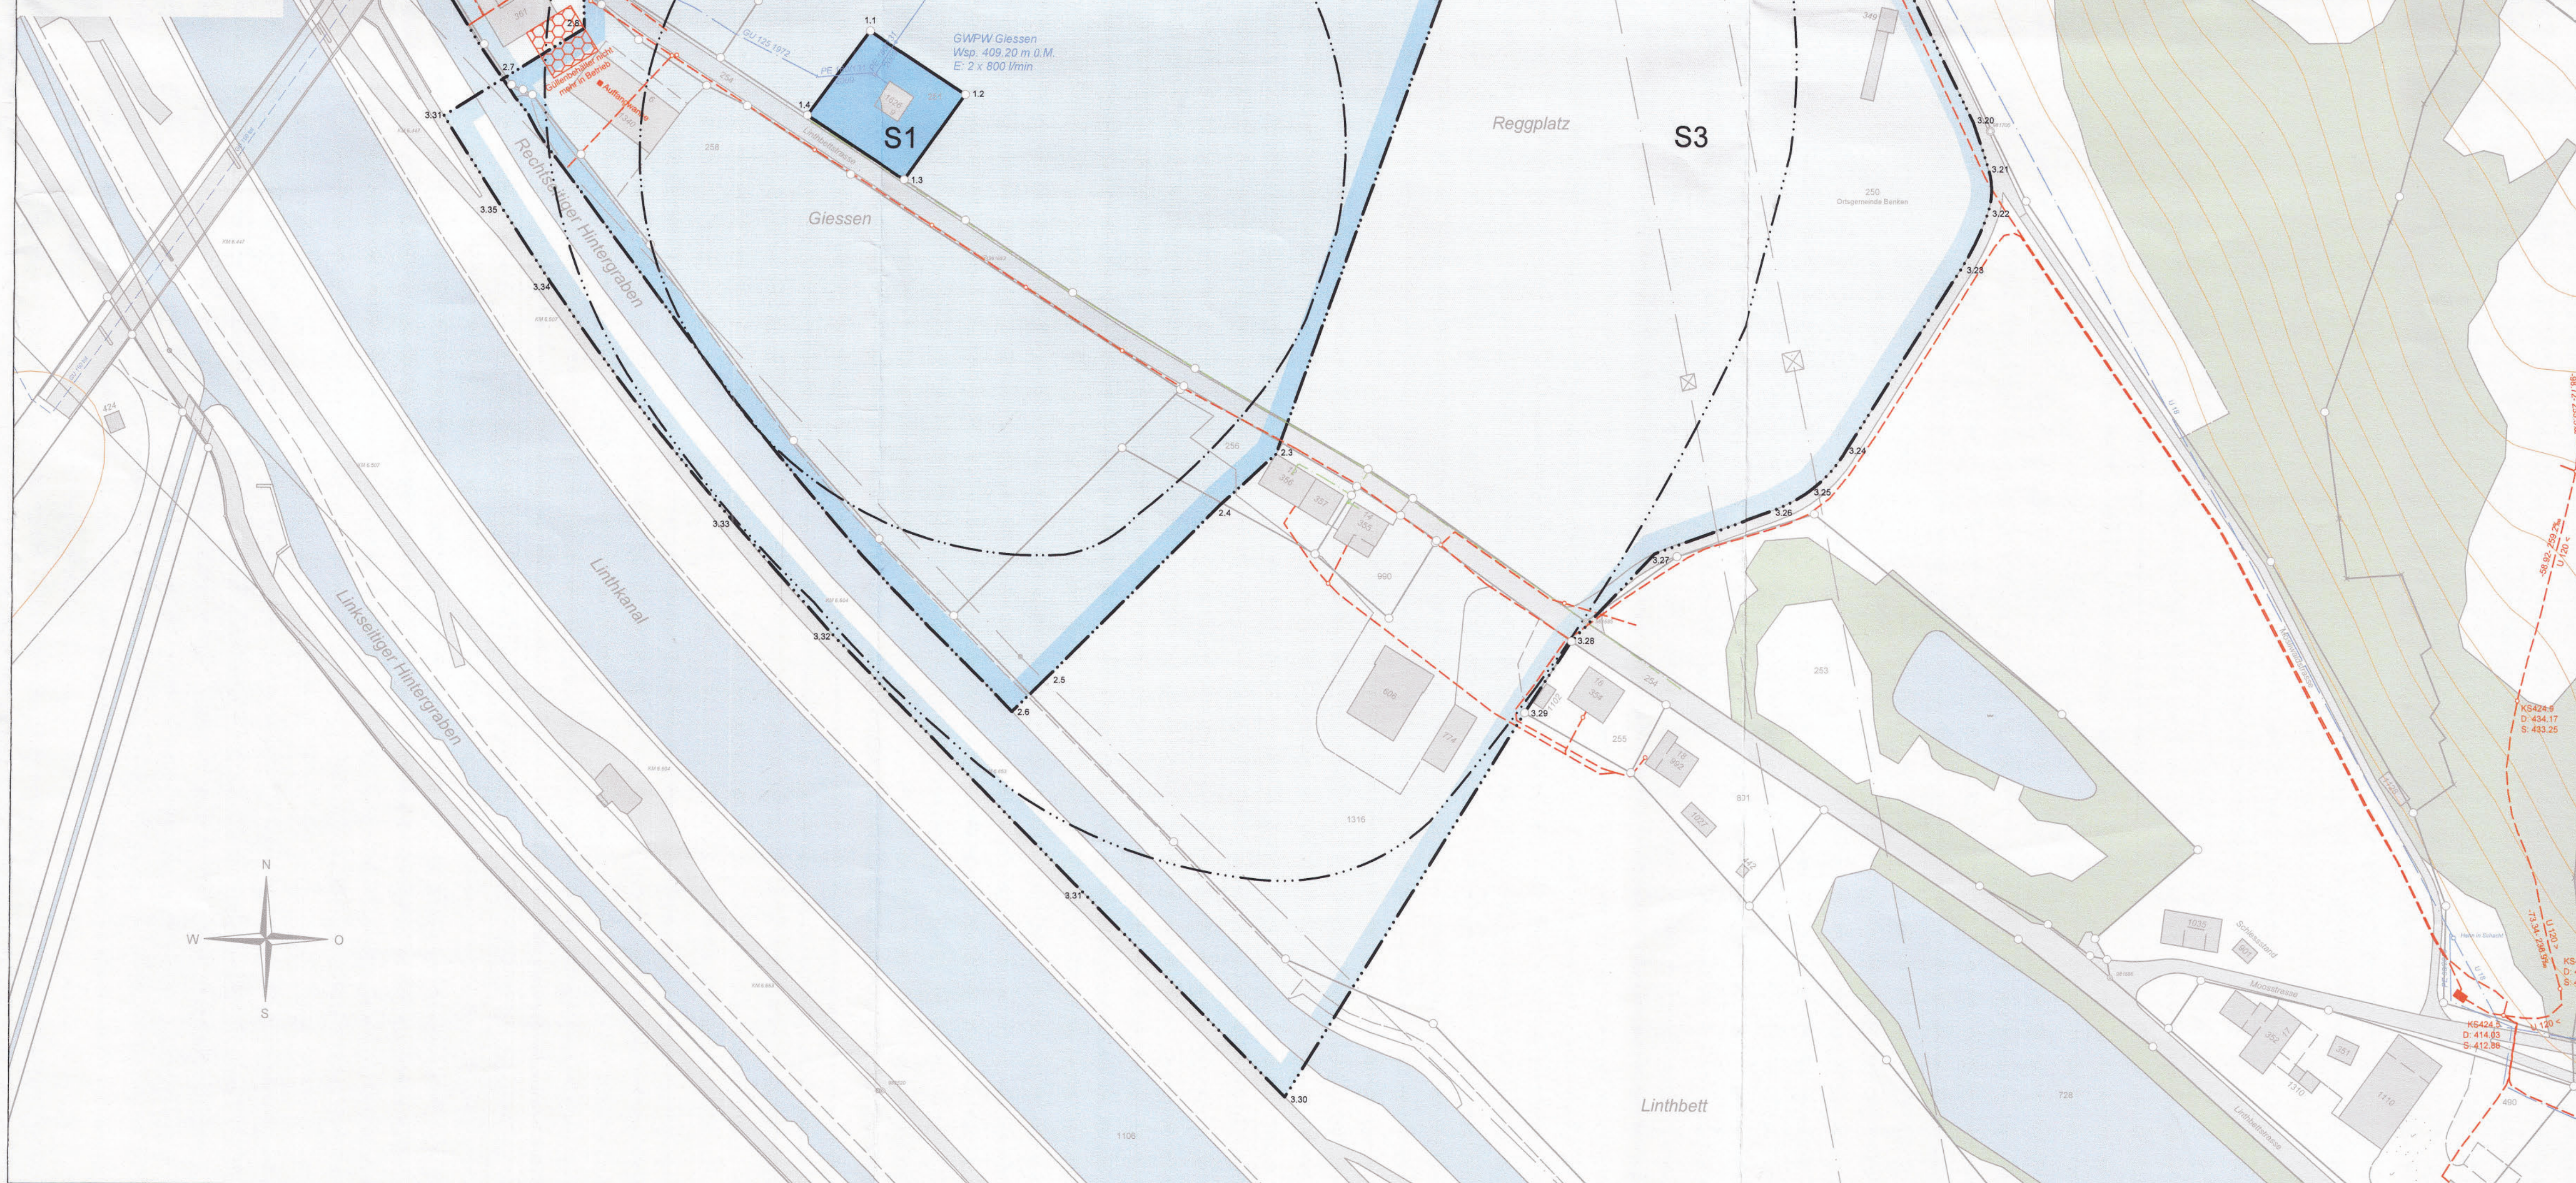

Gemeinde Benken

Schutzzonenplan für die Grundwasserfassung Giessen



Amt für Wasser und Energie
Kanton St.Gallen
04521
Hydrogeologisches Register

Situation 1:1000

Vom Gemeinderat Benken erlassen am: 16. Jan. 2018

Der Präsident:

Der Gemeindeschreiber:

Öffentliche Auflage vom: 20. Feb. 2018

bis: 21. März 2018

Vom Baudepartement des Kantons
St. Gallen genehmigt am:

Für das Baudepartement
Der Leiter des Amtes für Wasser und Energie:

F+K FREI+KRAUER AG | Ingenieurbüro für Hoch- und Tiefbau | www.frei-krauer.ch
Mythenstrasse 17 | 8640 Rapperswil | T 055 220 00 90 | lb@frei-krauer.ch
Zweigbüro Uznach | Datikonstrasse 12 | 8730 Uznach | T 055 280 45 85

Format: 60 x 84 Datum / Gez.: 24.10.2017 / AV
Kom.: 9554 Geprüft: RZ Plan-Nr.: 9554-111