



HR 4252

KANTON ST. GALLEN


GEMEINDE SCHÄNIS

Schutzzonenausscheidung

Zimmerwiswald

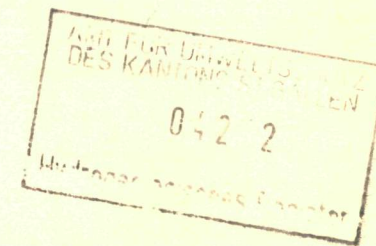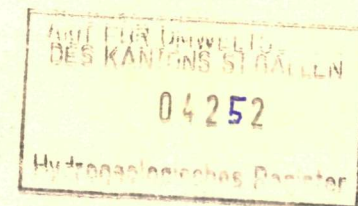

Schutzzonenplan

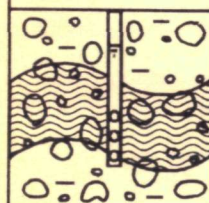

BÜRO FÜR HYDROGEOLOGIE DR. PETER P. ANGEHRN AG

Feldeggstrasse 1, Postfach 542
CH-9113 DEGERSHEIM

Tel. 071 / 371 14 66
Fax 071 / 371 14 59

Massstab : 1 : ~~2000~~ 2500

Datum : 3.12.1987, rev. 18.11.96

Beilage Nr. : 2



Auftrags-Nr. : 86131

Gezeichnet : I. Kerbler




Visum : J. Bohne

Schutzzonen

hydrogeologisch
ermittelt

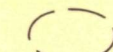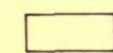

definitiv

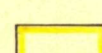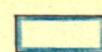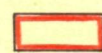

Zone S1 : Fassungsbereich
(Kantenlänge in Metern)

Zone S2 : Engere Schutzzone


Zone S3 : Weitere Schutzzone

Fassungsschacht / Brunnenstube


Sickerleitung

Hauptsammelstube

Gefahrenkataster

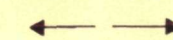

land- und forstwirtschaftlicher Flurweg

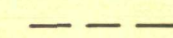

Wander- oder Bewirtschaftungsweg

Vom Gemeinderat genehmigt am:

24. März 1997

Der Gemeindevorstand




Der Gemeinderatsschreiber

Öffentliche Auflage vom 16. April 1997 bis 15. Mai 1997

Vom Baudepartement de Kantons St. Gallen genehmigt am: 30. Mai 1997

Der Regierungsrat:

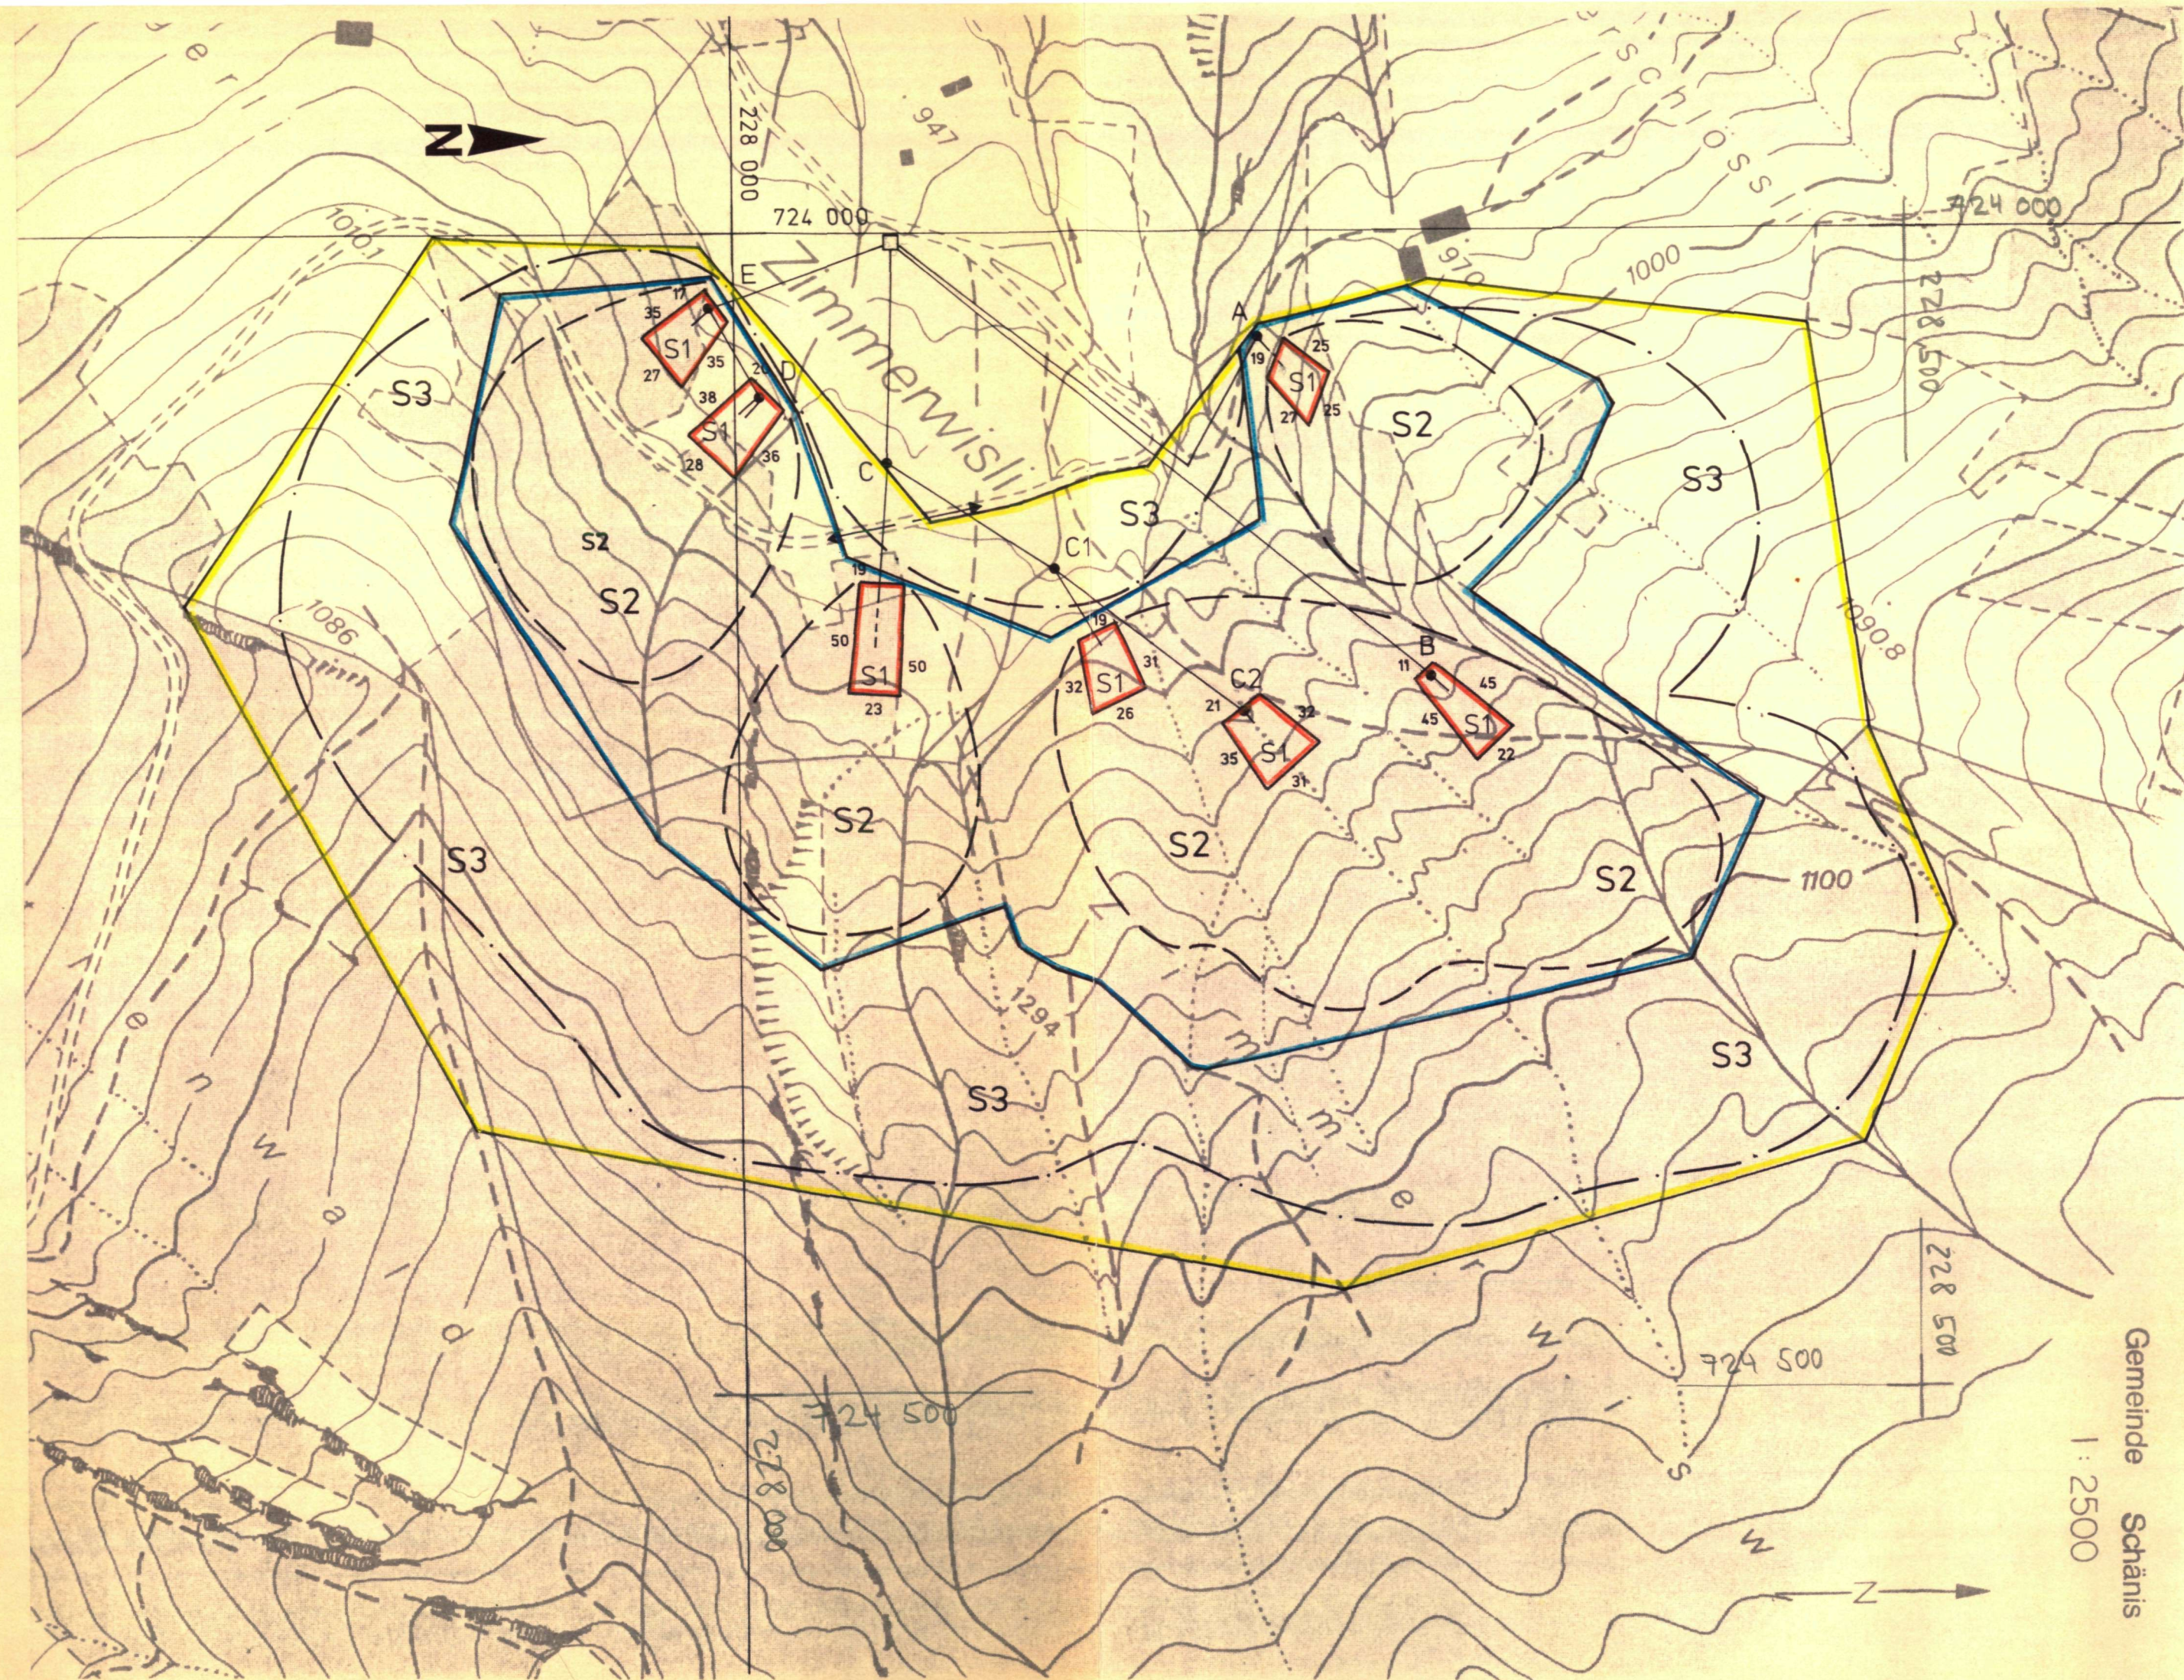

Gemeinde Schänis
1:2500