


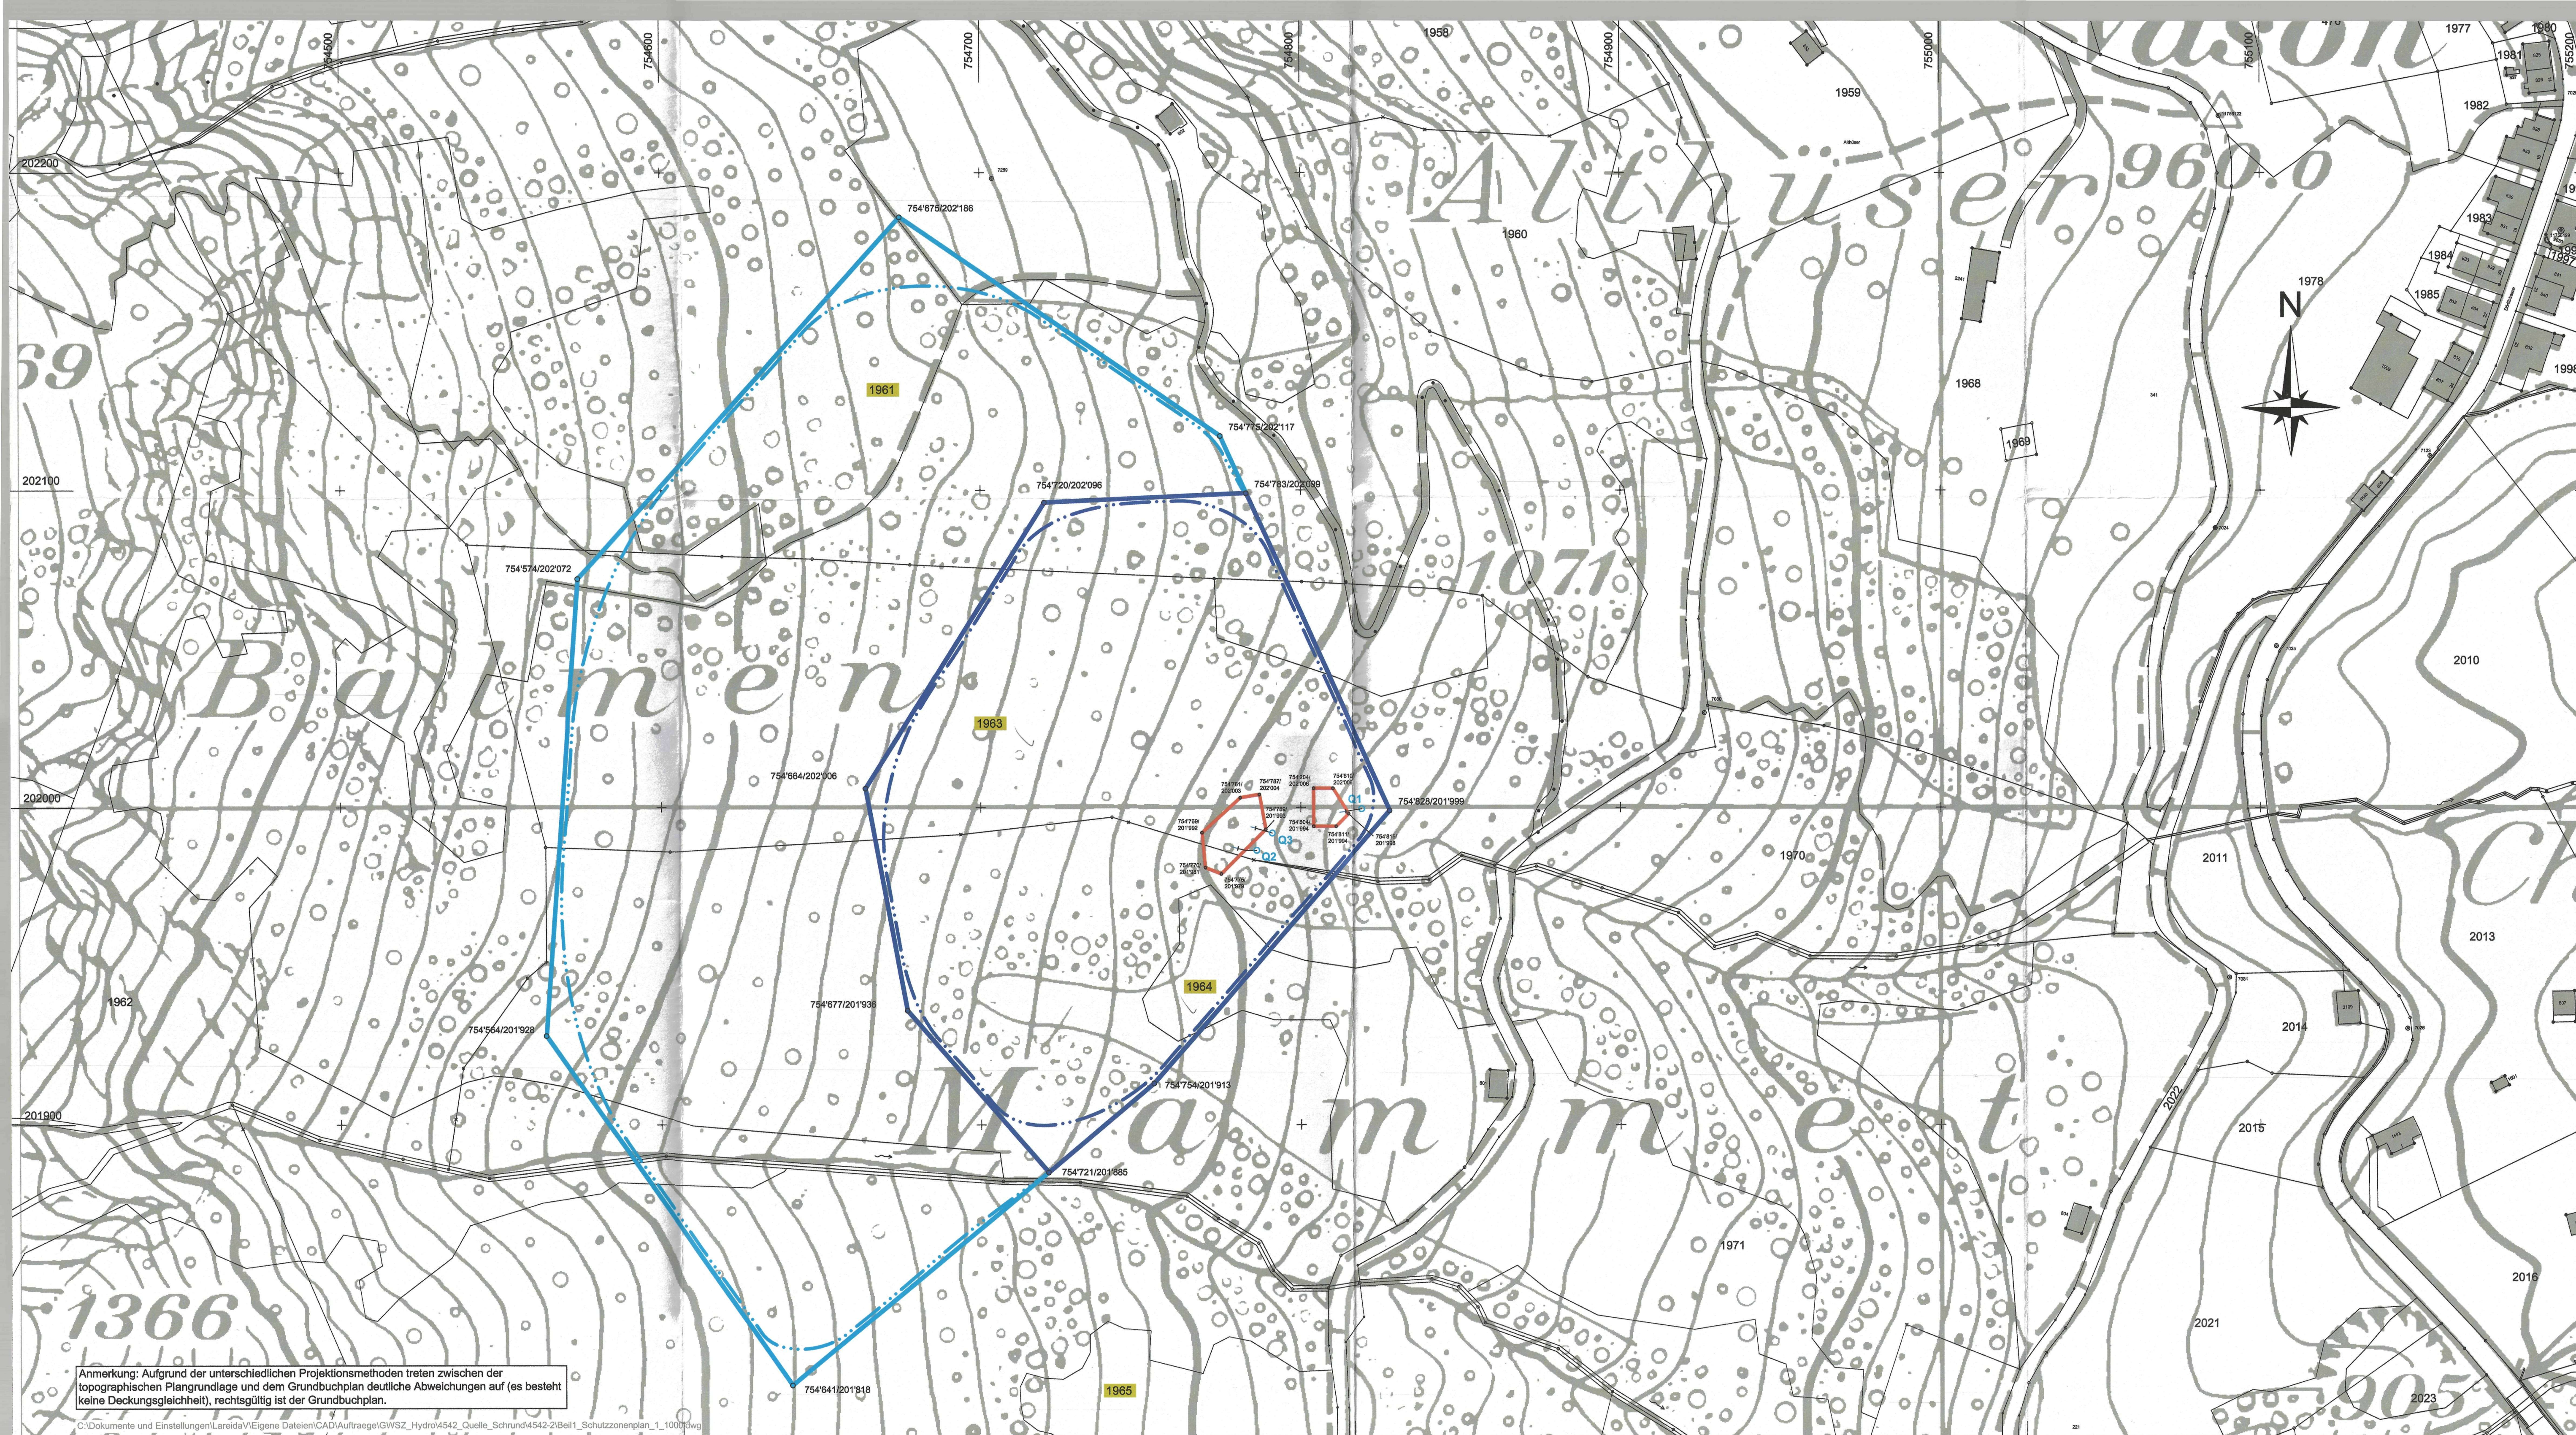

Anmerkung: Aufgrund der unterschiedlichen Projektionsmethoden treten zwischen der topographischen Plangrundlage und dem Grundbuchplan deutliche Abweichungen auf (es besteht keine Deckungsgleichheit), rechtsgültig ist der Grundbuchplan.

C:\Dokumente und Einstellungen\Larids\V\Eigene Dateien\CAD\Auftrage\GWSZ_Hydro\4542_Quelle_Schrund\4542-2\Beil1_Schutzzonenplan_1_1000.dwg

LEGENDE

Quellschacht mit Fassungsstrang, Riegel und Ableitung

Fassungsbereich (Zone S1)

Engere Schutzzone (Zone S2)

Weitere Schutzzone (Zone S3)

strichpunktuelle Linie: Hydrogeologische Umgrenzung

"Die Schutzzone liegt vollständig in der Zone S3b der Thermo Pfäfers (vom Baudepartement genehmigt am 30. April 2003), und Anpassungen der Zone S1 vom 16.6.2007."

GEFAHRENHERDE

Keine spezifische Gefahrenherde

GENEHMIGUNGSVERMERKE

Vom Gemeinderat Pfäfers erlassen am: 12. AUG. 2009

Der Gemeindepräsident:

Öffentliche Auflage vom: 2. SEP. 2009

Vom Baudepartement des Kantons St. Gallen genehmigt am: 19. Nov. 2009

Für das Baudepartement
Die Leiterin des Amtes für Umwelt und Energie:

AMT FÜR UMWELTSCHUTZ
DES KANTONS ST. GALLEN
04 979 -
Hydrogeologisches Register

Der Gemeinderatsschreiber:

bis: 1. JAN. 2009

Kanton St. Gallen

Gemeinde Pfäfers

Öffentliche Wasserversorgung
der Ortsgemeinde Vasön

Grundwasserschutzzonen
der Quelfassungen Schrund

SCHUTZZONENPLAN

1 : 1000

Dr. M. Kobel + Partner AG
Büro für Technische Geologie
CH-7320 Sargans, Grossfeldstrasse 74
CH-8632 Wilen, Bränerstrasse 50
CH-7203 Malans, Bongertrechtweg 19
CH-6300 Zug, Lüsliinstrasse 59
Tel. 081 720 09 39, Fax 081 720 09 30
e-mail: info@btgeo.ch, www.btgeo.ch

Bericht Nr.: 4542-2
Beilage 1

Datum	Gezeichnet	Geprüft
- September 2008	La	Ko
A Juli 2009	La	Ko/Tr
B		
C		