

Sondernutzungsplan Loobach - Mülibach

Festlegung Gewässerraum nach Art. 41a GSchV im Bereich Erlenhof

Masstab 1:1000

23. Jan. 2019

Vom Stadtrat Gossau beschlossen am:

Der Stadtpräsident

Der Stadtschreiber

30. JAN. 2019

Vom Gemeinderat Niederbüren erlassen am:

Der Gemeindepräsident

Der Ratsschreiber

14. Feb. 2019 - 15. März 2019

Öffentlich aufgelegt vom / bis am:

06. MRZ. 2020


Genehmigt vom Amt für Raumentwicklung und Geoinformation am:

Der Amtsleiter



24. Oktober 2018
Plandatum

1.061.1.083 / AM
Plan Nr.

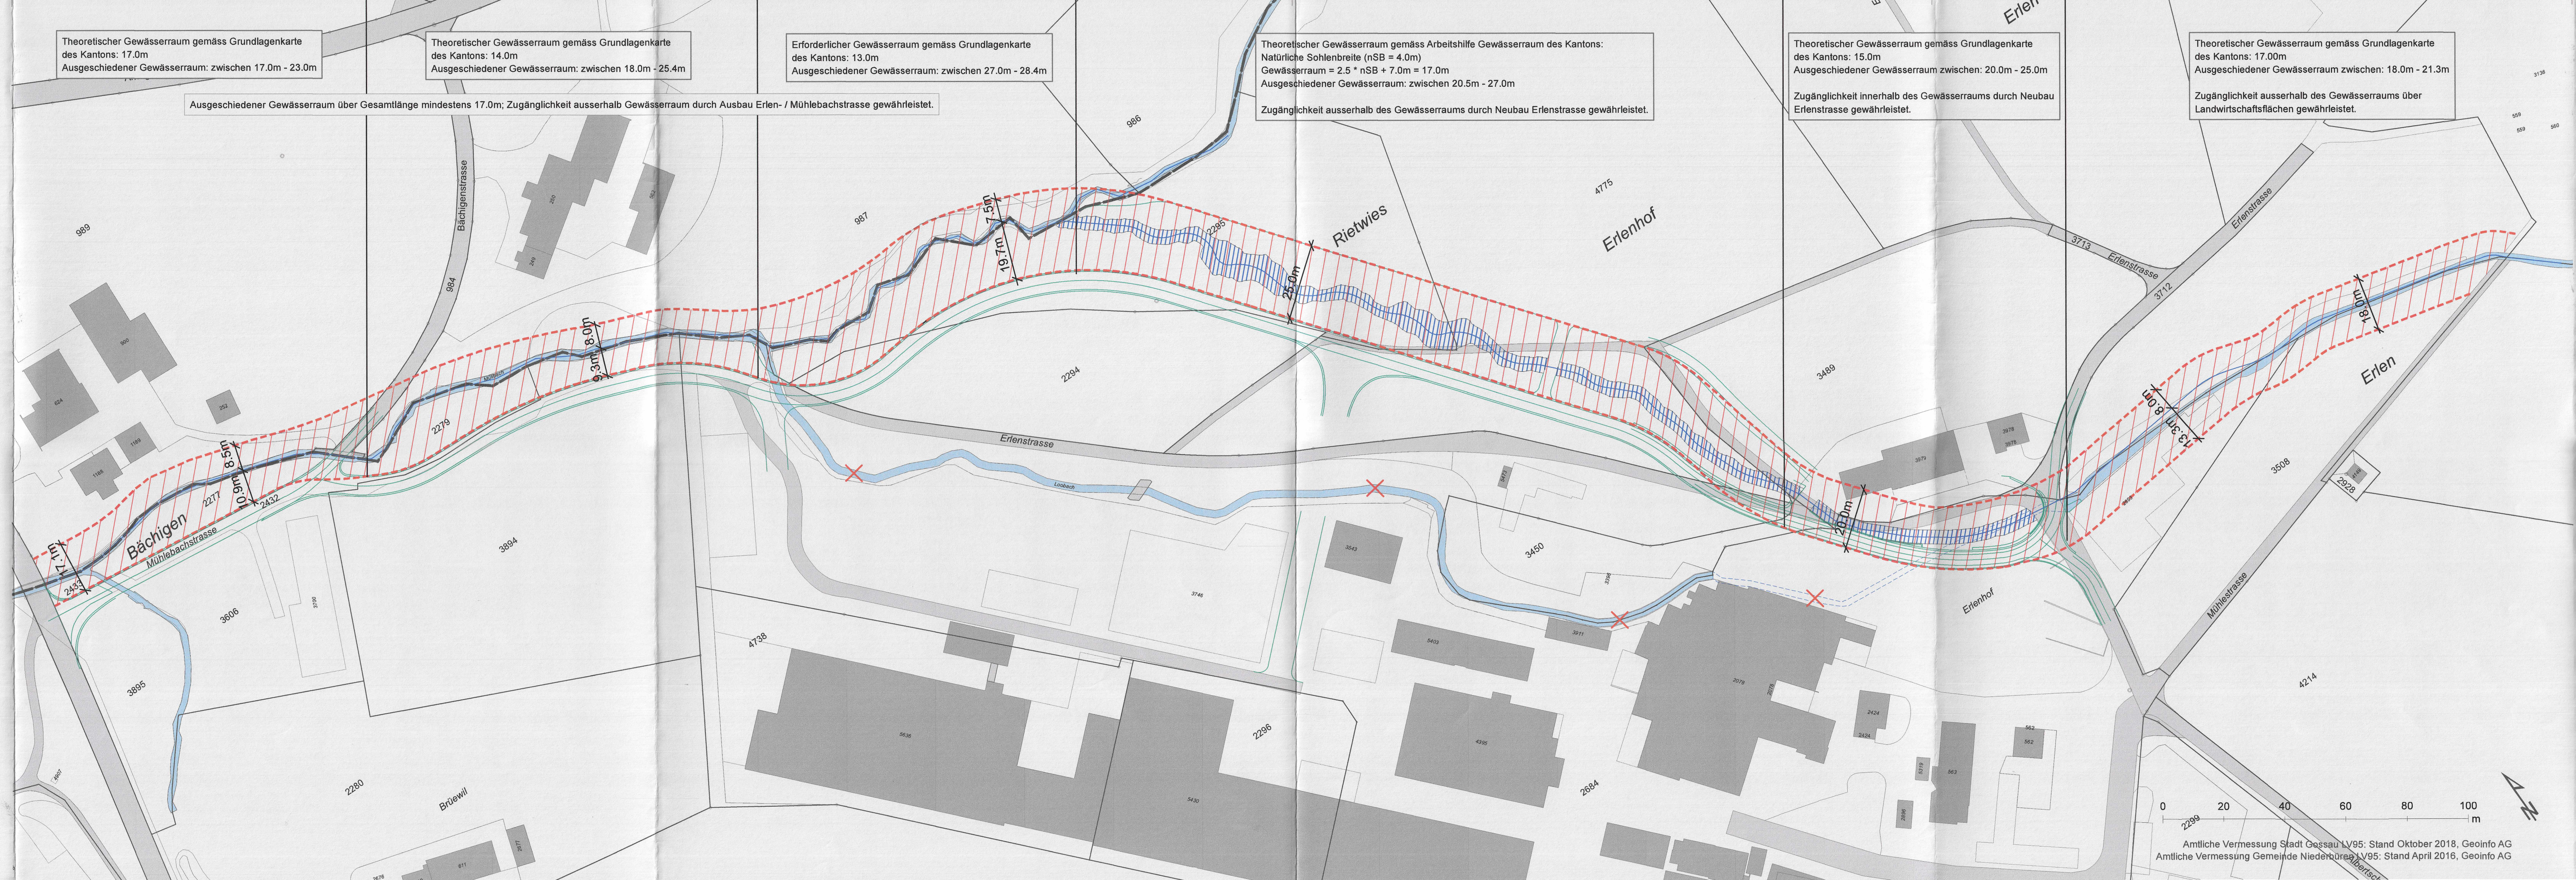

Festlegungen

- Baulinie Gewässerraum
- Gewässerraum nach Art. 41a GSchV

Hinweise

- Gebäude bestehend (AV Daten)
- Strasse / Trottoir bestehend (AV Daten)
- Gewässer bestehend (AV Daten)
- Wald bestehend (AV Daten)
- Mittelachse Gewässer gemäss Wasserbauprojekt
- Gewässer gemäss Wasserbauprojekt (Stand: 24. Oktober 2018)
- Gemeindegrenze bestehend (AV Daten)
- Gewässer aufheben
- Strassenprojekt (Stand: 24. Oktober 2018)