


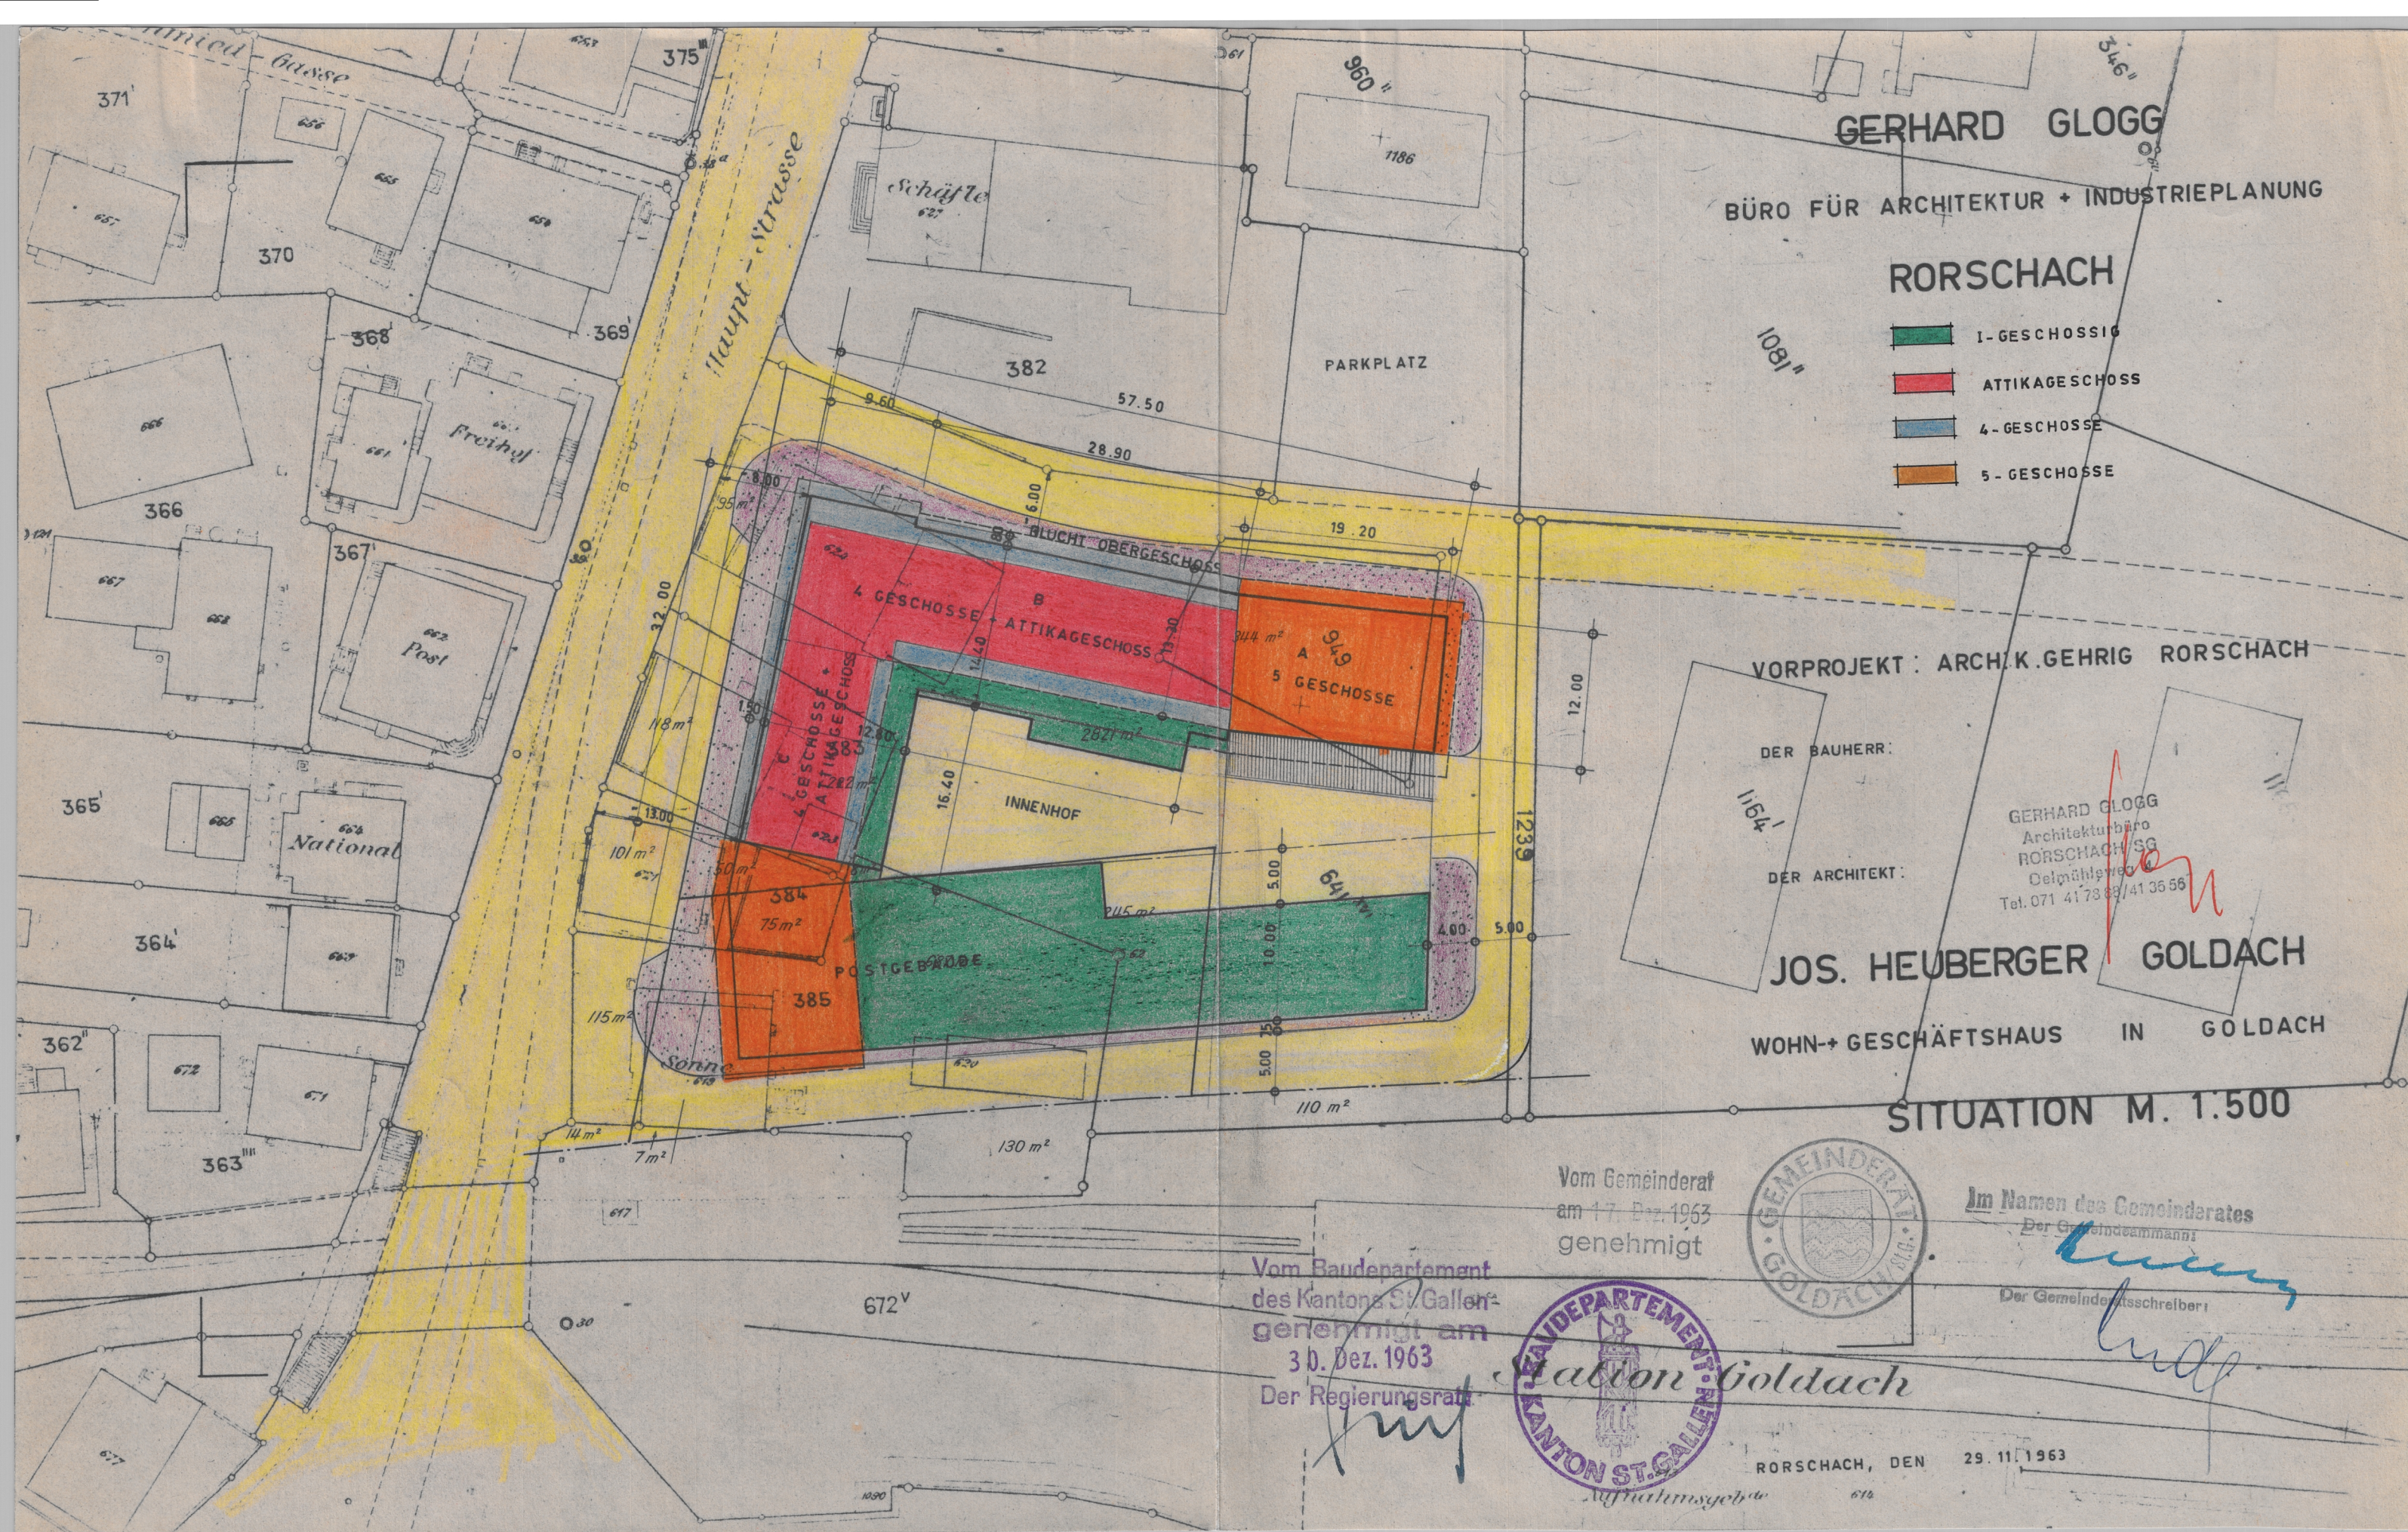

GERHARD GLOGG

BÜRO FÜR ARCHITEKTUR + INDUSTRIEPLANUNG

RORSCHACH

- 1-GESCHOSSIG
- ATTIKAGESCHOSS
- 4-GESCHOSSE
- 5-GESCHOSSE

VORPROJEKT: ARCH. K. GEHRIG RORSCHACH

DER BAUHERR:

DER ARCHITEKT:

GERHARD GLOGG
Architekturbüro
RORSCHACH/SG
Delmühleweg 4
Tel. 071 41 73 88 / 41 35 56

JOS. HEUBERGER GOLDACH

WOHN-+ GESCHÄFTSHAUS IN GOLDACH

SITUATION M. 1:500

Vom Gemeinderat
am 17. Dez. 1963
genehmigt



Im Namen des Gemeinderates
Der Gemeindevorsteher
Der Gemeinderatsschreiber

Vom Baudepartement
des Kantons St. Gallen
genehmigt am
30. Dez. 1963
Der Regierungsrat



Station Goldach

RORSCHACH, DEN 29. 11. 1963