


KANTON ST. GALLEN

GEMEINDE GOLDINGEN

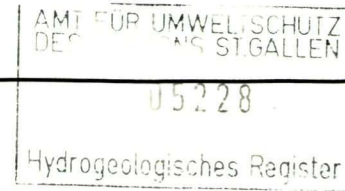

Schutzzonenausscheidung

Berg, Studenweid und Au


Schutzzonenplan

Massstab: 1:2000
Datum: 28.06.1988
Revidiert: 29.06.1991 / 28.08.2006 / 31.08.06
Plan- / Anhang: 2

Auftrags-Nr.: SG5033
Entworfen: JB/JF
Gezeichnet: JB/JF
Visum: JB

C'S'D'

Raum und Umwelt
Geologie und Geotechnik
Ingenieurwesen
Abfall und Altlasten
Verfahrenstechnik

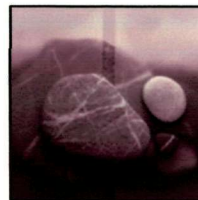


CSD Ingenieure und Geologen AG
Feldeggstrasse 1
9113 Degersheim


Tel. 071 371 14 66 Fax Nr. 071 371 14 59
E-mail: degersheim@csd.ch
Internet: www.csd.ch

SCHUTZZONEN

hydrogeologisch
ermittelt

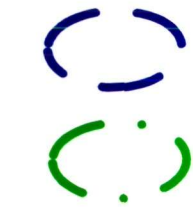

definitiv

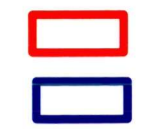

Zone S1: Fassungsgebiet

Zone S2: Engere Schutzzone

Zone S3: Weitere Schutzzone

Zone S3 mit besonderen Bestimmungen:
Erweiterte Schutzzone mit Gülleverbod



Fassungsschacht mit Fassungsleitung

Brunnenstube mit Fassungsleitung

Brunnenstube ausser Betrieb mit Fassungsleitung

Chlorieranlage

GEFAHRENKATASTER



Gebäude mit Jauchegrube



Gebäude mit Jauchegrube und Mistplatte



Gebäude mit Kanalisationsanschluss



Bach



Korporationsstrasse Au



Strassenkanalisation



Schmutzwasserkanalisation (doppelwandige Ausführung innerhalb Zone S)

Vom Gemeinderat Goldingen erlassen am 19. Sep. 2006

Der Gemeindepräsident

Der Gemeinderatsschreiber




Öffentliche Auflage vom 2.1.2006 bis 2.10.2006

Vom Baudepartement des Kantons St. Gallen genehmigt am 16. Okt. 2007

Für das Baudepartement

Die Leiterin des Amtes für Umweltschutz

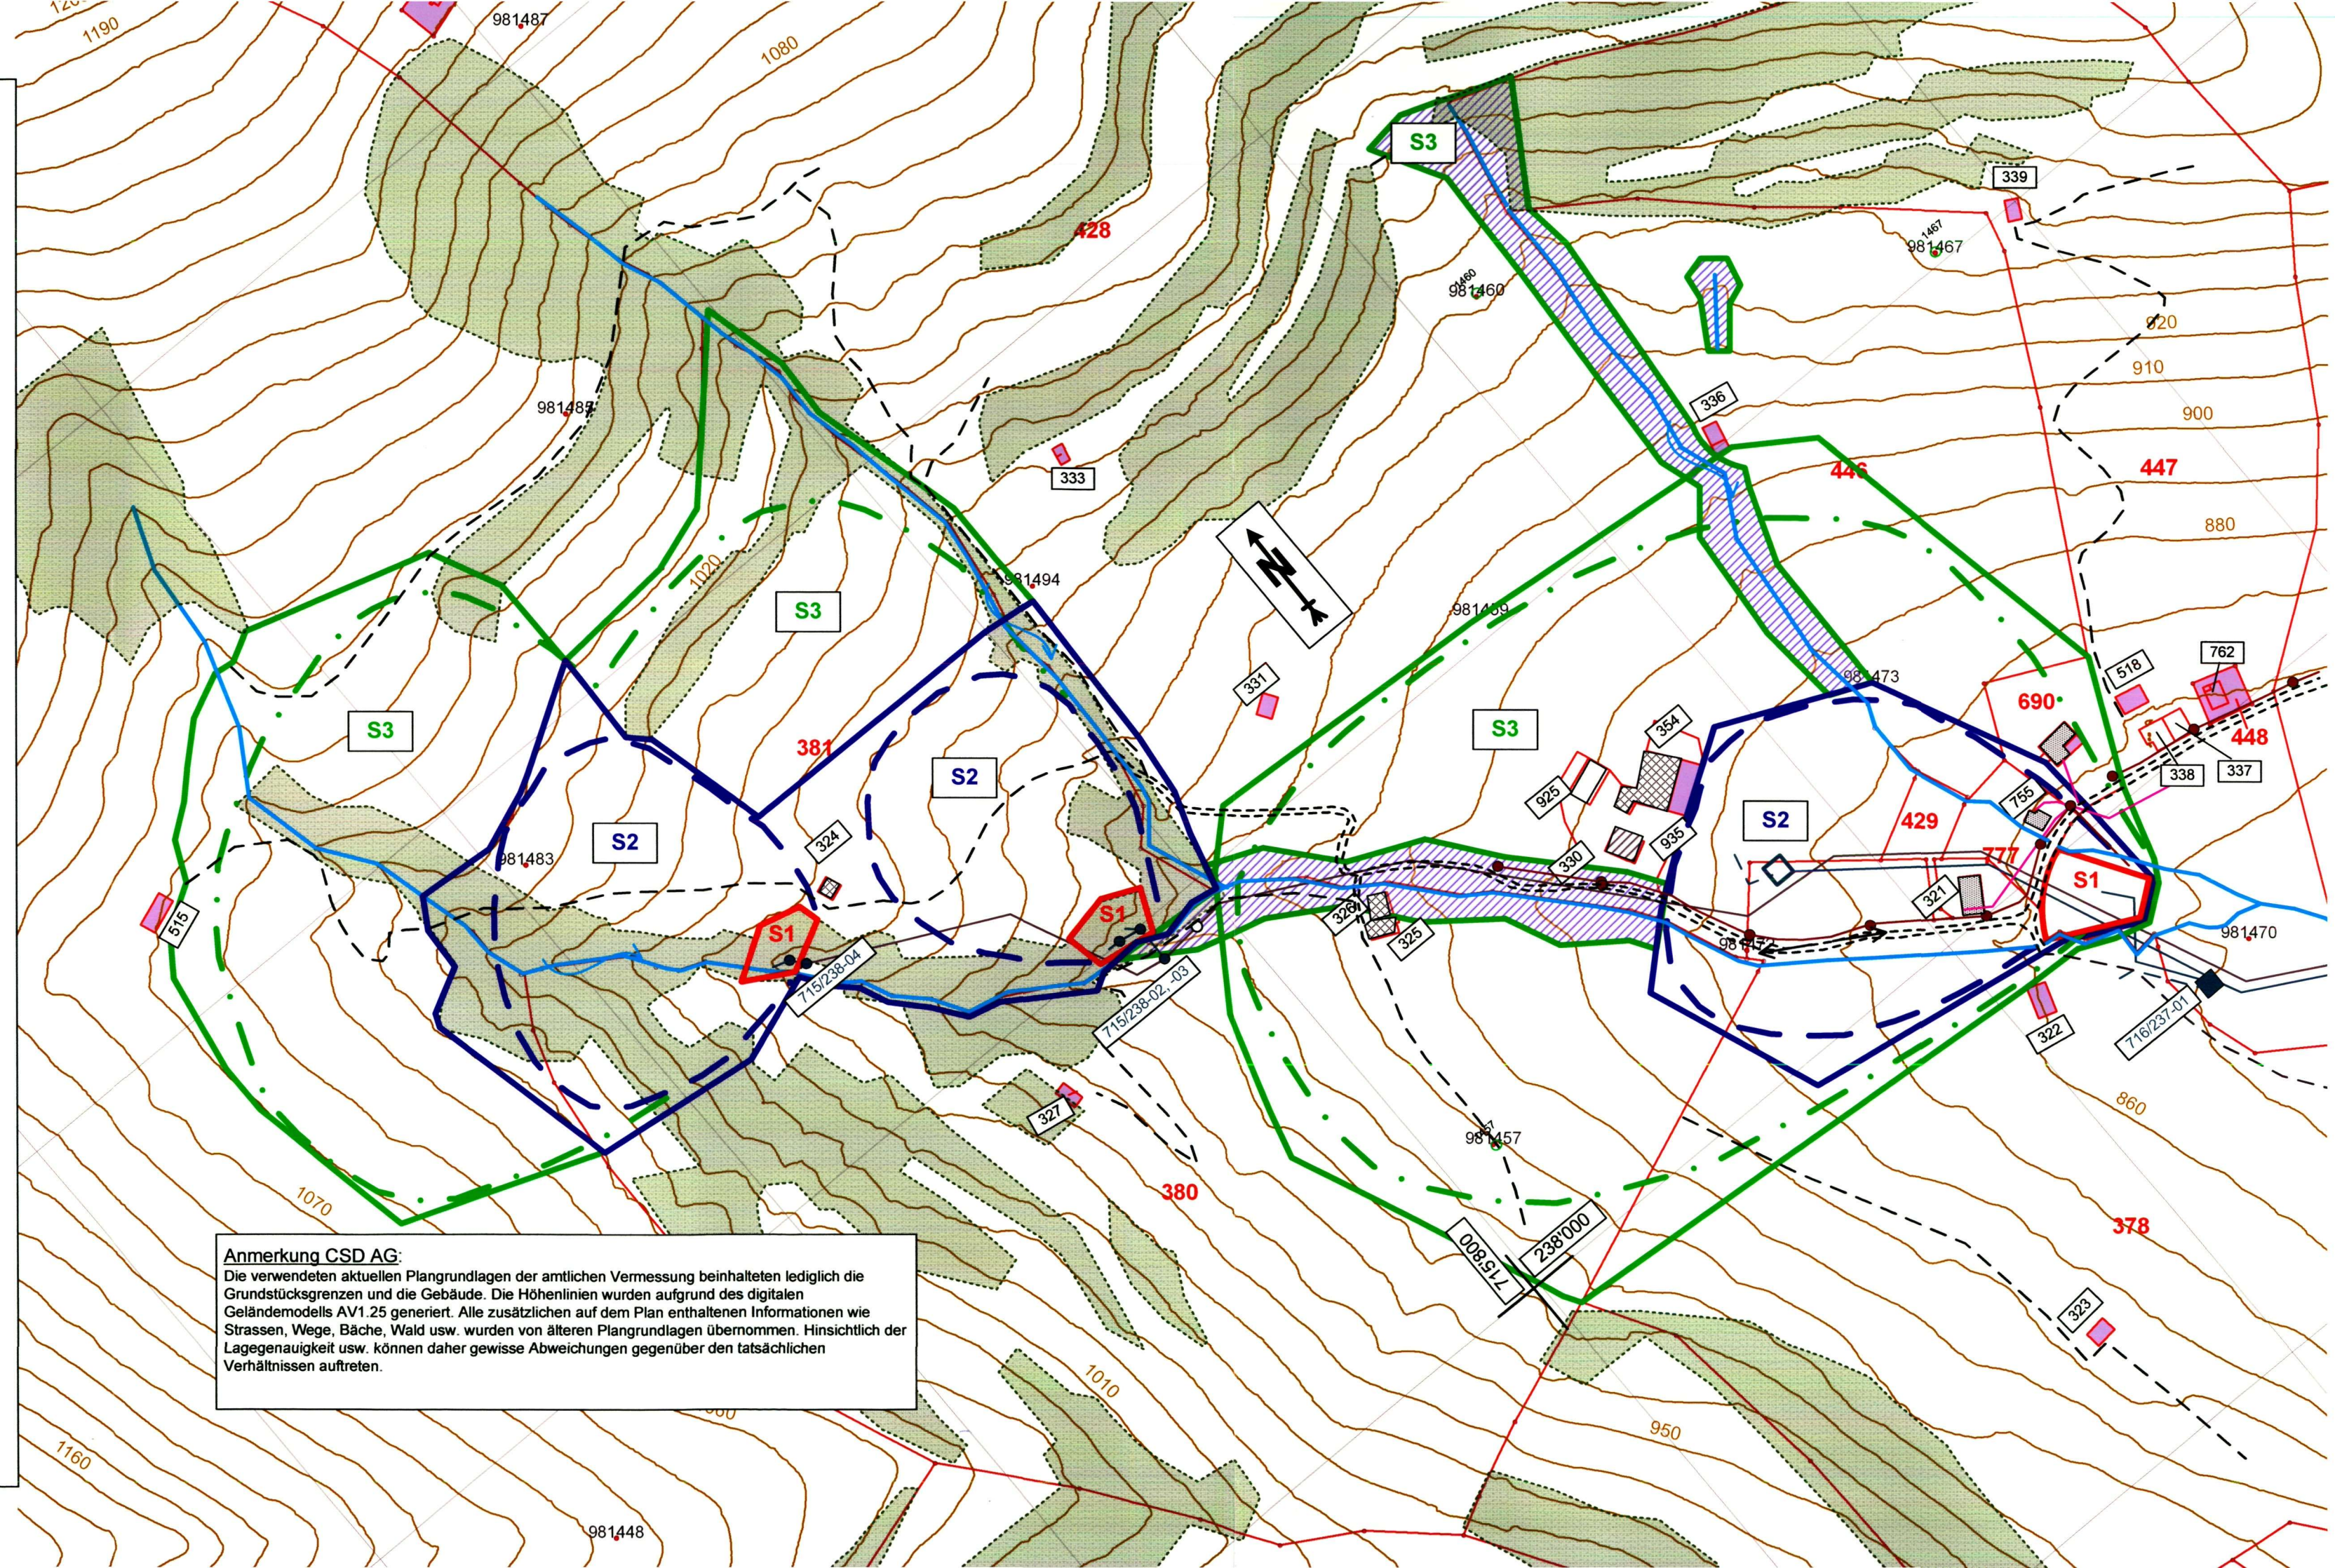

Anmerkung CSD AG:
Die verwendeten aktuellen Plangrundlagen der amtlichen Vermessung beinhalten lediglich die Grundstücksgrenzen und die Gebäude. Die Höhenlinien wurden aufgrund des digitalen Geländemodells AV1.25 generiert. Alle zusätzlichen auf dem Plan enthaltenen Informationen wie Strassen, Wege, Bäche, Wald usw. wurden von älteren Plangrundlagen übernommen. Hinsichtlich der Lagegenauigkeit usw. können daher gewisse Abweichungen gegenüber den tatsächlichen Verhältnissen auftreten.