


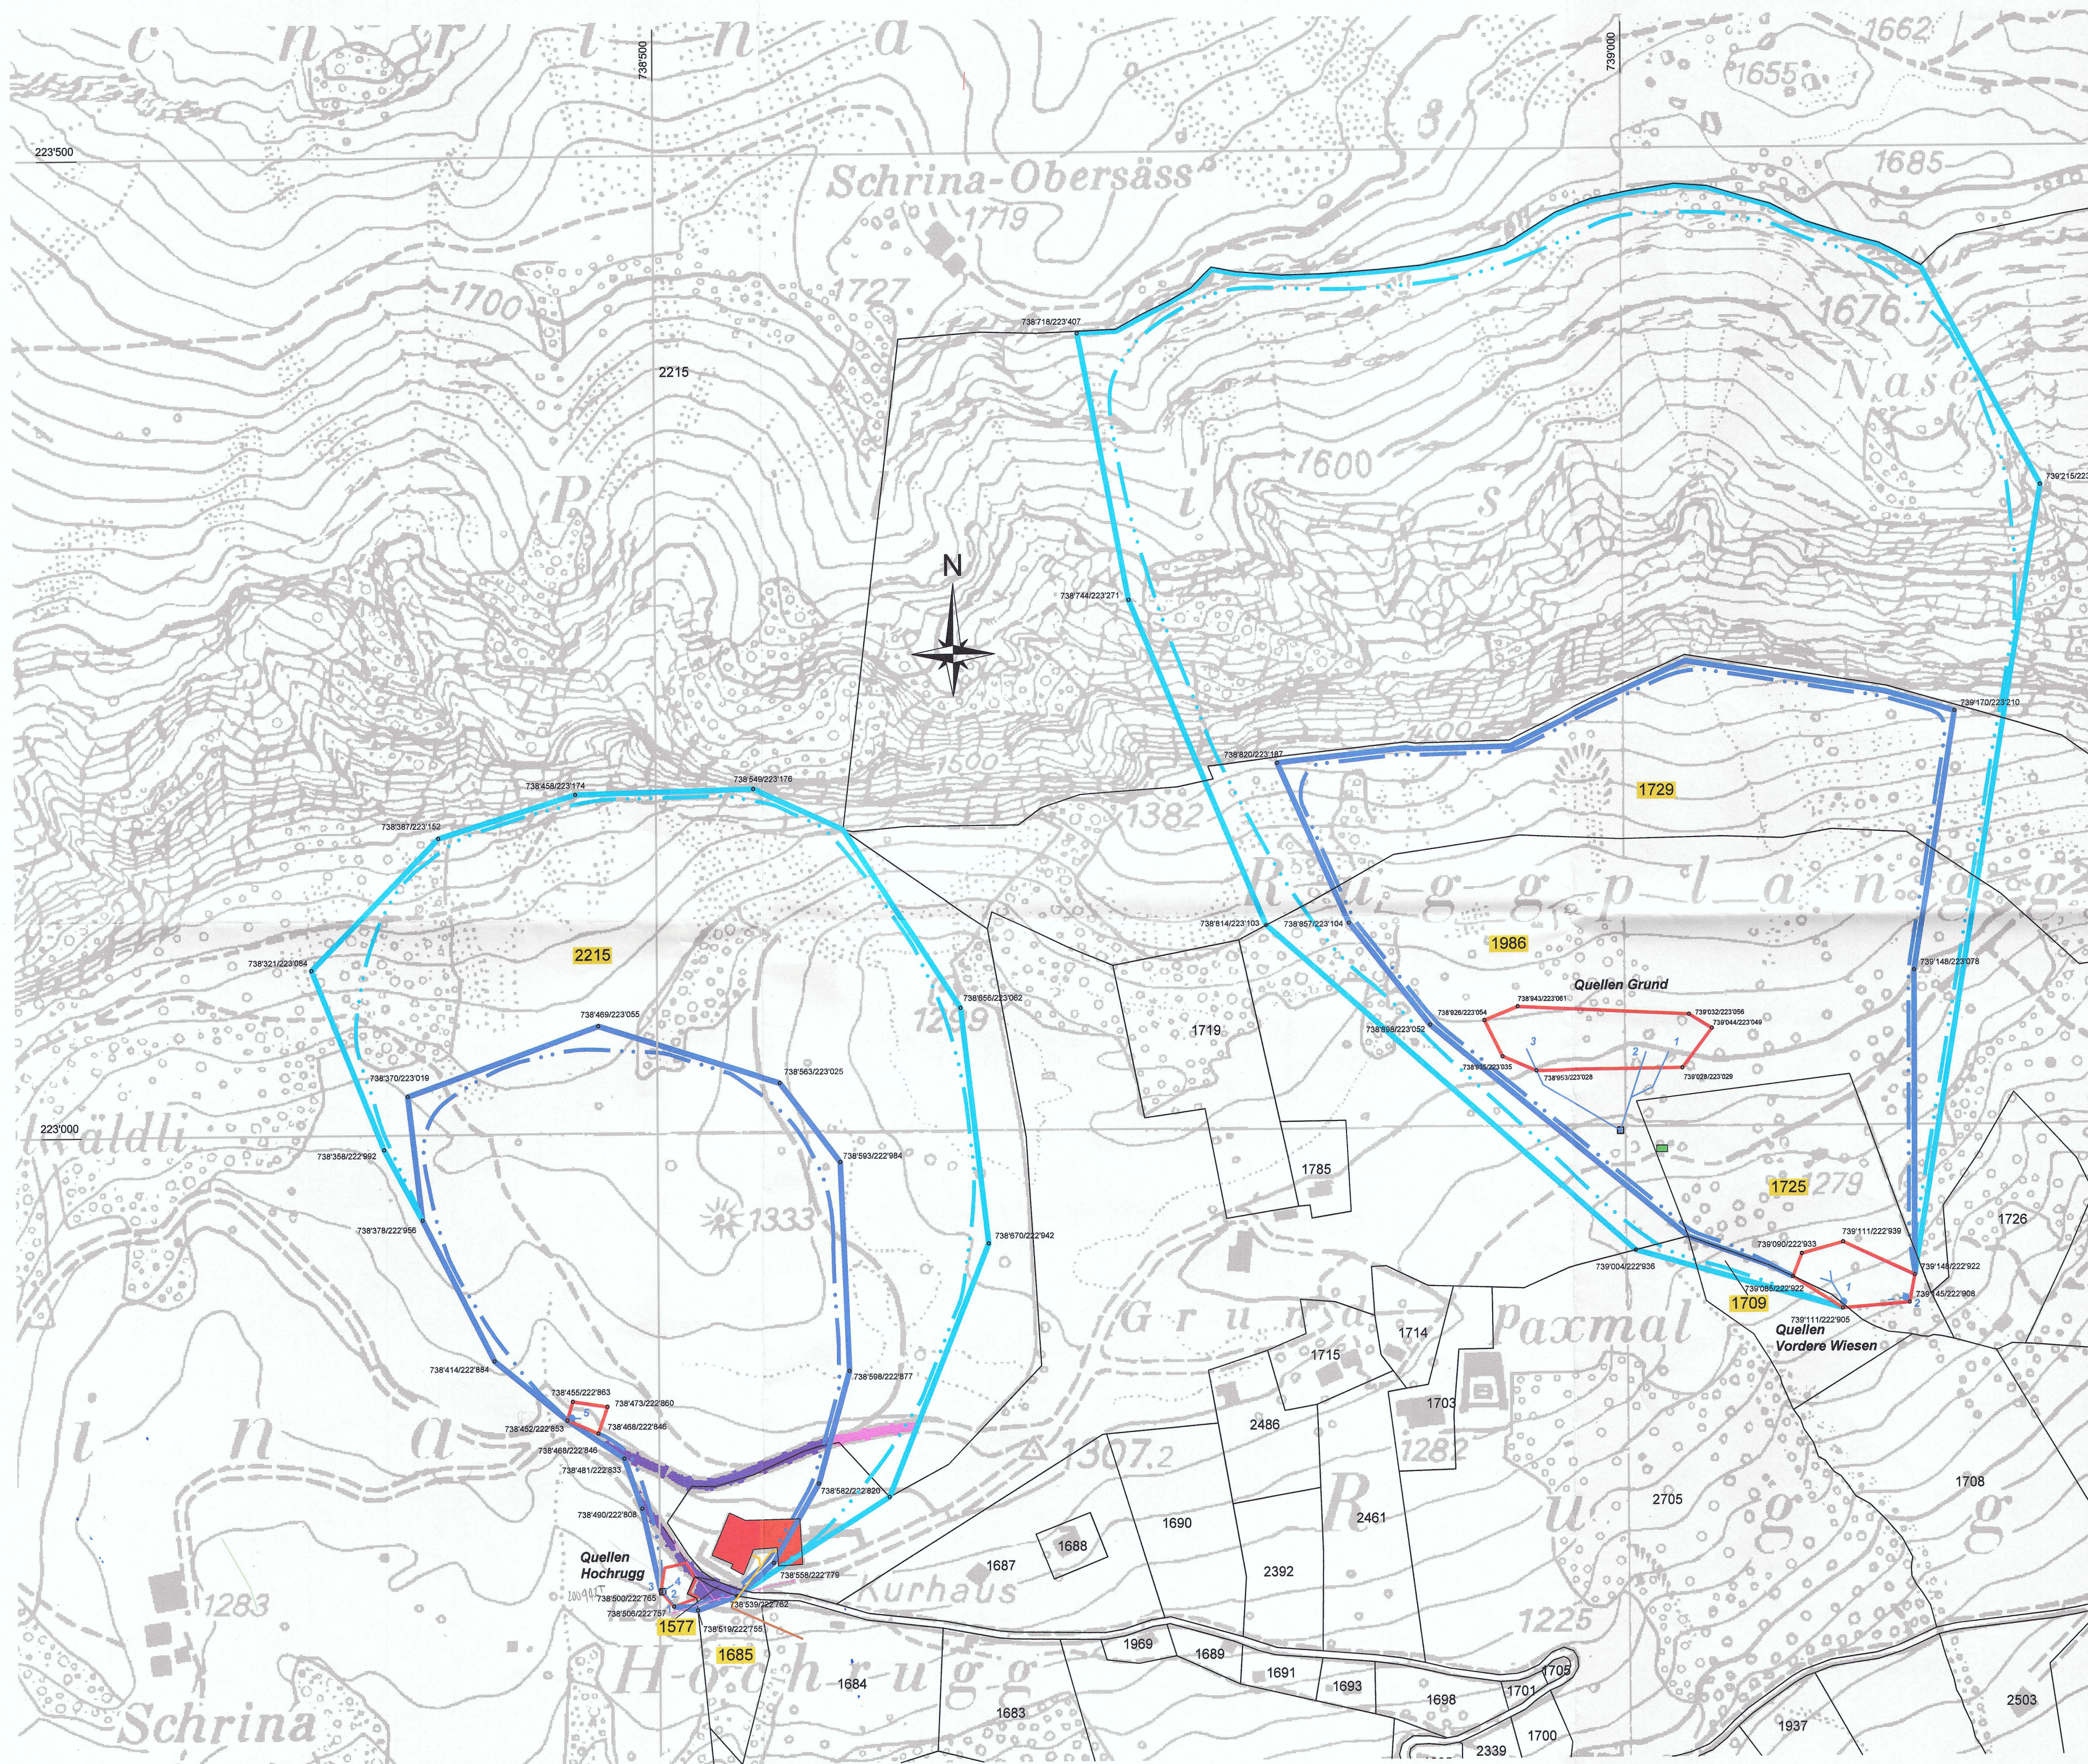

Anmerkung: Aufgrund der unterschiedlichen Projektionsmethoden treten zwischen der topographischen Plangrundlage und dem Grundbuchplan deutliche Abweichungen auf (es besteht keine Deckungsgleichheit), rechtsgültig ist der Grundbuchplan.

LEGENDE

- Quellschacht bzw. Fassungserschacht Nr. mit Fassungssträngen
- Brunnenstube mit Fassungssträngen Nr.
- Fassungsgebiet (Zone S1)
- Engere Schutzzone (Zone S2)
- Weitere Schutzzone (Zone S3)
- strichpunktierte Linie: Hydrogeologische Umgrenzung

GEFAHRENKATASTER

- Gebäude mit Schmutzwasseranfall
- Alpstrasse und Parkplatz innerhalb der Schutzzone S2
- Alpstrasse innerhalb der Schutzzone S3
- Meteorwasserleitung
- Schmutzwasserleitung einwandig
- Schmutzwasserleitung doppelwandig
- Weidbrunnen

Hinweis: Detailplan zum Fassungsgebiet Quellen Hochrugg siehe Bericht 5477-1, Anhang 3

GENEHMIGUNGSVERMERKE

Vom Gemeinderat Walenstadt erlassen am: . 21. Feb. 2014

Der Gemeindepräsident:

Der Gemeinderatsschreiber:

Öffentliche Auflage vom . 05. März 2014

bis . 03. April 2014

Vom Baudepartement des Kantons St.Gallen genehmigt am: . 7. Mai 2014

Für das Baudepartement
Der Leiter des Amtes für Umwelt und Energie:

Kanton St.Gallen

Gemeinde Walenstadt

Amt für Umwelt und Energie
Kanton St.Gallen
17252
Hydrogeologisches Register

Wasser- und Elektrizitätswerk Walenstadt
Öffentliche Wasserversorgung der Gemeinde Walenstadt

Grundwasserschutzonen
für die Quellen
Hochrugg, Grund und Vordere Wiesen

SCHUTZZONENPLAN

1 : 2000



Büro für Technische Geologie AG
Grossfeldstrasse 74, CH-7320 Sargans
Telefon +41 81 720 09 39 Fax +41 81 720 09 30
info@btgeo.ch, www.btgeo.ch

Bericht Nr.: 5477-1
Beilage 1

Datum	Gezeichnet	Geprüft
- 14. Nov. 2012	La	Mo
A 7. Dez. 2012	La	Mo
B 23. Jan. 2014	La	Mo
C		