


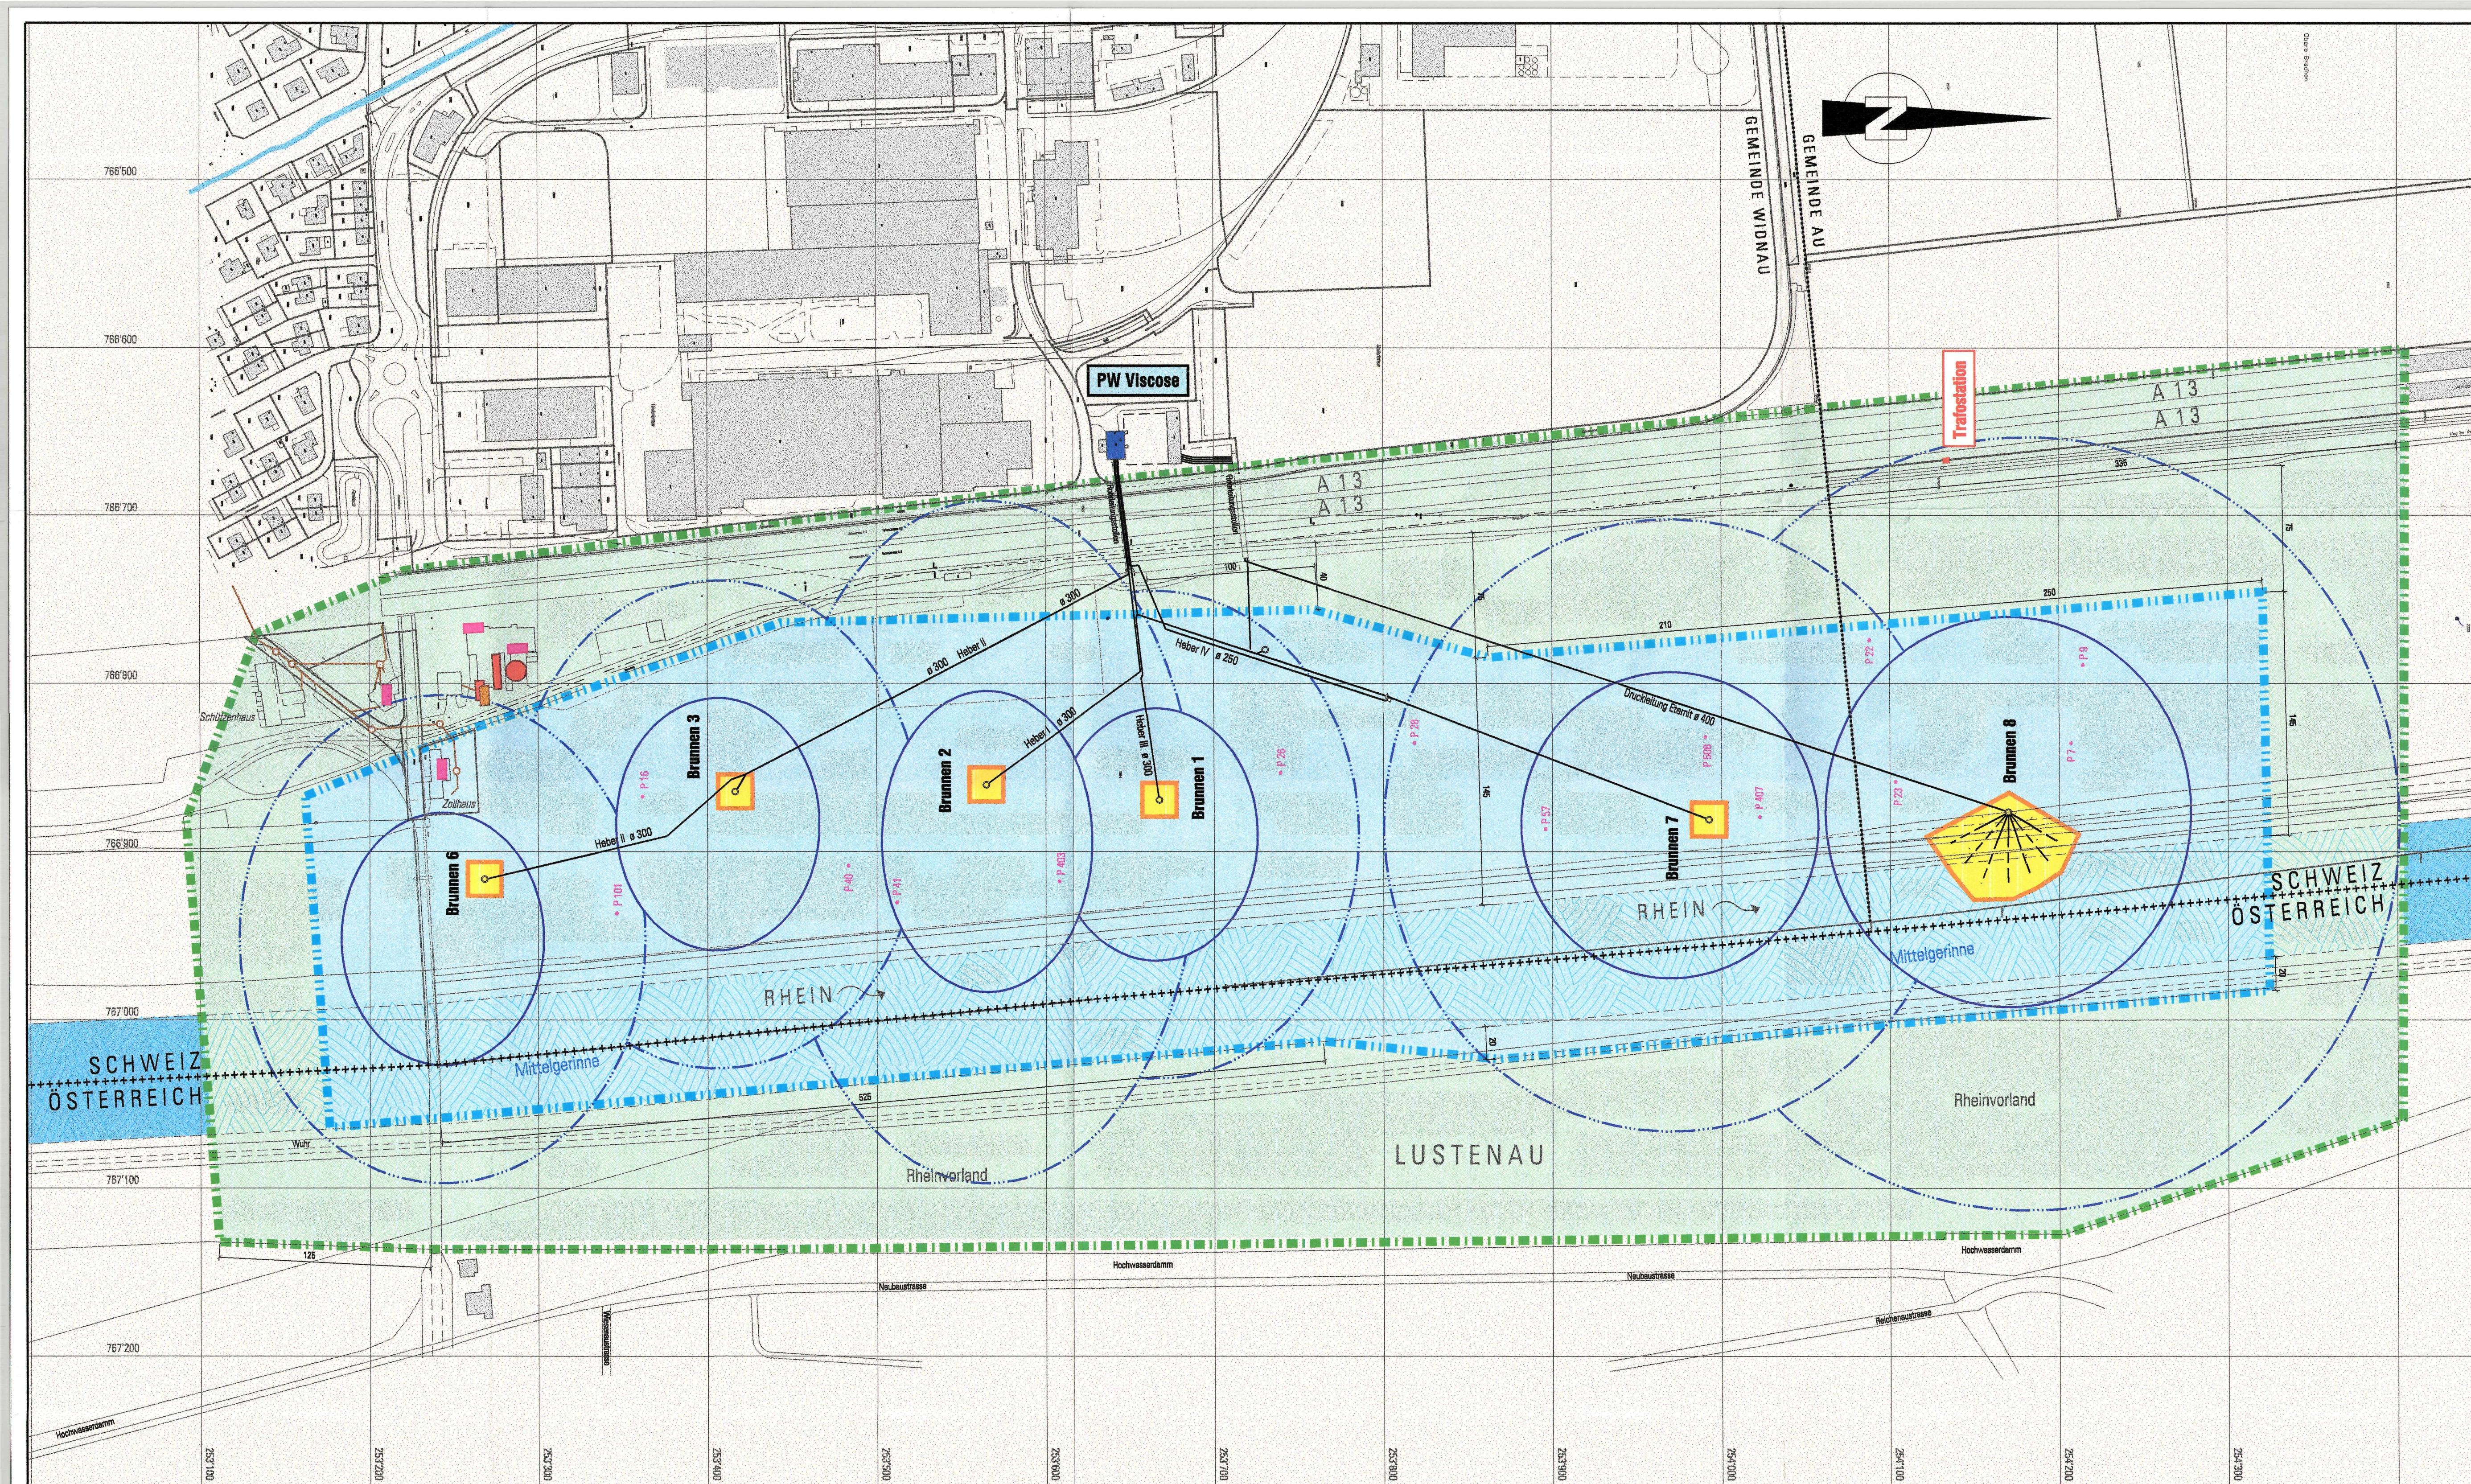

LEGENDE:

- Schutzzone S1
- Schutzzone S2
- Schutzzone S2 (praktische Umgrenzung)
- Schutzzone S3
- Schutzzone S3 (praktische Umgrenzung)

Gefahrenherde

- Ölheizung / Öltank
- Jauchegrube
- Miststock
- Schmutzwasserleitung
- Gemeindegrenze
- Landesgrenze
- Grundwasserbrunnen
- Piezometer

GENEHMIGUNGSVERMERKE:

Vom Gemeinderat Widnau erlassen am: 13. Nov. 2007
Die Gemeindepräsidentin: *Alina Kippel*
Der Gemeinderatsschreiber: *...*
Öffentliche Auflage vom 27. Nov. 2007 bis 26. Dez. 2007

Vom Gemeinderat Au erlassen am: 19. Nov. 2007
Der Gemeindepräsident: *...*
Der Gemeinderatsschreiber: *...*
Öffentliche Auflage vom 27. Nov. 2007 bis 26. Dez. 2007

Vom Baudepartement des Kanton St. Gallen genehmigt am: 25. Feb. 2008
Für das Baudepartement
Die Leiterin des Amts für Umweltschutz: *...*

Wasserwerk
Au-Balgach-Rebstein-Widnau
Grundwasserschutz
für die Fassungsanlage Viscose, Widnau + Au

Situation 1 : 2'000
Plan - Nr. 1700/11
Datum: 29.06.2007 / RI
Grösse: 45 x 95 cm

Dr. A.J. Zingg
Büro für Hydrogeologie und Geotechnik
Feldeggstrasse 3
8645 Jona / SG
055 212 20 94