


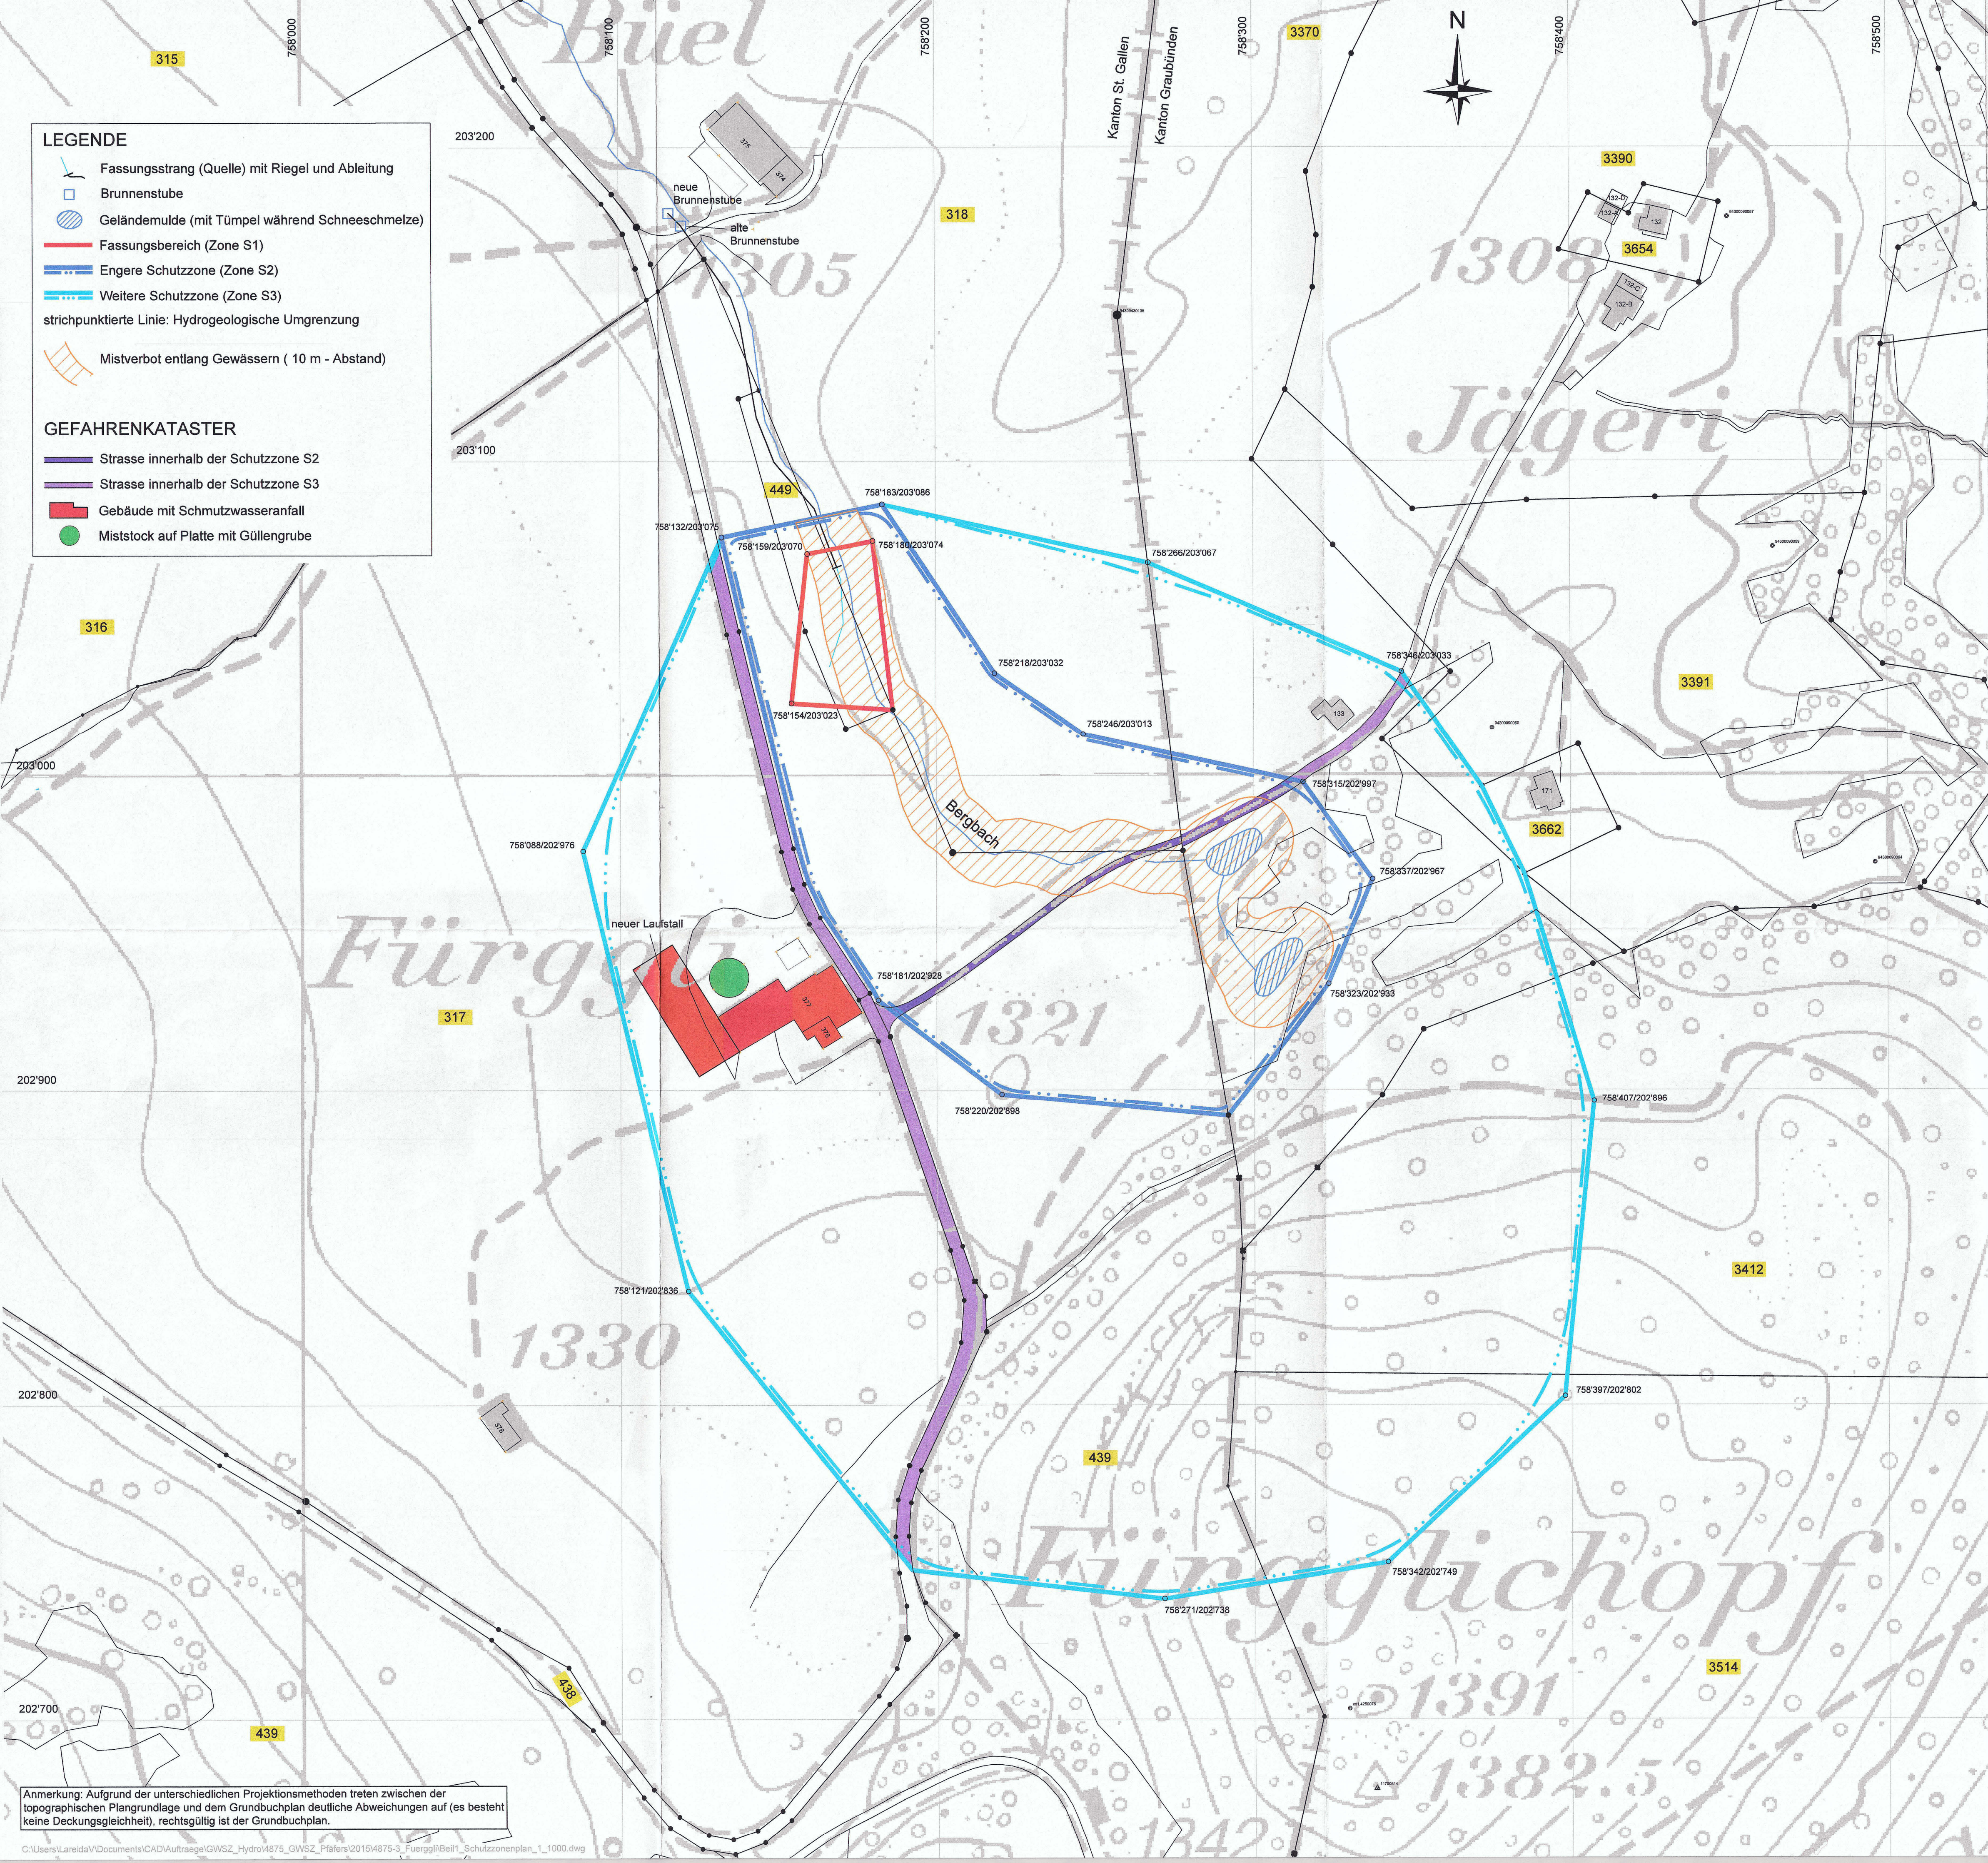

LEGENDE

- Fassungsstrang (Quelle) mit Riegel und Ableitung
- Brunnenstube
- Geländemulde (mit Tümpel während Schneeschmelze)
- Fassungsbereich (Zone S1)
- Engere Schutzzone (Zone S2)
- Weitere Schutzzone (Zone S3)
- strichpunktierte Linie: Hydrogeologische Umgrenzung
- Mistverbot entlang Gewässern (10 m - Abstand)

GEFAHRENKATASTER

- Strasse innerhalb der Schutzzone S2
- Strasse innerhalb der Schutzzone S3
- Gebäude mit Schmutzwasseranfall
- Miststock auf Platte mit Güllengrube

Vom Gemeinderat Pfäfers erlassen am: **2. SEP. 2015**

Der Gemeindepräsident: *F. Müller* Der Gemeinderatsschreiber: *[Signature]*

Öffentliche Auflage vom **1.1. SEP. 2015** bis **1.2. OKT. 2015**

Vom Baudepartement des Kantons St.Gallen genehmigt am: **2.1. JUNI 2016**

Für das Baudepartement
Der Leiter des Amtes für Umwelt und Energie: *[Signature]*

Vom Gemeindevorstand Landquart erlassen am: **2.5. Aug. 2015**

Der Gemeindepräsident: *[Signature]* Der Gemeindevorstand: *[Signature]*

Öffentliche Auflage vom **1.1. Sep. 2015** bis **1.2. Okt. 2015**

Von der Regierung des Kantons Graubünden genehmigt am: **7.6.2015, 20.539**

Namens der Regierung
Der Präsident: *[Signature]* Der Kantonsdirektor: *[Signature]*

Kanton St.Gallen
Kanton Graubünden

Gemeinde Pfäfers
Gemeinde Landquart

Am für Umwelt und Energie
Kanton St.Gallen
18136
Hydrogeologisches Register

**Wasserkorporation Pfäfers
Öffentliche Wasserversorgung
der Gemeinde Pfäfers**

**Grundwasserschutzzonen
für die Quelle Fürggli
in St. Margrethenberg**

SCHUTZZONENPLAN

1 : 1000

Büro für Technische Geologie AG
Grossfeldstrasse 74, CH-7320 Sargans
Telefon +41 81 720 09 39 Fax +41 81 720 09 30
info@btg.ch, www.btg.ch

Bericht Nr.: 4875-3
Beilage 1

Datum	Gezeichnet	Geprüft
- 25. Mai 2011	La	MoTr
A 19. August 2015	la	bu
B		
C		

Anmerkung: Aufgrund der unterschiedlichen Projektionsmethoden treten zwischen der topographischen Plangrundlage und dem Grundbuchplan deutliche Abweichungen auf (es besteht keine Deckungsgleichheit), rechtsgültig ist der Grundbuchplan.

C:\Users\Lareid\Documents\CAD\Auftrag\GWSZ_Hydro\4875_GWSZ_Pfäfers\2015\4875-3_Fürggli\Beil1_Schutzzonenplan_1_1000.dwg