


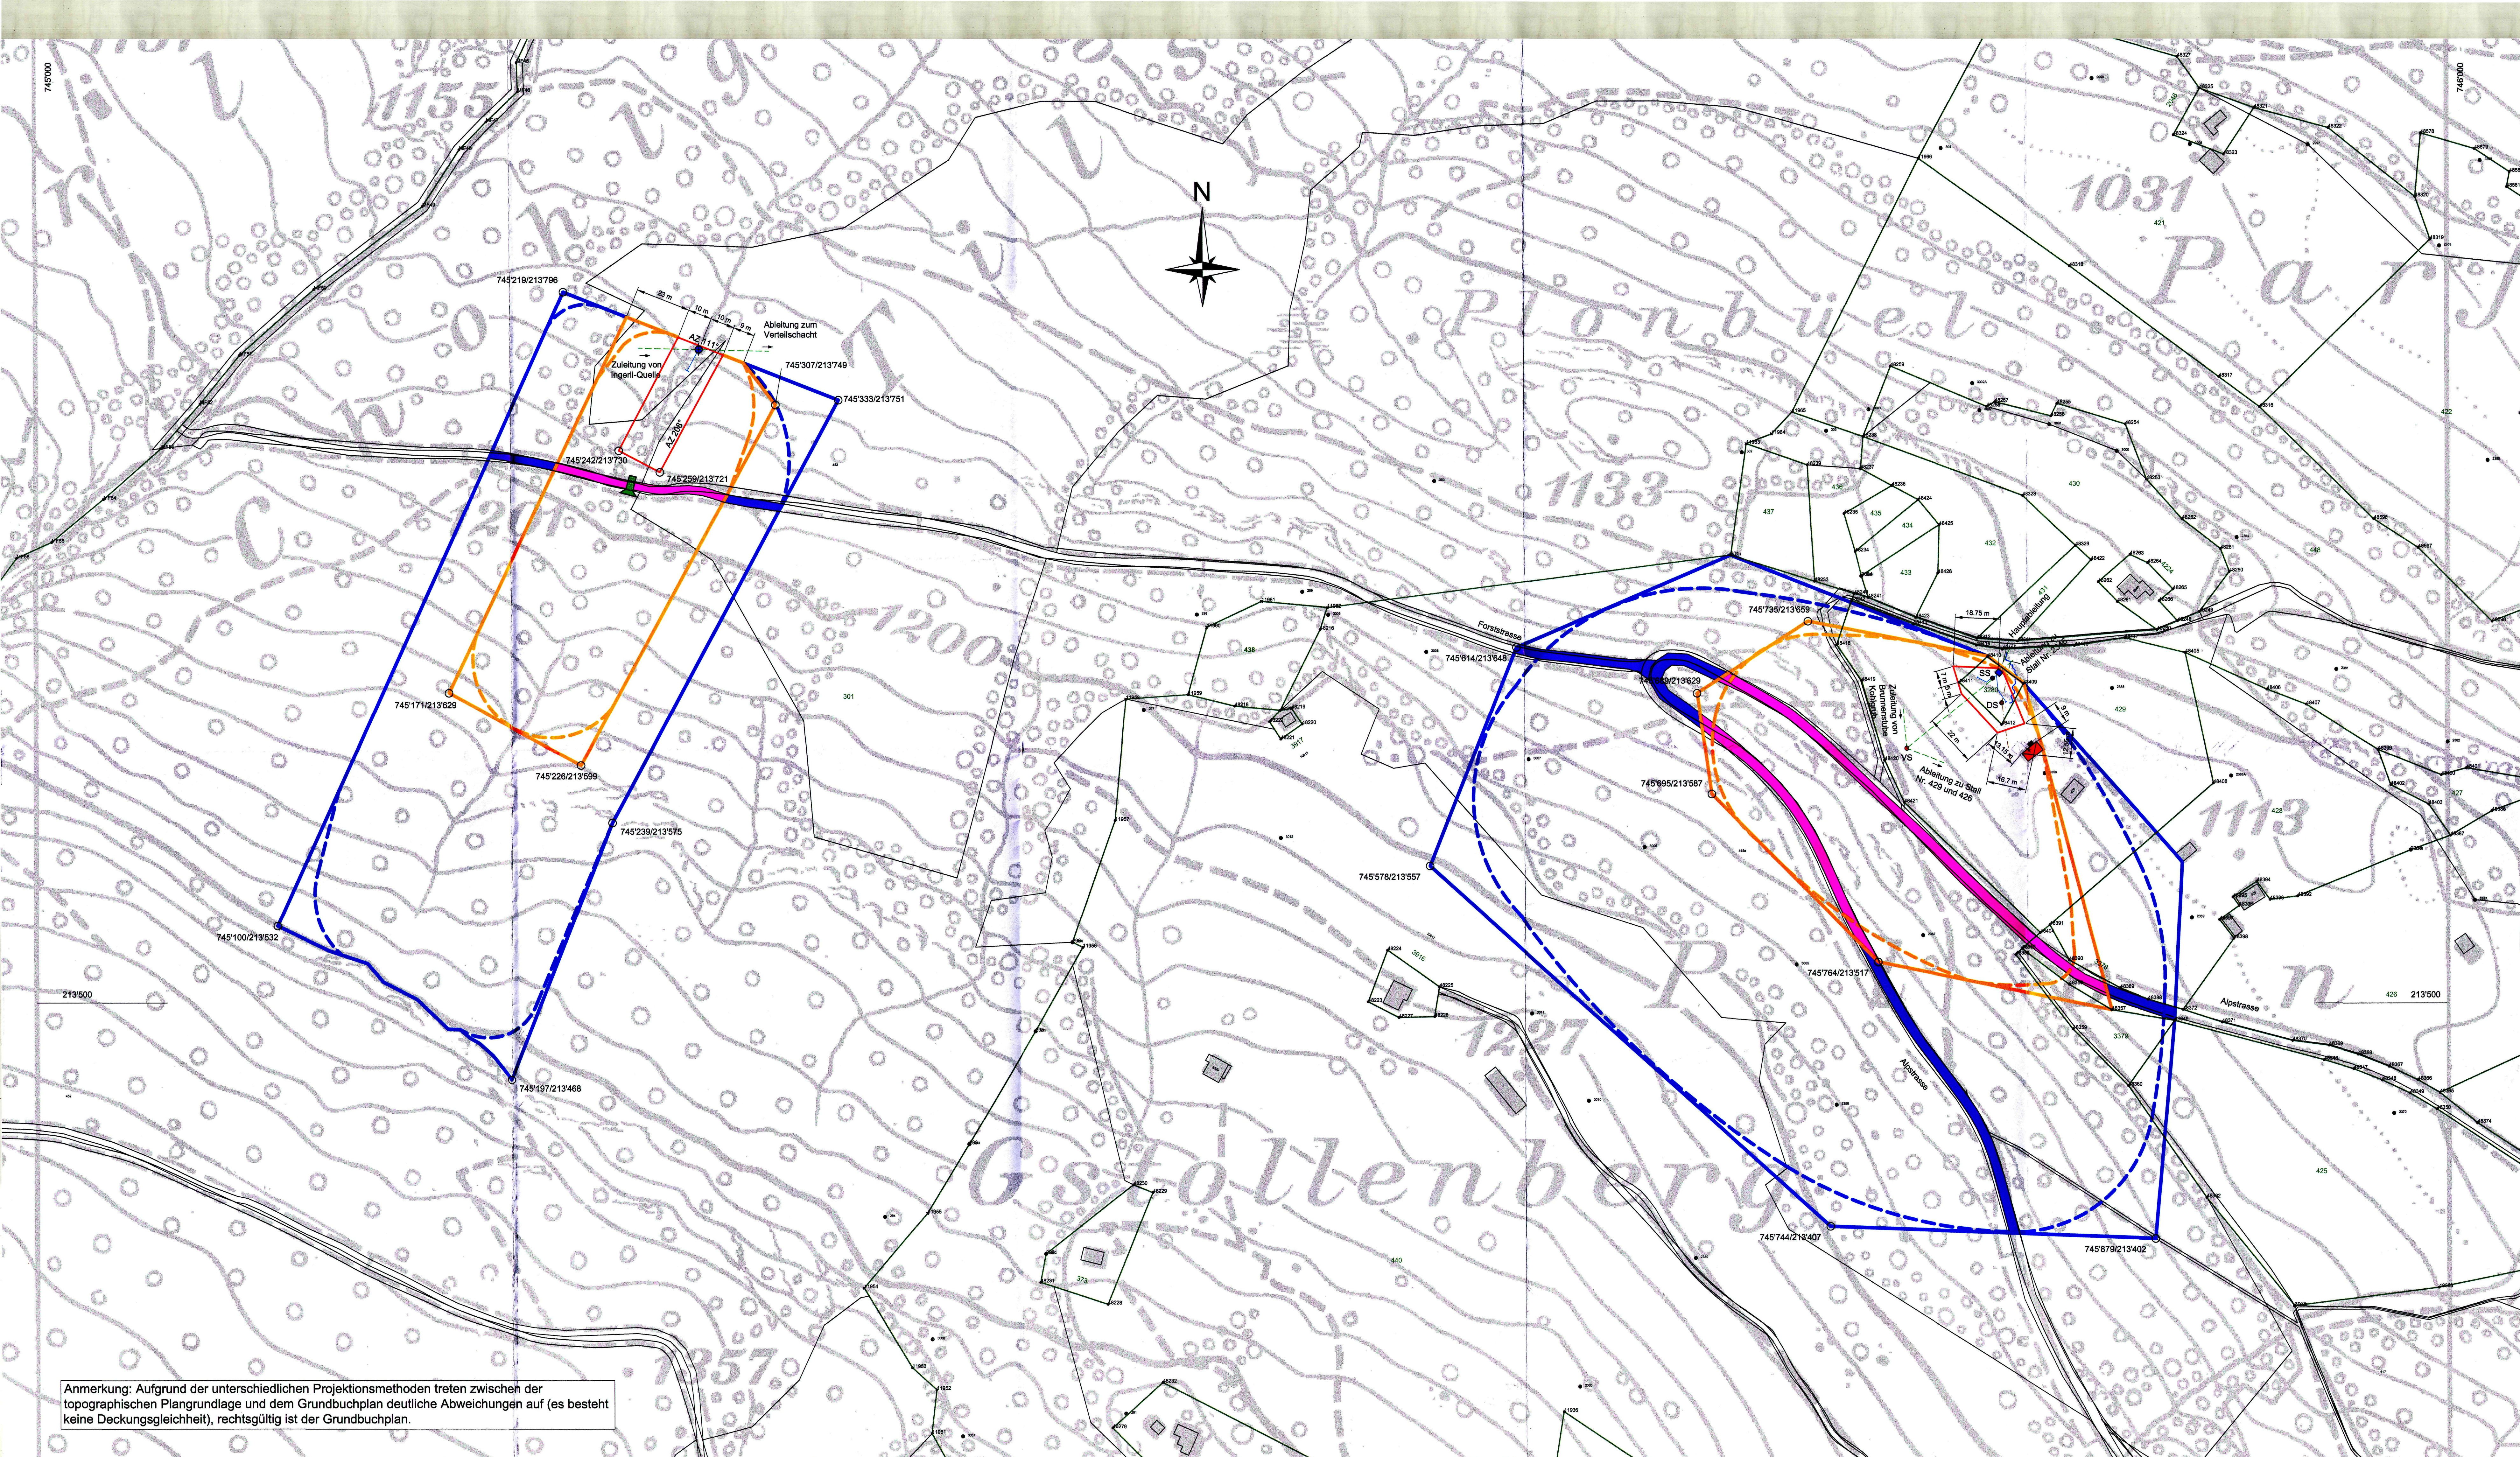

Anmerkung: Aufgrund der unterschiedlichen Projektionsmethoden treten zwischen der topographischen Plangrundlage und dem Grundbuchplan deutliche Abweichungen auf (es besteht keine Deckungsgleichheit), rechtsgültig ist der Grundbuchplan.

LEGENDE

- Brunnenstube mit Fassungsstrang
- Sammelschacht mit Fassungsstrang
- Verteilschacht
- Verbindungsleitungen
- Zone S1 (Fassungsbereich)
- Zone S2 (engere Schutzzone)*
- Zone S3 (weitere Schutzzone)*
- ss Parzellengrenzen und -nummern
- 2320 Assekuranznummern
- 1200 Höhenlinien, Äquidistanz 10 m

*ausgezogene Linie: Praktische Umgrenzung, resp. hydrogeologische und praktische Umgrenzung identisch, z.B. nach Parzellengrenzen und geradlinigen Verbindungen zwischen Marksteinen bzw. Vermessungspunkten, Waldrändern und Waldecken.

gestrichelte Linie: Umgrenzung nach hydrogeologischen Kriterien

GEFAHRENKATASTER

- Gebäude mit Schmutzwasseranfall
- öffentliche Strasse in der Zone S2
- öffentliche Strasse in der Zone S3
- Güllengrube für häusliches Abwasser
- Bachdurchlass mit Entwässerung in die Zone S1
- künstliches Bachgerinne
- Drainageschacht mit Zu- und Ableitung

GENEHMIGUNGSVERMERKE

Vom Gemeinderat Mels erlassen am: 1. DEZ. 2006

Der Gemeindepräsident: *Handwritten signature*
Der Gemeinderatsschreiber: *Handwritten signature*
Öffentliche Auflage vom: 9. JAN. 2007 bis: 7. FEB. 2007

Vom Baudepartement des Kantons St. Gallen genehmigt am: 28. März 2007

Für das Baudepartement des Kantons St. Gallen
Die Leiterin des Amtes für Umweltschutz: *Handwritten signature*
AMT FÜR UMWELTSCHUTZ DES KANTONS ST. GALLEN
Hydrologisches Register

Kanton St. Gallen	Gemeinde Mels
Brunnenkorporation Tils	
Grundwasserschutzzone der Quelle Kohlgrub und Plon	
UMGRENZUNGSPLAN 1 : 1000	
Bericht Nr.: 5050-1 Datum: Juni 2005, revidiert August 2006	Beilage 1
Dr. M. Kobel + Partner AG, Büro für Technische Geologie, 7320 Sargans	