


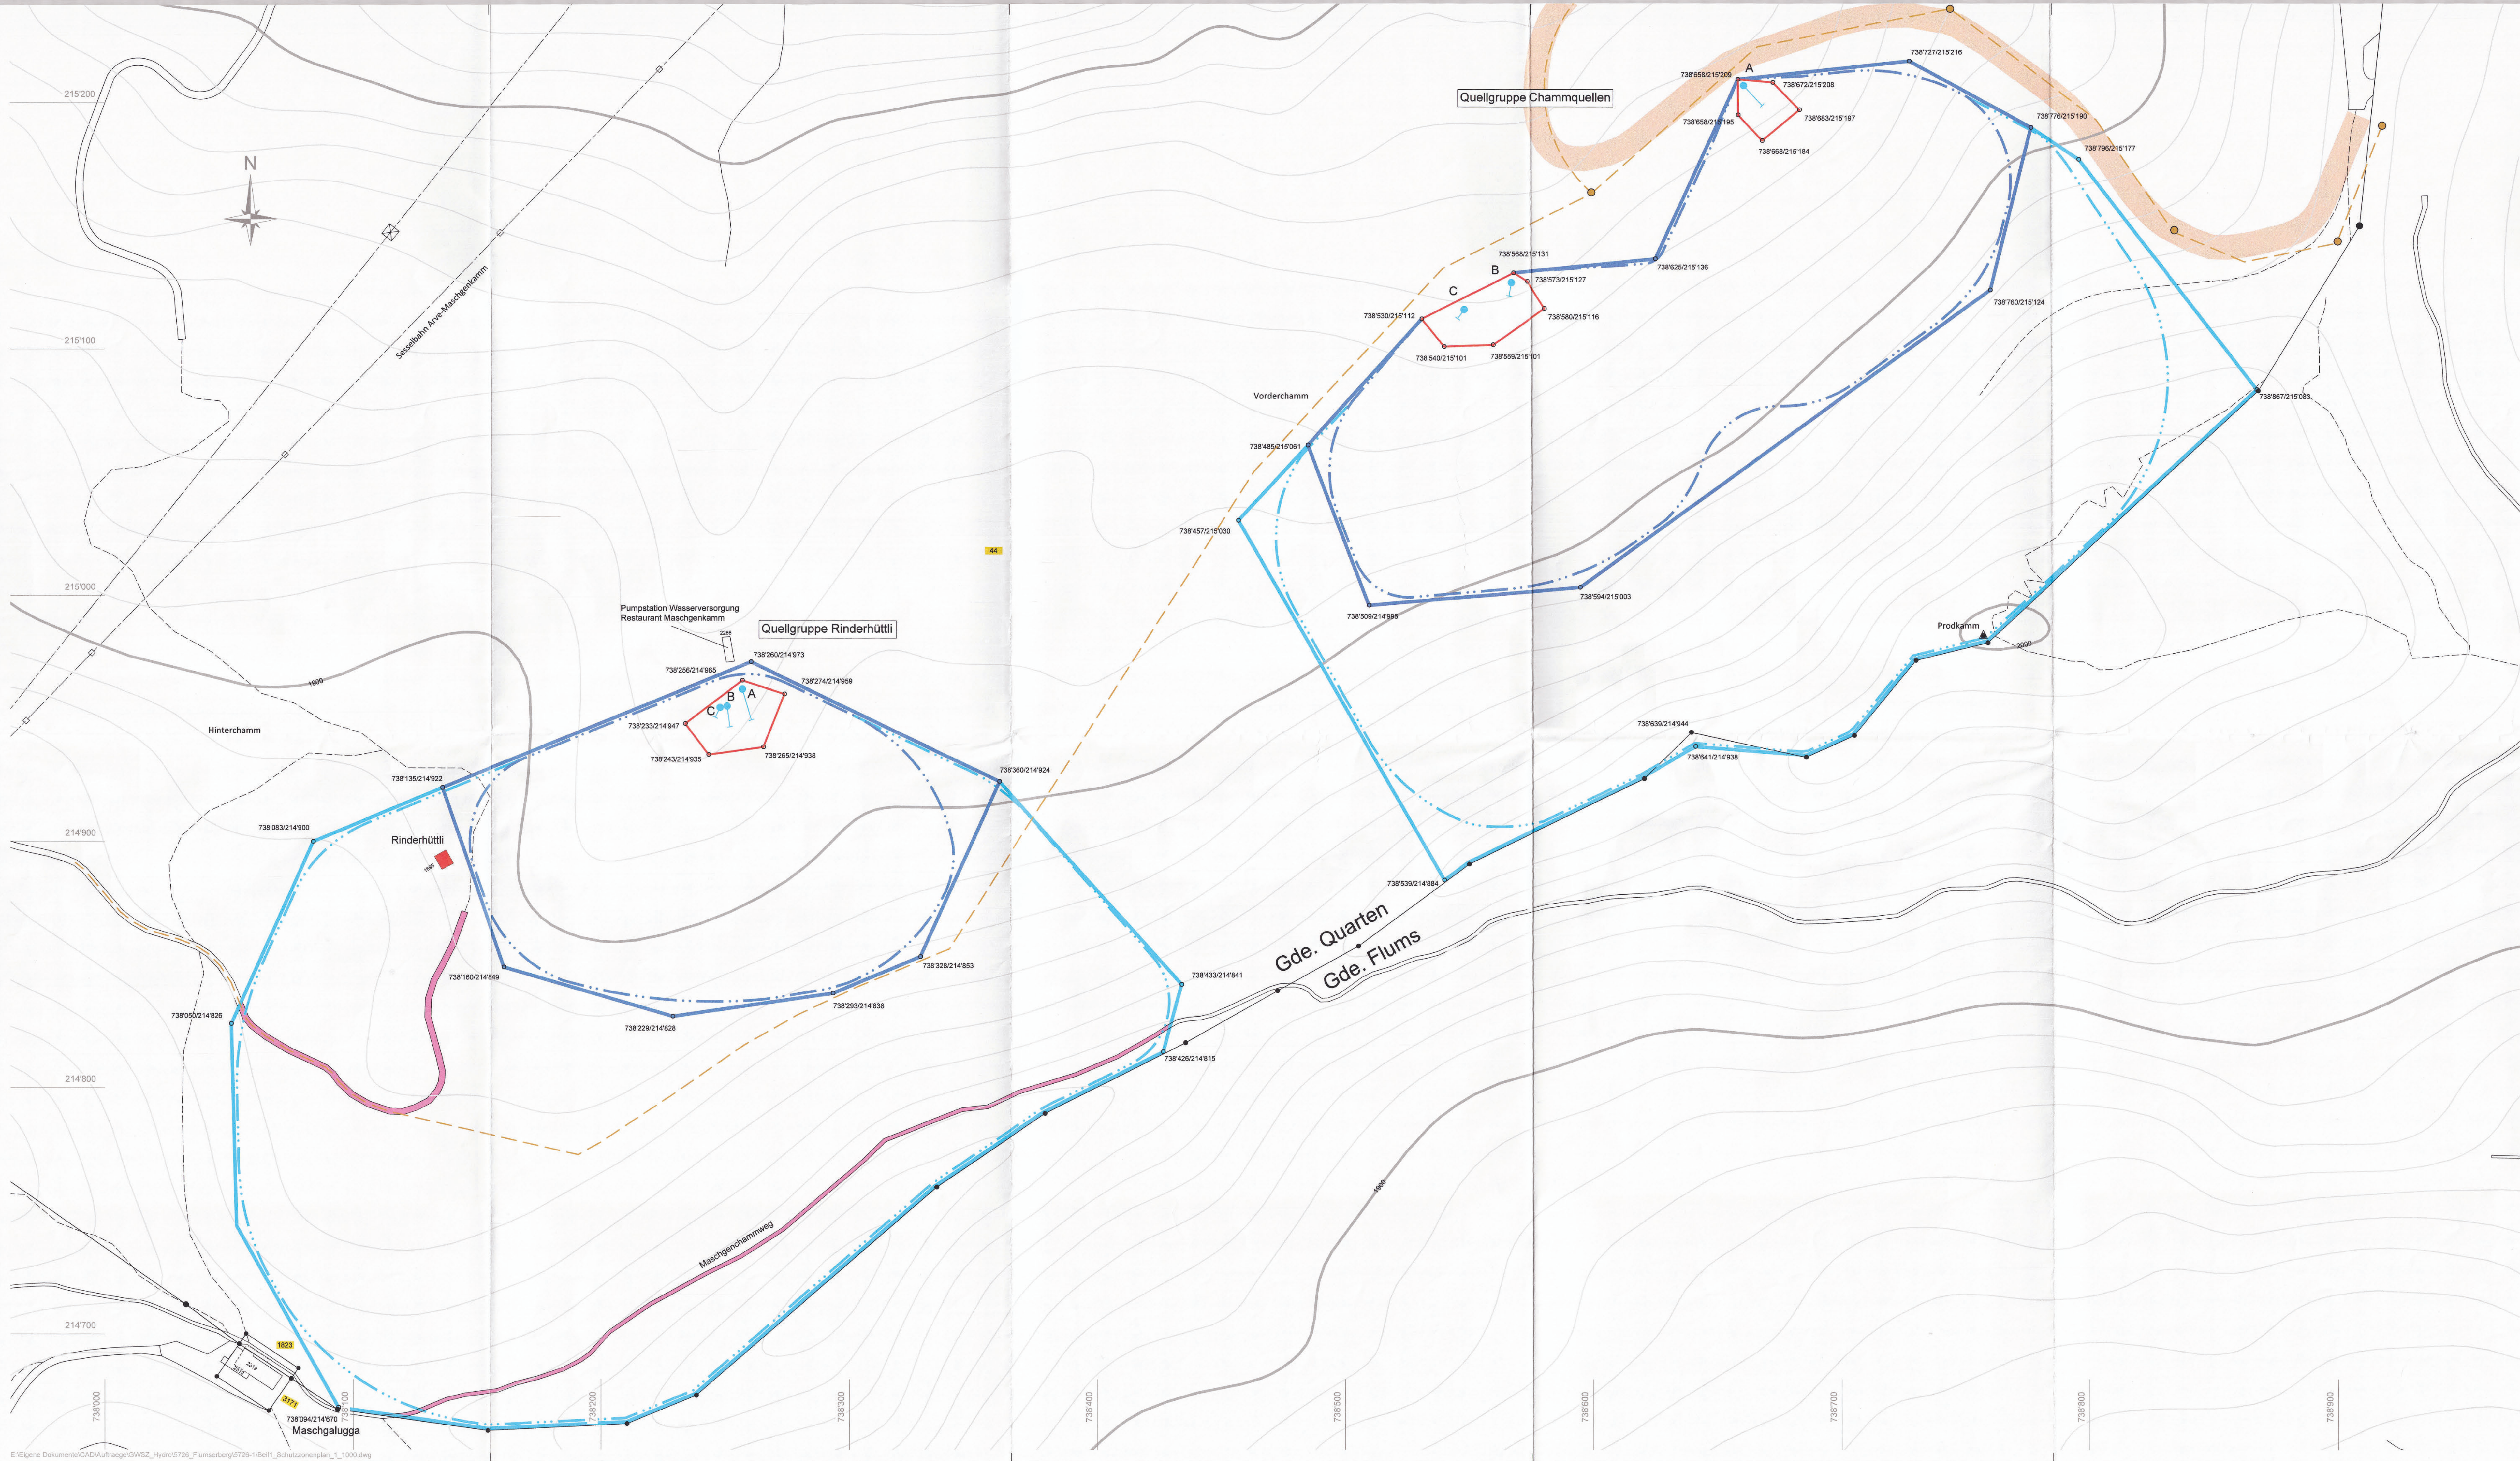

LEGENDE

- Quellschacht mit Fassungsstrang
- Zone S1
- Zone S2
- Zone S3
- gestrichelte Linie: Hydrogeologische Umgrenzung
- Gemeindegrenze

GEFAHRENKATASTER

- geplante Beschneigungsleitung mit Beschneigungsschächten
- Piste Nr. 9
- Fahrweg in S3
- Chemie-WC

Vom Gemeinderat Quarten erlassen am: 26. April 2018

Der Gemeindepräsident: *[Signature]* Der Gemeinderatsschreiber: *[Signature]*

Öffentliche Auflage vom: 8. Mai 2018 bis: 6. Juni 2018

Vom Gemeinderat Flums erlassen am: 30. April 2018

Der Gemeindepräsident: *[Signature]* Der Gemeinderatsschreiber: *[Signature]*

Öffentliche Auflage vom: 8. Mai 2018 bis: 6. Juni 2018

Vom Baudepartement des Kantons St.Gallen genehmigt am: 15. Aug. 2018

Für das Baudepartement
Der Leiter des Amtes für Wasser und Energie: *[Signature]*

Kanton St.Gallen

Gemeinde Quarten
Gemeinde Flums

Amte für Wasser und Energie
Kanton St.Gallen
19509
Hydrogeologisches Register

Wasserversorgung der Bergbahnen Flumserberg

Grundwasserschutzzonen
für die Quellen Rinderhüttli und die Chamquellen

SCHUTZZONENPLAN

1 : 1000

BTC
Büro für Technische Geologie AG

Grossfeldstrasse 74 CH-7320 Sargans
Telefon +41 81 720 09 39 Fax +41 81 720 09 30
info@btgeo.ch, www.btgeo.ch

Bericht Nr.: 5726-1
Beilage 1

Datum	Gezeichnet	Geprüft
9.2.2018	la	mo, vo
14.6.2017	la	mo, vo
28.3.2018	la	mo, vo
C		