

Legende:

Schutzzonen

hydrogeologisch ermittelte Umgrenzung	praktische Umgrenzung		
		Zone S1	Fassungsbereich
		Zone S2	Engere Schutzzone
		Zone S3	Weitere Schutzzone

Gefahrenkataster

Miststock	+	Dachwasserversickerung
Güllenbehälter	☉	Dieseltank
Waschplatz	—	Schmutzwasserleitung
Abstellplatz	—	Meteorwasserleitung
Auffüllung		

Anlagen der Wasserversorgung

Wasserleitung
Fassungsstränge
Sickerleitungen
Brunnenstuben
Sammelschacht

Weitere Werke

Telefon - Freileitung
Elektrizität bestehend

Gemeinde Eschenbach / SG

Wasserversorgung Laupen, Wald / ZH

Wasserversorgung Zürcher RehaZentren, Wald / ZH

Schutzzonenplan für die
Quellwasserfassungen Bannholz-Tann

Situation 1:1000



Vom Gemeinderat Goldingen/ Eschenbach erlassen am: 26. Mai 2020

Der Gemeindepräsident: Der Gemeinderatsschreiber:

Öffentliche Auflage vom: 30. Okt. 2020
bis: 30. Nov. 2020

Vom Baudepartement des Kantons
St. Gallen genehmigt am:

Für das Baudepartement
Der Leiter des Amtes für Wasser und Energie:

23. MRZ. 2021


F+K FREI+KRAUER AG | Ingenieurbüro für Hoch- und Tiefbau | www.frei-krauer.ch
Mythenstrasse 17 | 8640 Rapperswil | T 055 220 00 90 | lb@frei-krauer.ch
Zweigbüro Uznach | Dattikonstrasse 12 | 8730 Uznach | T 055 280 45 85

Format: 50 x 84 Datum / Gez: 14.05.2018 / SA
Kom.: 7204 / 7210 Geprüft: Die Plan-Nr.: 7204-812a

Koordinatenliste S1		
Nr.	Y	X
1.11	2714596.00	1237281.13
1.12	2714579.89	1237288.83
1.13	2714573.68	1237275.83
1.14	2714579.42	1237253.40
1.15	2714597.16	1237254.17
1.21	2714497.47	1237194.89
1.22	2714469.81	1237183.29
1.23	2714477.54	1237164.84
1.24	2714505.21	1237176.44
1.31	2714460.48	1237193.68
1.32	2714438.90	1237197.95
1.33	2714435.02	1237178.33
1.34	2714456.60	1237174.06
1.41	2714394.58	1237118.28
1.42	2714375.62	1237124.45
1.43	2714340.16	1237077.04
1.44	2714356.18	1237065.06
1.45	2714383.70	1237101.87
1.46	2714388.54	1237099.74
1.51	2714512.02	1237091.30
1.52	2714504.61	1237072.72
1.53	2714532.47	1237061.60
1.54	2714539.89	1237080.17

Koordinatenliste S2		
Nr.	Y	X
2.11	2714652.75	1237328.41
2.12	Grenzpunkt	
2.13	Grenzpunkt	
2.14	Grenzpunkt	
2.15	2714584.09	1237234.89
2.16	2714715.16	1237230.48
2.17	2714701.93	1237287.12
2.18	2714670.36	1237322.87
2.21	2714532.39	1237263.56
2.22	2714472.49	1237254.42
2.23	2714419.01	1237194.03
2.24	2714373.50	1237175.28
2.25	2714350.34	1237143.34
2.26	2714342.29	1237112.83
2.27	2714400.85	1237072.68
2.28	2714494.64	1237128.38
2.29	2714562.68	1237112.19
2.30	2714594.36	1237119.64
2.31	2714601.39	1237123.47
2.32	Grenzpunkt	
2.33	2714558.40	1237172.09
2.34	2714558.84	1237230.25
2.41	2714507.38	1237093.15
2.42	2714499.96	1237074.58
2.43	2714534.62	1237025.67
2.44	2714569.26	1237002.23
2.45	2714614.64	1236995.82
2.46	Grenzpunkt	
2.47	Grenzpunkt	
2.48	Grenzpunkt	
2.49	Grenzpunkt	
2.50	Grenzpunkt	

Koordinatenliste S3		
Nr.	Y	X
3.11	2714352.84	1237247.81
3.12	Grenzpunkt	
3.13	Grenzpunkt	
3.14	2714520.43	1237022.59
3.15	2714609.71	1236959.25
3.16	2714715.16	1236959.25
3.17	2714742.09	1237035.11
3.18	2714740.92	1237120.83
3.19	2714822.04	1237302.18
3.20	2714726.91	1237409.91
3.21	2714529.19	1237369.11

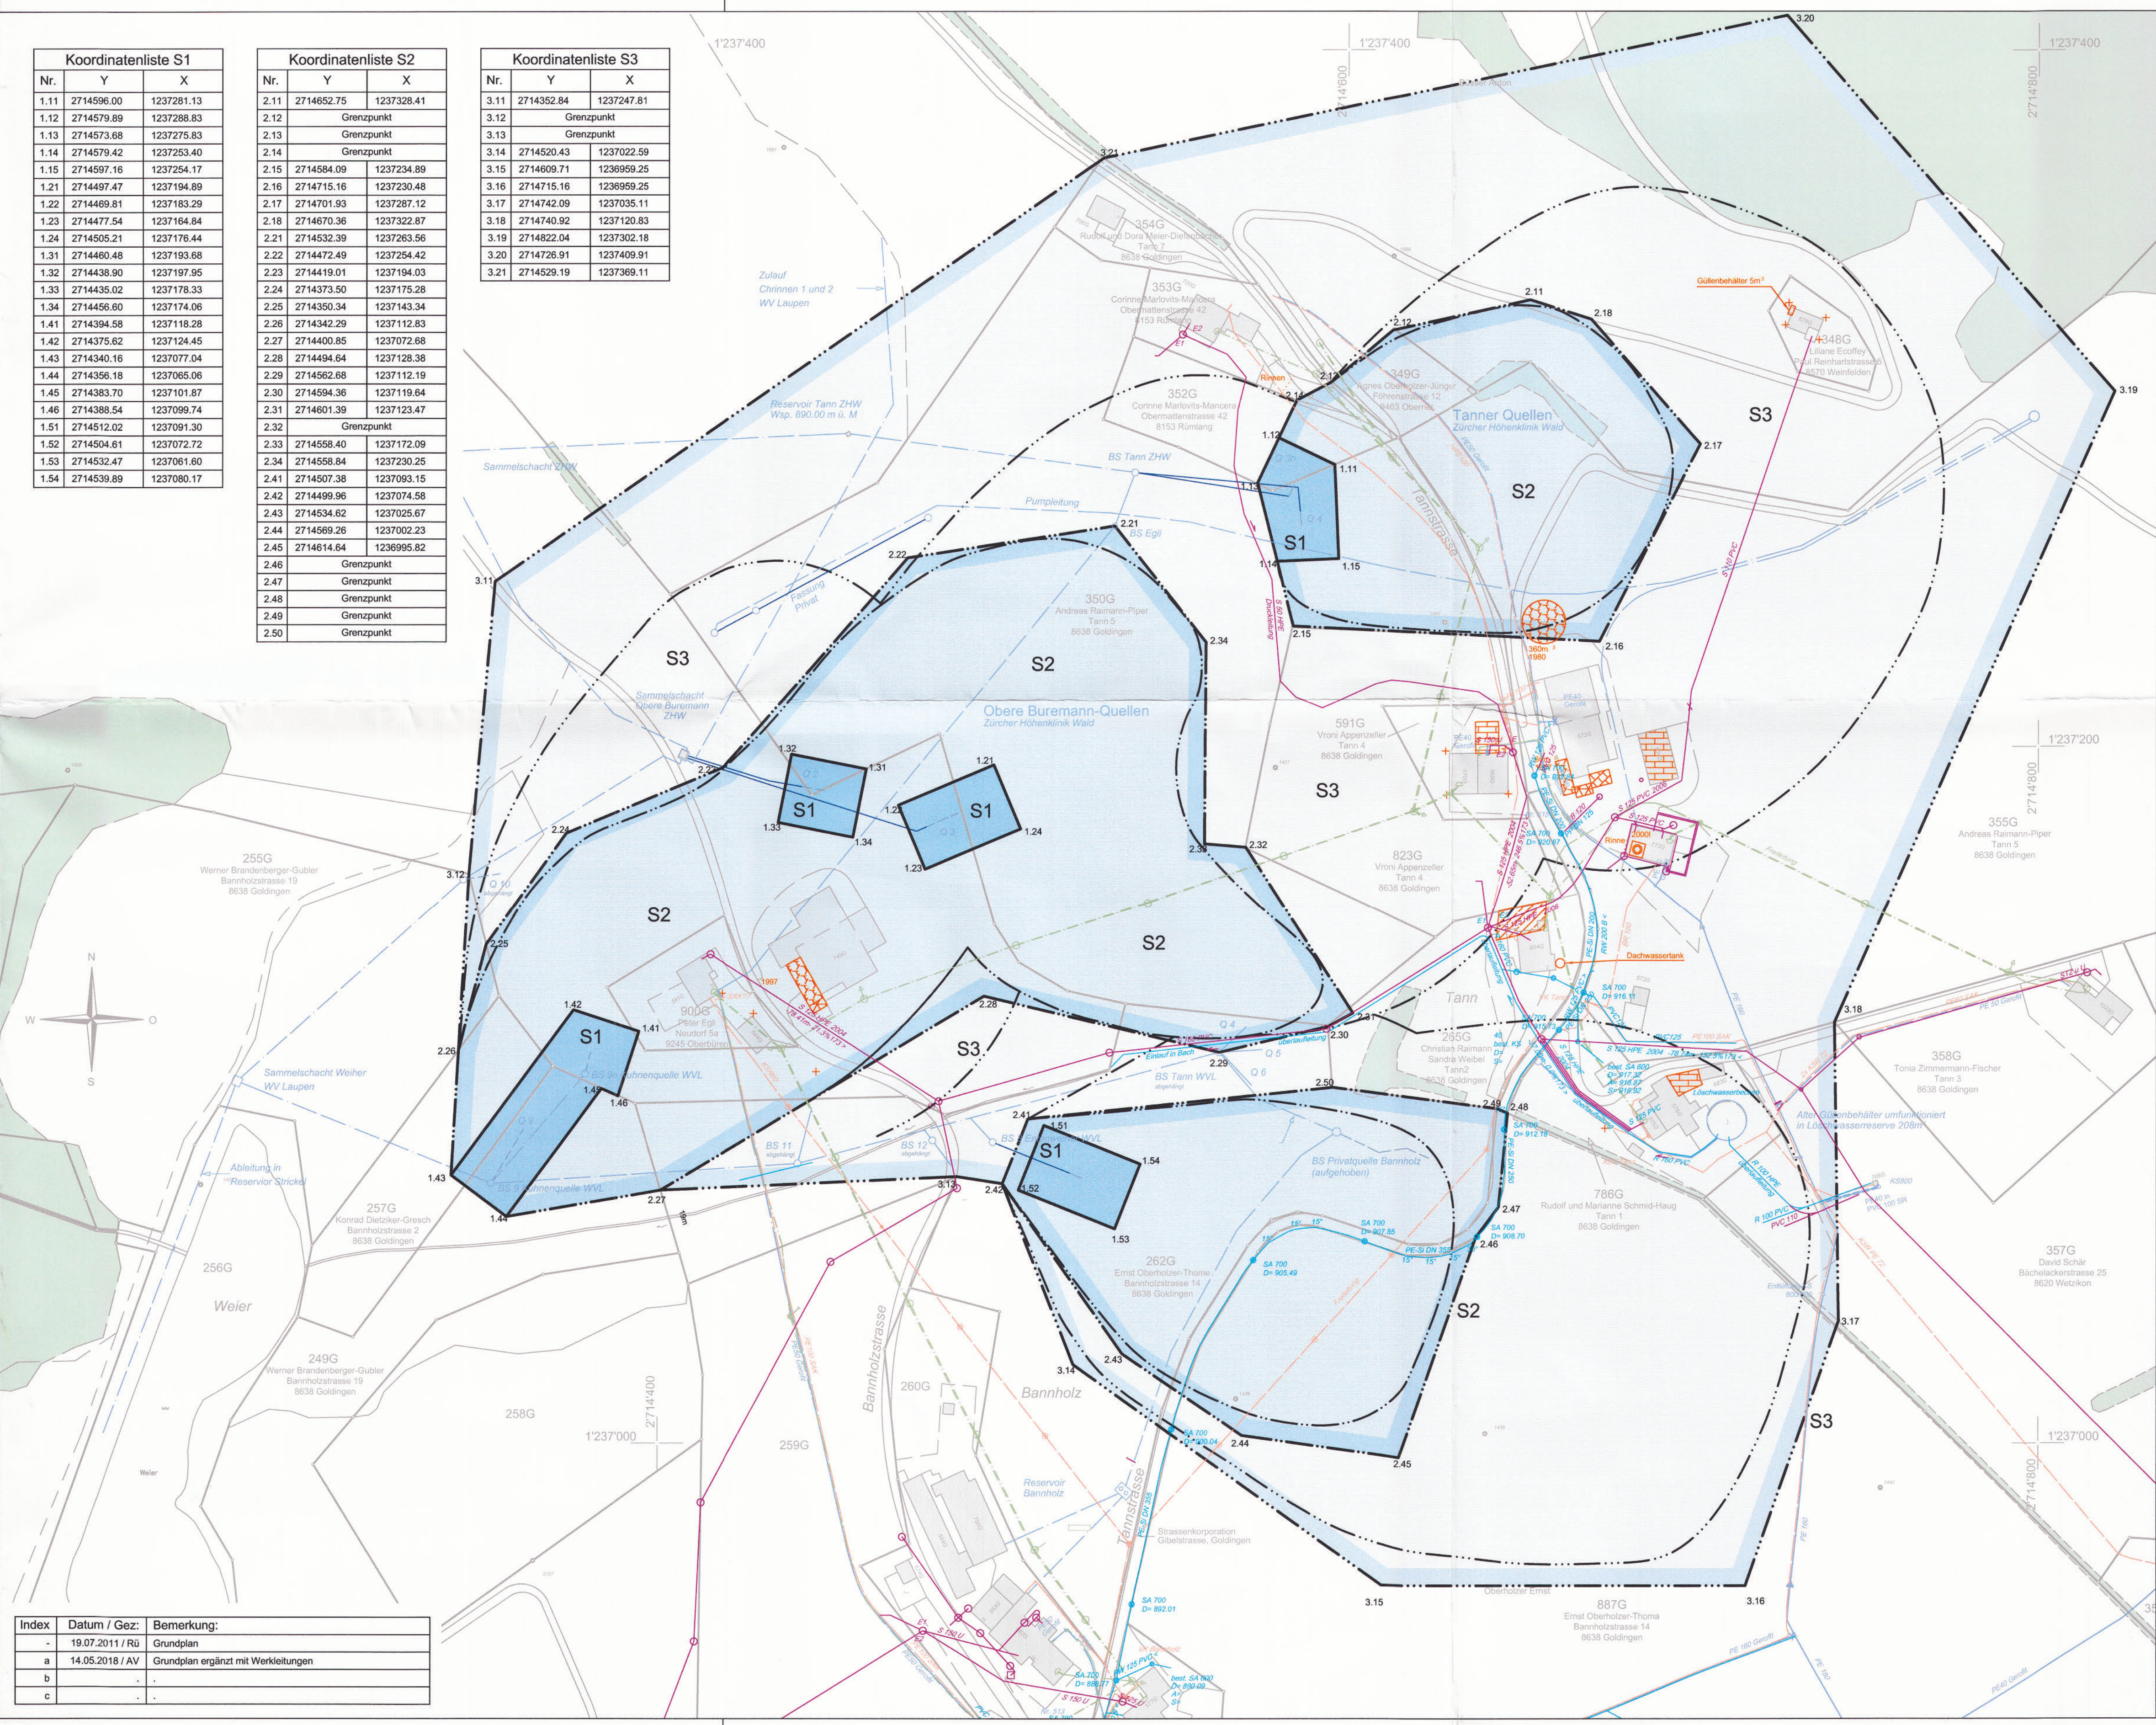

Index	Datum / Gez:	Bemerkung:
-	19.07.2011 / Rü	Grundplan
a	14.05.2018 / AV	Grundplan ergänzt mit Werkleitungen
b	-	-
c	-	-