


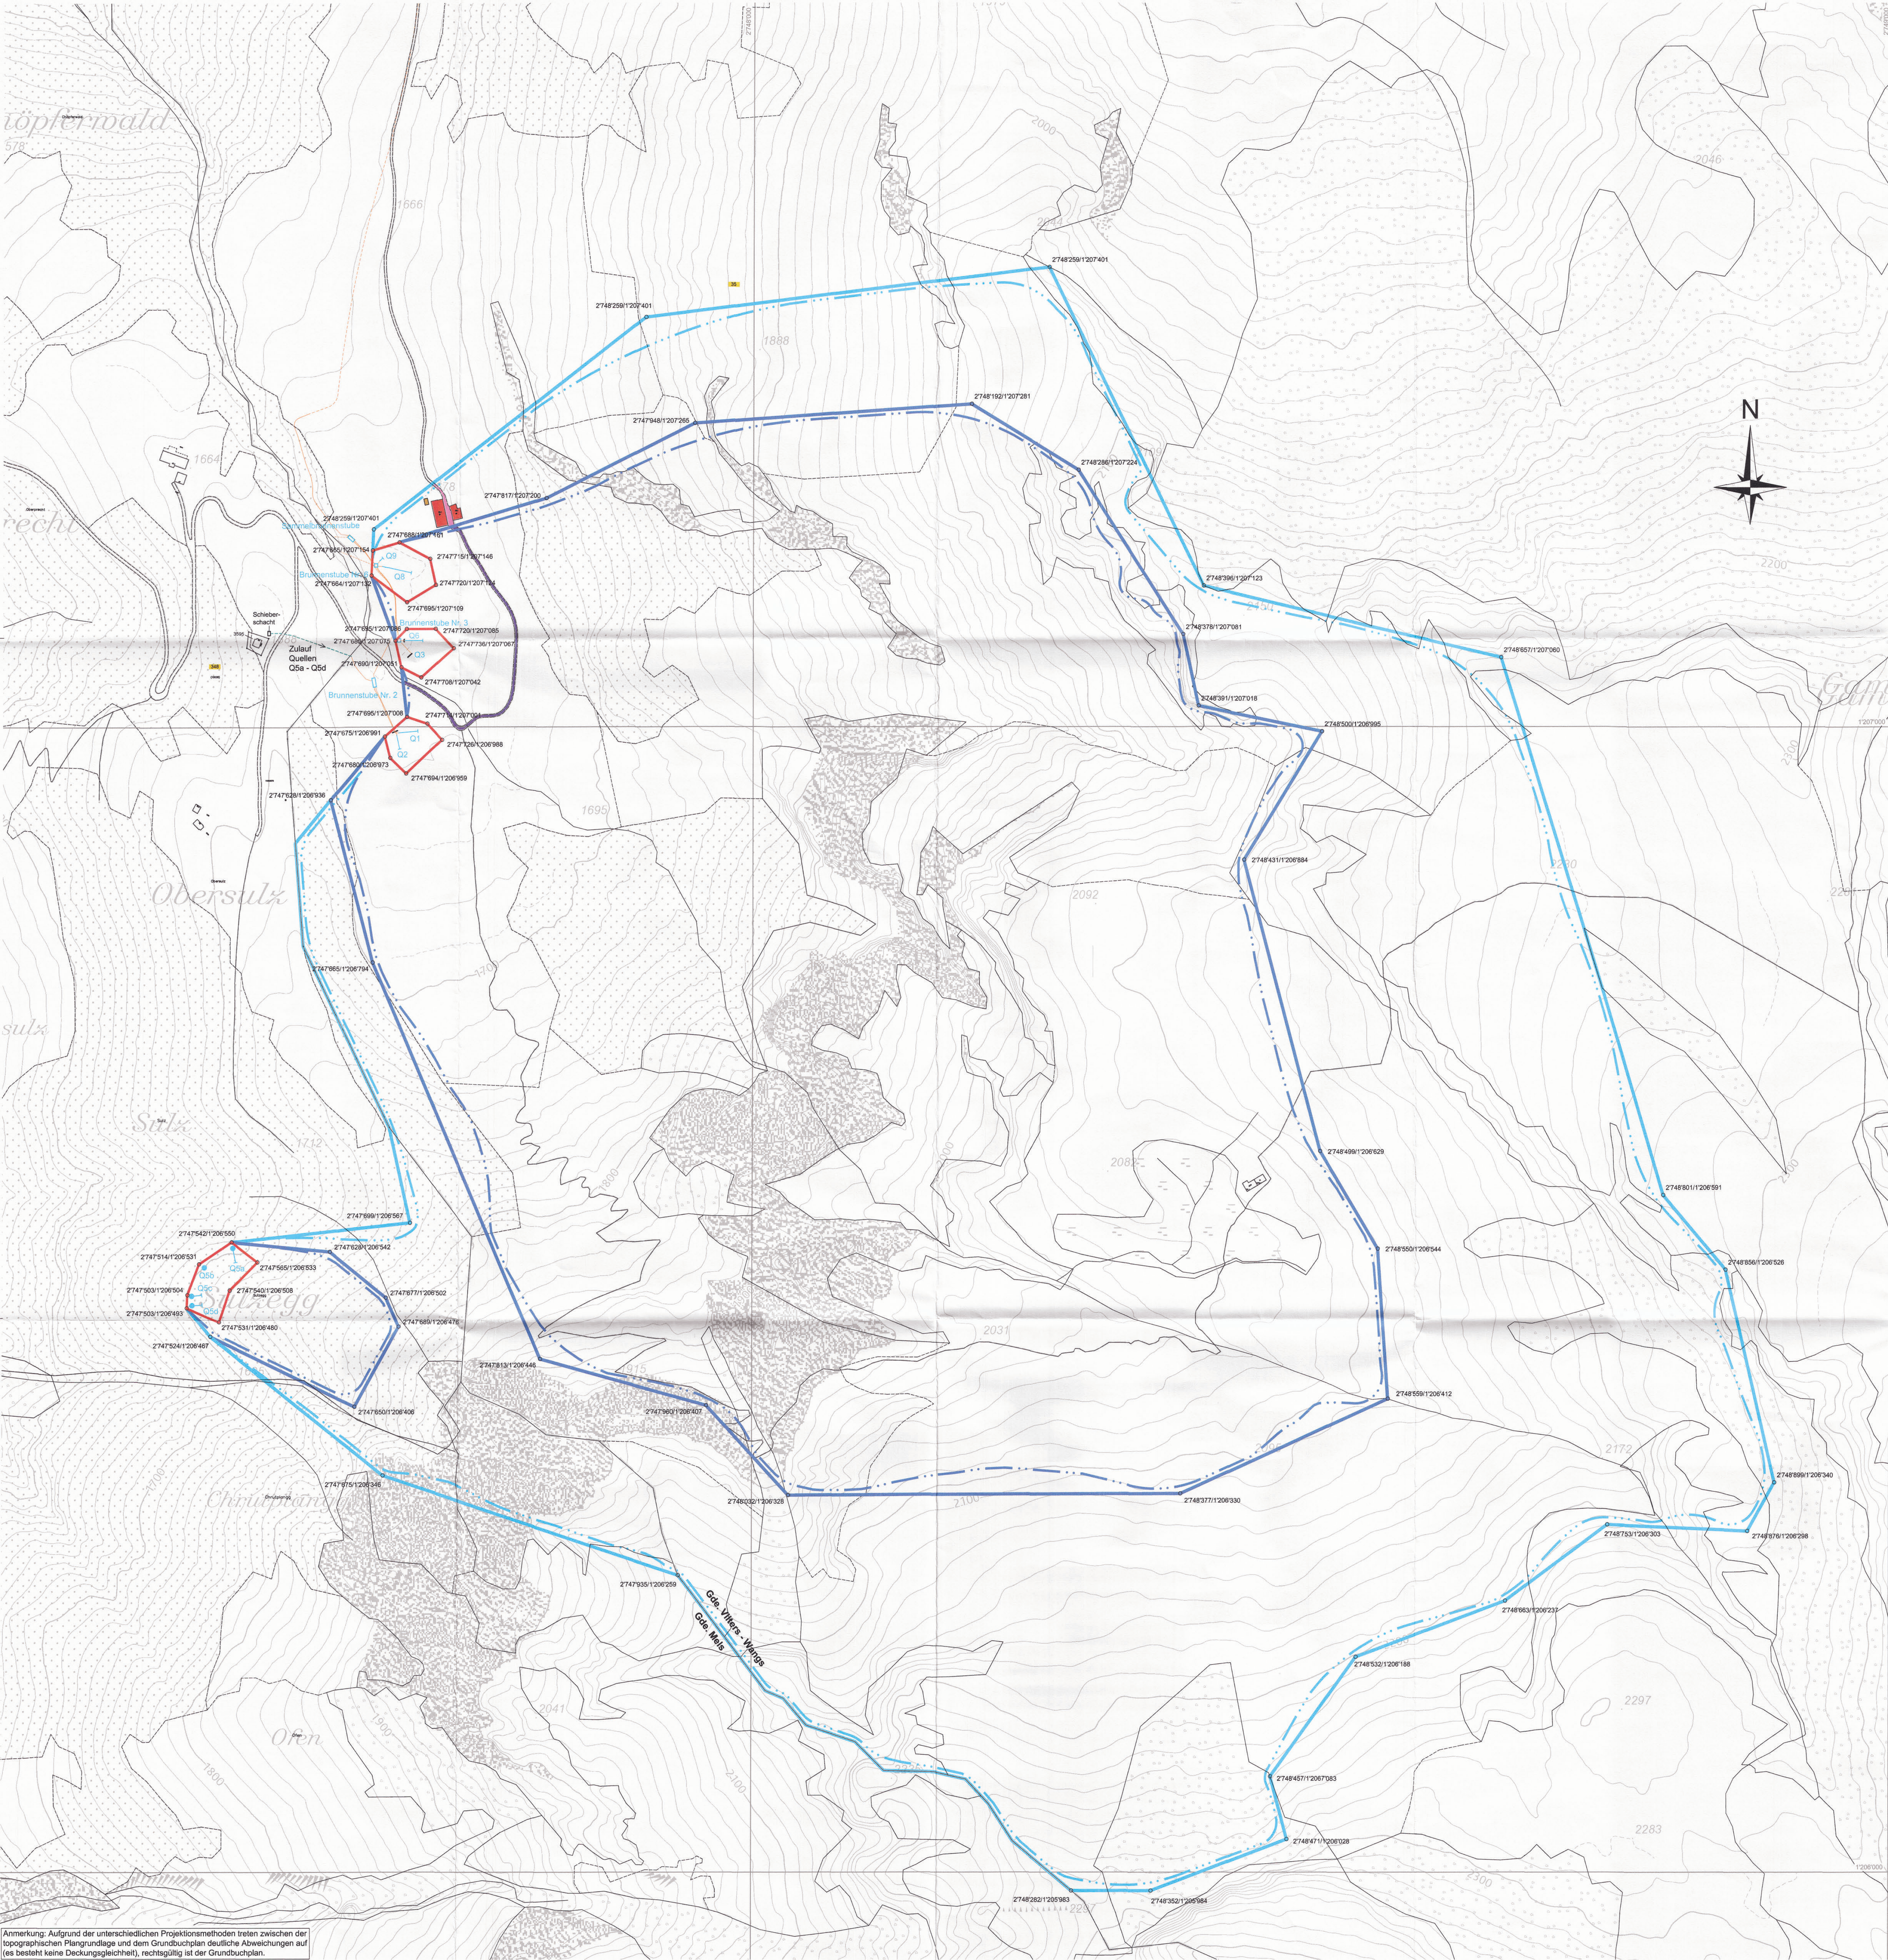

Vom Gemeinderat Vilters - Wangs erlassen am: 05. Mai 2020

Der Gemeindepräsident: *B. Hum* Der Gemeinderatsschreiber: *Hum*

Öffentliche Auflage vom: 20. Mai 2020 bis: 18. Juni 2020

Vom Gemeinderat Mels erlassen am: 12. Mai 2020

Der Gemeindepräsident: *Amo* Der Gemeinderatsschreiber: *Amo*

Öffentliche Auflage vom: 20. Mai 2020 bis: 18. Juni 2020

Vom Baudepartement des Kantons St.Gallen genehmigt am: 19. Aug. 2020

Für das Baudepartement
Der Leiter des Amtes für Wasser und Energie:
V. Miska

- LEGENDE:
- Fassungsstrang (Quelle) und Riegel mit Ableitung
 - Quellschacht
 - Brunnenstube
 - Zone S1
 - Zone S2
 - Zone S3
 - Strichpunktierte Linie: Hydrogeologische Umgrenzung
- GEFAHRENKATASTER:
- Flurweg in S2
 - Flurweg in S3
 - Gebäude mit Schmutzwasseranfall
 - Miststock - Platte, ungenutzt

Kanton St.Gallen

Gemeinde Vilters-Wangs
Gemeinde Mels

Amte für Umwelt und Energie
Kanton St.Gallen
21418
Hydrogeologisches Register

Wasserversorgung Vilters-Wangs

Grundwasserschutzzonen für die Quellen Gamidaur

SCHUTZZONENPLAN

1 :2000

Büro für Technische Geologie AG
Grossfeldstrasse 74, Postfach 78, CH-7305 Sargans
Telefon +41 81 720 09 39 Fax +41 81 720 09 30
info@btgeo.ch, www.btgeo.ch

Bericht Nr.: 4305-1
Beilage 9.1

Datum	Geszeichnet	Geprüft
- Dez. 1993	la	ko
A Nov. 1999	la	mo
B 31. Okt. 2019	la	vo
C 31. März 2020	la	vo

Anmerkung: Aufgrund der unterschiedlichen Projektionsmethoden treten zwischen der topographischen Plangrundlage und dem Grundbuchplan deutliche Abweichungen auf (es besteht keine Deckungsgleichheit), rechtsgültig ist der Grundbuchplan.