

M 1:1'000

m 10 20 30 40 50



Sondernutzungsplan Sonnhalde Festlegung Waldabstand

Nach Art. 29 PBG: Baulinie

Vom Gemeinderat erlassen: 25. Oktober 2021

Die Gemeindepräsidentin

Der Gemeindeschreiber

Öffentliche Auflage: 15. November 2021 – 14. Dezember 2021

Vom Amt für Raumentwicklung und Geoinformation genehmigt: 20. Jan. 2022

Der Amtsleiter



Daten der amtlichen Vermessung vom 7. April 2021


Strittmatter Partner AG | Vadianstrasse 37 | 9001 St. Gallen

T 071 222 43 43 | F 071 222 26 09


www.strittmatter-partner.ch | info@strittmatter-partner.ch

Strittmatter Partner AG

445\011\430\01\01\SNP_Sonnhalde_211216\SNP_Sonnhalde.aprx, By-Su-fh/bsu

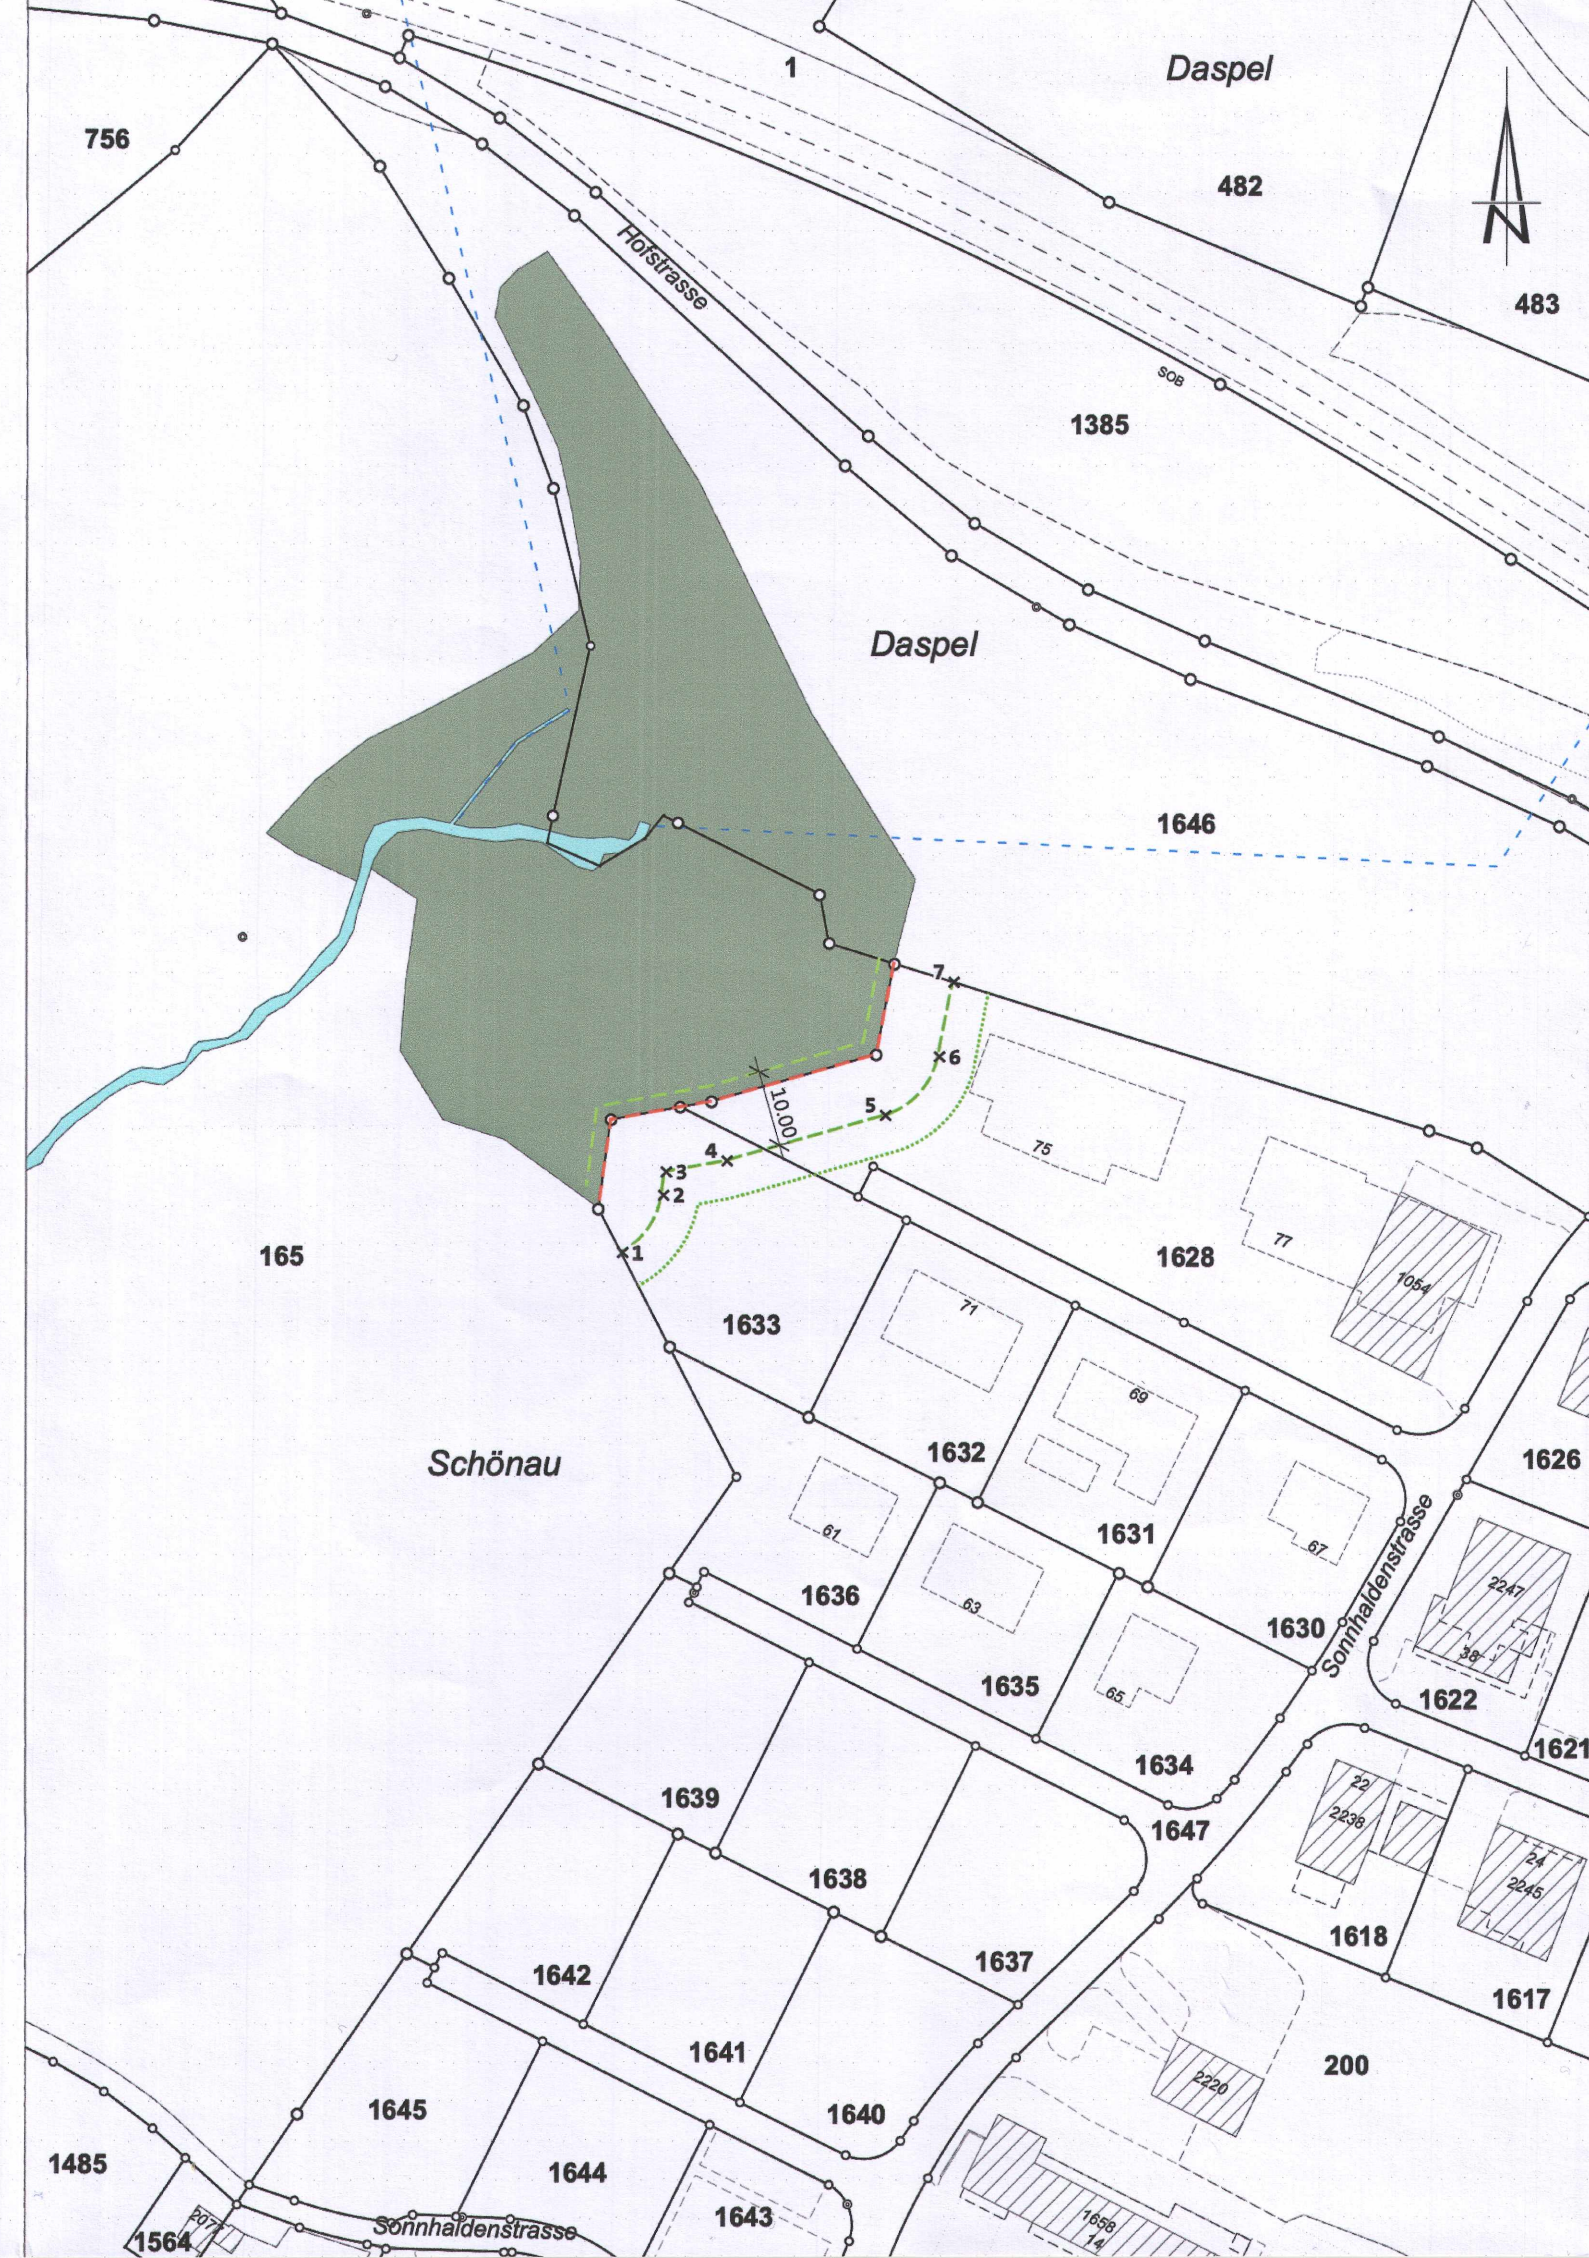


Festlegung

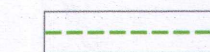


Baulinie Waldabstand für Anlagen 10 m

Hinweise

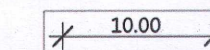


Bemassung in Meter

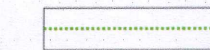

Baulinie Waldabstand für Bauten 15 m



Waldgrenze gemäss Waldfeststellung vom 20. August 2008

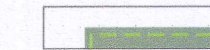


Stockgrenze




Wald




Gewässer, offen | eingedolt

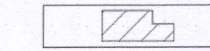

Baute, bestehend

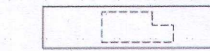

Baute, projektiert

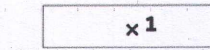

Koordinatenpunkt

Koordinatenpunkte

Punkt-nummer	N-Koordinate	E-Koordinate	Radius (m)
1	1'230'981.05	2'719'565.71	+ 10.00
2	1'230'988.59	2'719'571.01	
3	1'230'991.66	2'719'571.42	+ 10.00
4	1'230'993.18	2'719'579.36	
5	1'230'999.02	2'719'600.35	+ 10.00
6	1'231'006.75	2'719'607.45	
7	1'231'016.53	2'719'609.34	