


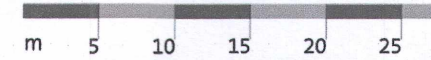

M 1:500

25. November 2021



Gemeinde Thal SG Sondernutzungsplan Gewässerraum Bützel km 0.000 - 0.032 km 1.546 - 1.664

Nach Art. 36a GschG: Baulinie zur Festlegung des Gewässerraumes

Vom Gemeinderat erlassen: 13. Dezember 2021

Die Vizepräsidentin

Der Gemeindevizepräsident

Öffentliche Auflage: 5. Januar 2022 – 4. Februar 2022

Vom Amt für Raumentwicklung und Geoinformation genehmigt: 14. März 2022

Der Amtsleiter



Daten der amtlichen Vermessung vom 21. August 2020

Baulinie für Bauten/ Anlagen rechtskräftig gem. Baulinienplan Krennenbach vom 4. April 2014


Strittmatter Partner AG | Vadianstrasse 37 | 9001 St. Gallen

T 071 222 43 43 | F 071 222 26 09


www.strittmatter-partner.ch | info@strittmatter-partner.ch

Strittmatter Partner AG

417\075\410\02\03\SNP_GWR_Buetzel_211208\SNP_GWR_Buetzel.aprx, Wo-Cs-Ac/bsu/dc

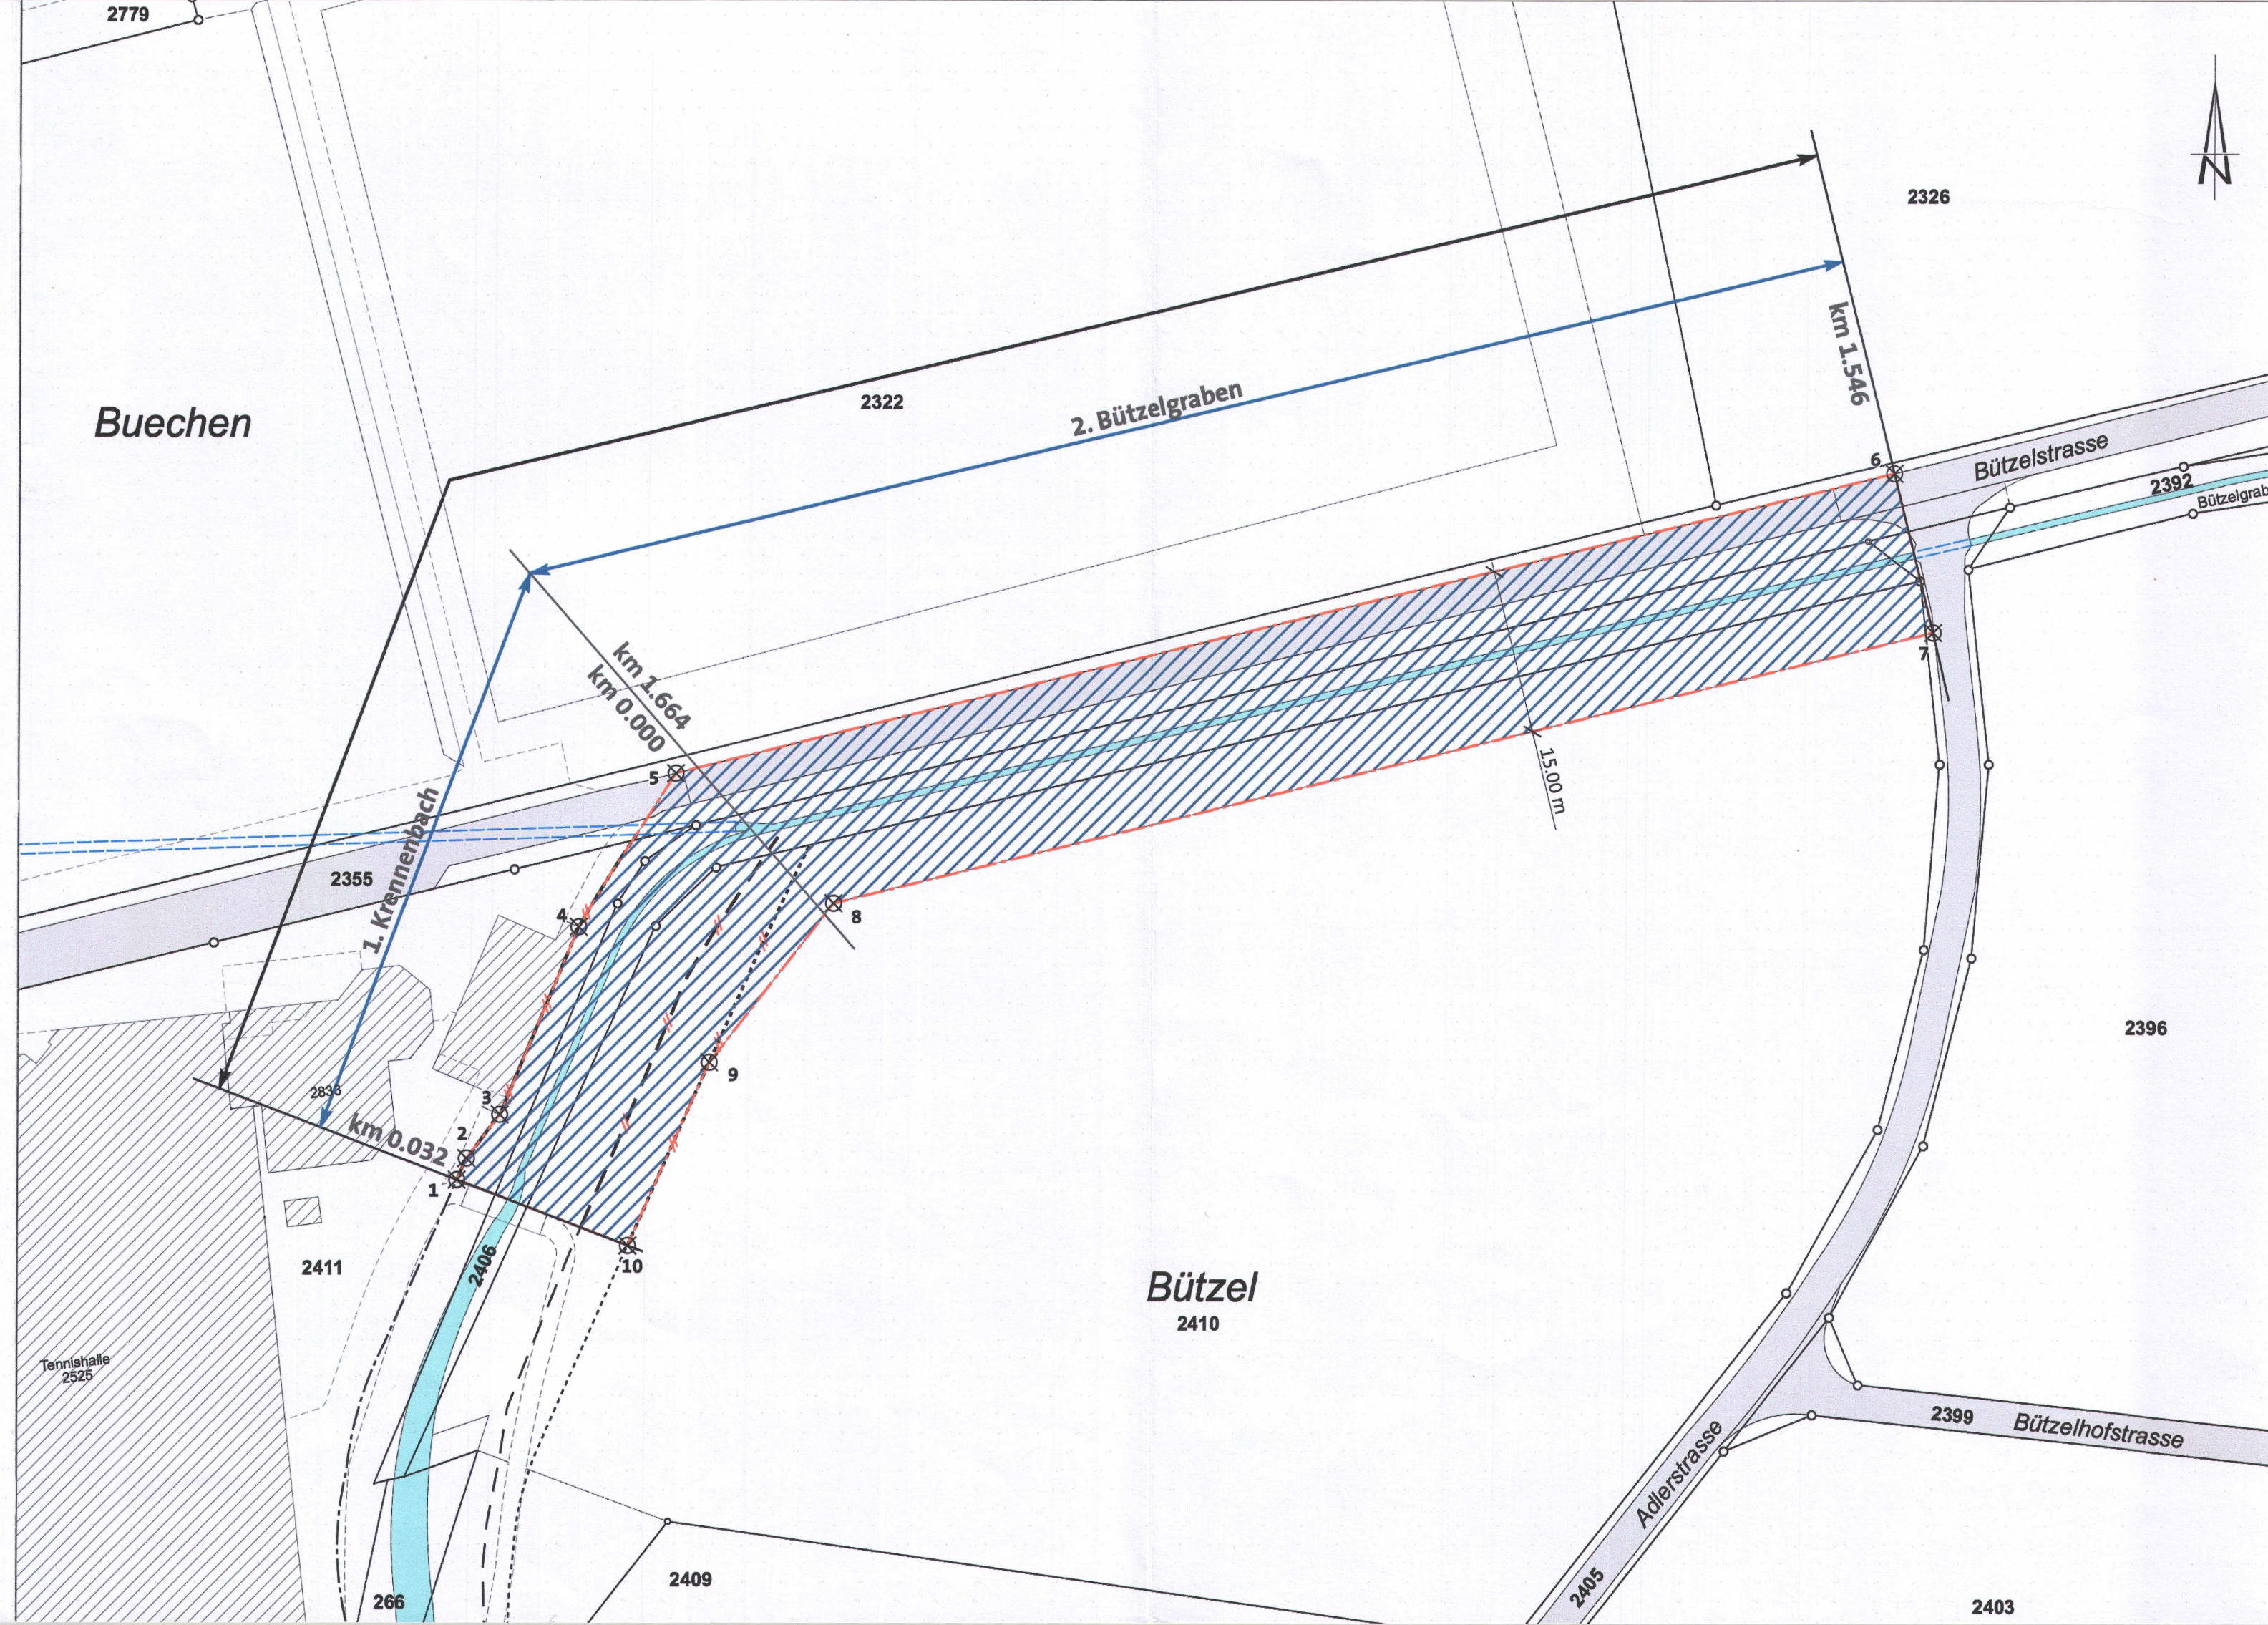


Festlegungen

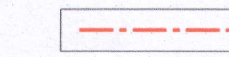


Baulinie Gewässerraum



Gewässerraum, gemäss Art. 41a GschV

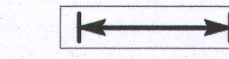


Bereich Festlegung Gewässerraum

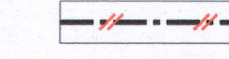


Baulinie für Bauten und Anlagen, aufzuheben



Baulinie für Bauten, aufzuheben

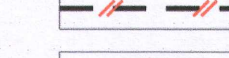


Baulinie für Anlagen, aufzuheben

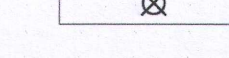


Koordinatenpunkt Baulinie Gewässerraum


Hinweise

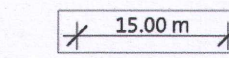


Bemassung in Meter

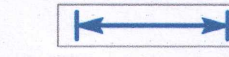


Unterteilung Gewässerraum

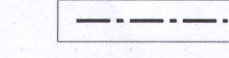


Baulinie für Bauten und Anlagen, rechtskräftig

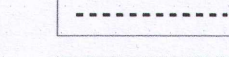


Baulinie für Bauten, rechtskräftig

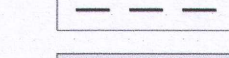

Baulinie für Anlagen, rechtskräftig

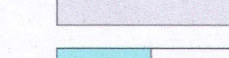

Strasse / Weg, klassiert

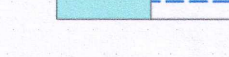

Gewässer, offen | eingedolt

Koordinatenpunkte Baulinie Gewässerraum

Punkt-nummer	X-Koordinate	Y-Koordinate
1	2'758'763.35	1'260'711.94
2	2'758'764.23	1'260'713.91
3	2'758'767.28	1'260'717.91
4	2'758'774.52	1'260'735.07
5	2'758'783.48	1'260'749.11
6	2'758'896.02	1'260'776.61
7	2'758'899.64	1'260'737.23
8	2'758'798.07	1'251'702.00
9	2'758'786.64	1'260'722.69
10	2'758'779.13	1'260'705.96

Punkt-Nummer	X-Koordinate	Y-Koordinate
7	2'758'899.64	1'260'762.06*
8	2'758'798.07	1'260'737.23*

*Richtige Koordinaten Baulinie Gewässerraum