

Sondernutzungsplan Aachbach I

Baulinie zur Festlegung Gewässerraum nach Art. 36a GSchG

Abschnitt Aachsäge von 0.00 km bis 0.70 km

1:1'000

Auflage

Vom Gemeinderat erlassen am: 13. SEP. 2022

Die Gemeindepräsidentin

Der Ratsschreiber

Öffentlich aufgelegt vom: 03. OKT. 2022

bis am: 02. NOV. 2022

Genehmigt vom Amt für Raumentwicklung und Geoinformation am: 21. März 2023


Der Amtsleiter

Vom Gemeinderat in Vollzug gesetzt auf den:

ERR Raumplaner AG

Teufener Strasse 19 | 9001 St.Gallen | T +41 (0)71 227 62 62 | info@err.ch | www.err.ch

err

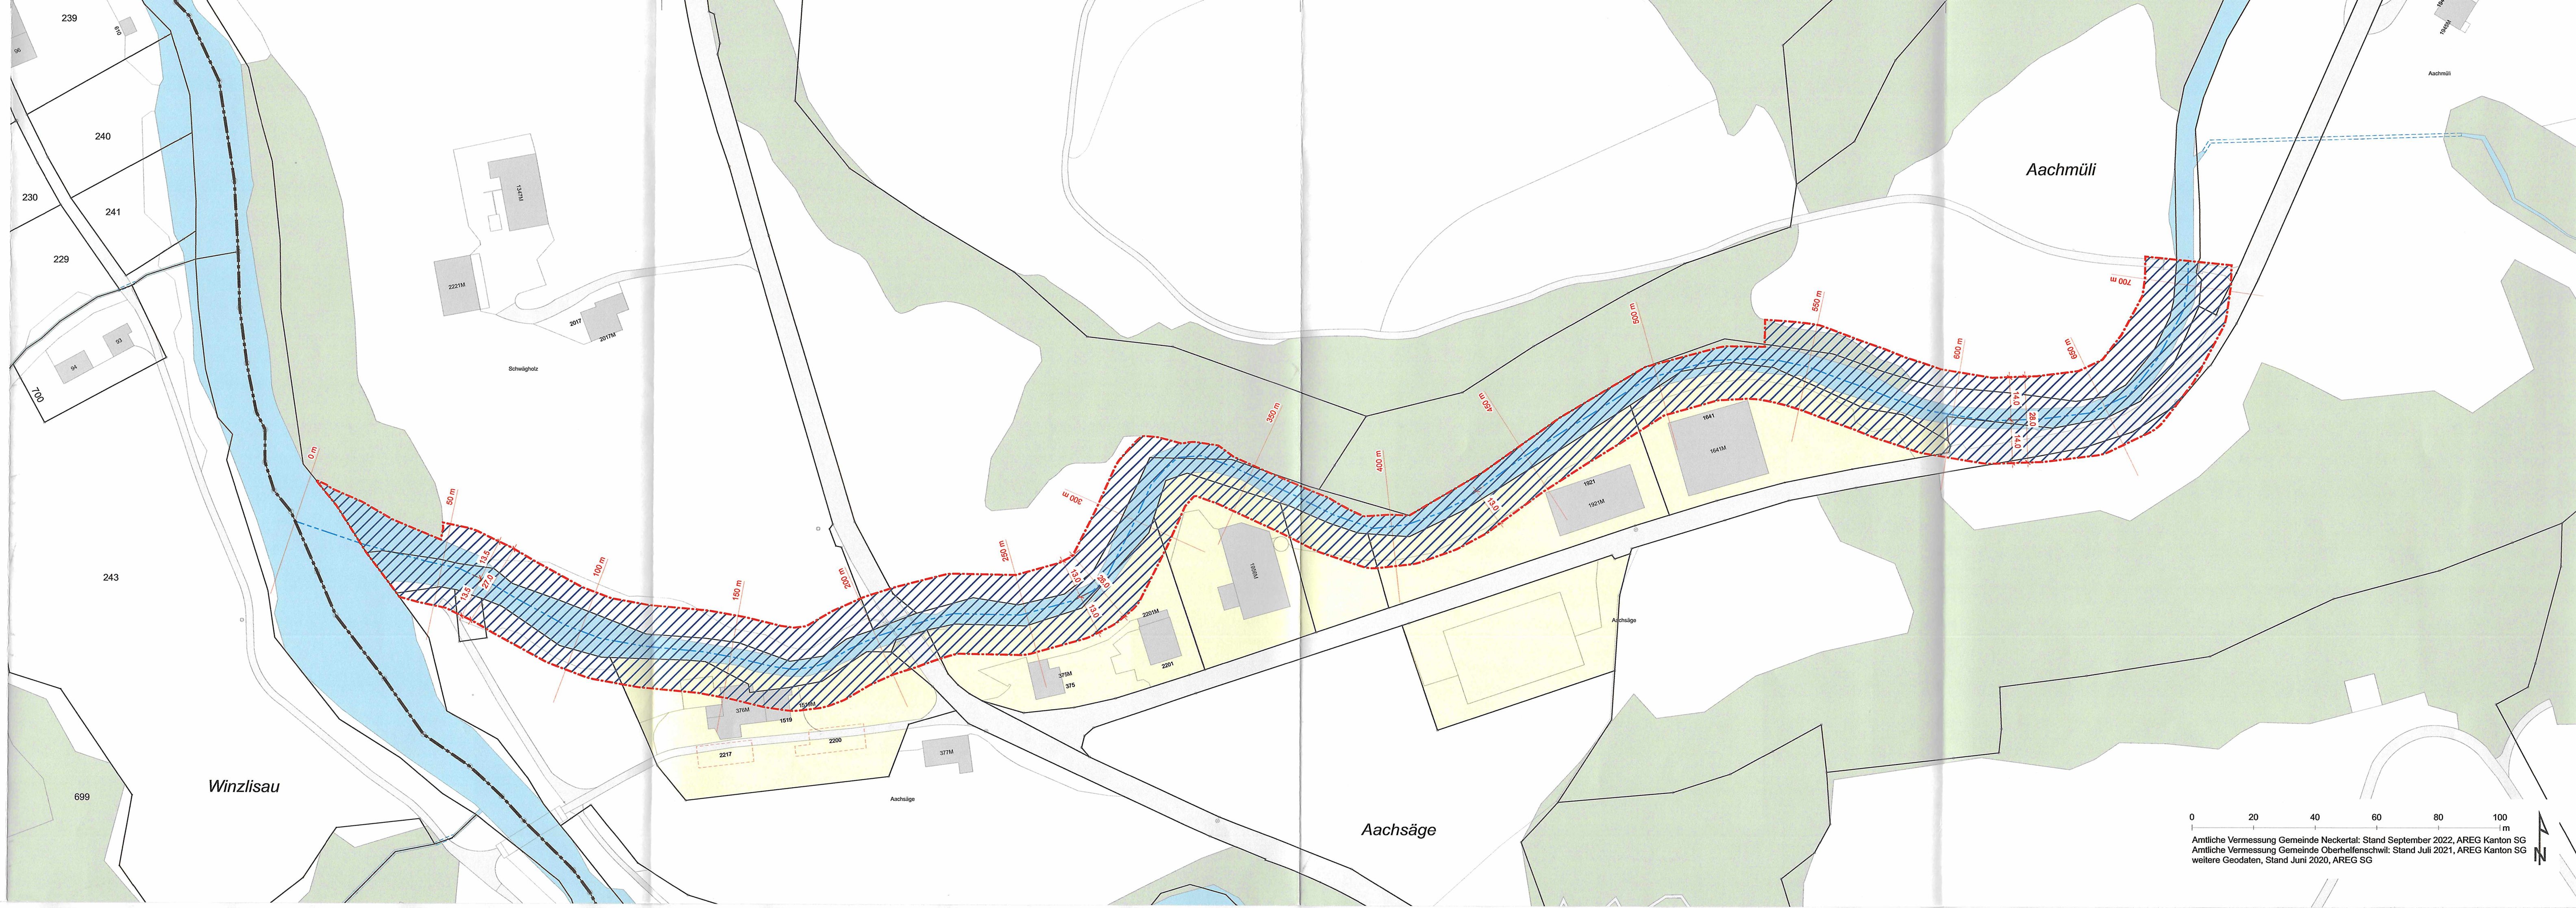

Festlegungen

- Baulinie Gewässerraum
- Gewässerraum

Hinweise

- Baugebiet (gemäss rechtskräftigem Zonenplan)
- Baute (gemäss AV-Daten)
- Baute, projektiert (gemäss AV-Daten)
- Verkehrsfläche (gemäss AV-Daten)
- Gewässer offen (gemäss AV-Daten)
- Wald (gemäss AV-Daten)
- Gewässerachse (gem. Ingenieure Bart AG, dat. 05. August 2021 / 10. Januar 2022)

Im Wald wird auf die Festlegung des Gewässerraums verzichtet.
Dort wo die Baulinie Gewässerraum den Wald überragt, wird der Gewässerraum festgelegt.

0 20 40 60 80 100 m
Ämtliche Vermessung Gemeinde Neckertal: Stand September 2022, AREG Kanton SG
Ämtliche Vermessung Gemeinde Oberheffenschwil: Stand Juli 2021, AREG Kanton SG
weitere Geodaten, Stand Juni 2020, AREG SG