



20. April 2023

1:1'000

Festlegung Gewässerraum nach Art. 36a GSchG

Vorprüfung

Vom Gemeinderat erlassen am:

Der Gemeindepräsident

Der Gemeinderatsschreiber

Öffentlich aufgelegt vom:

bis am:


Genehmigt vom Amt für Raumentwicklung und Geoinformation am:

Der Amtsleiter

ERR Raumplaner AG

Teufener Strasse 19 | 9001 St.Gallen | T +41 (0)71 227 62 62 | info@err.ch | www.err.ch

e r r

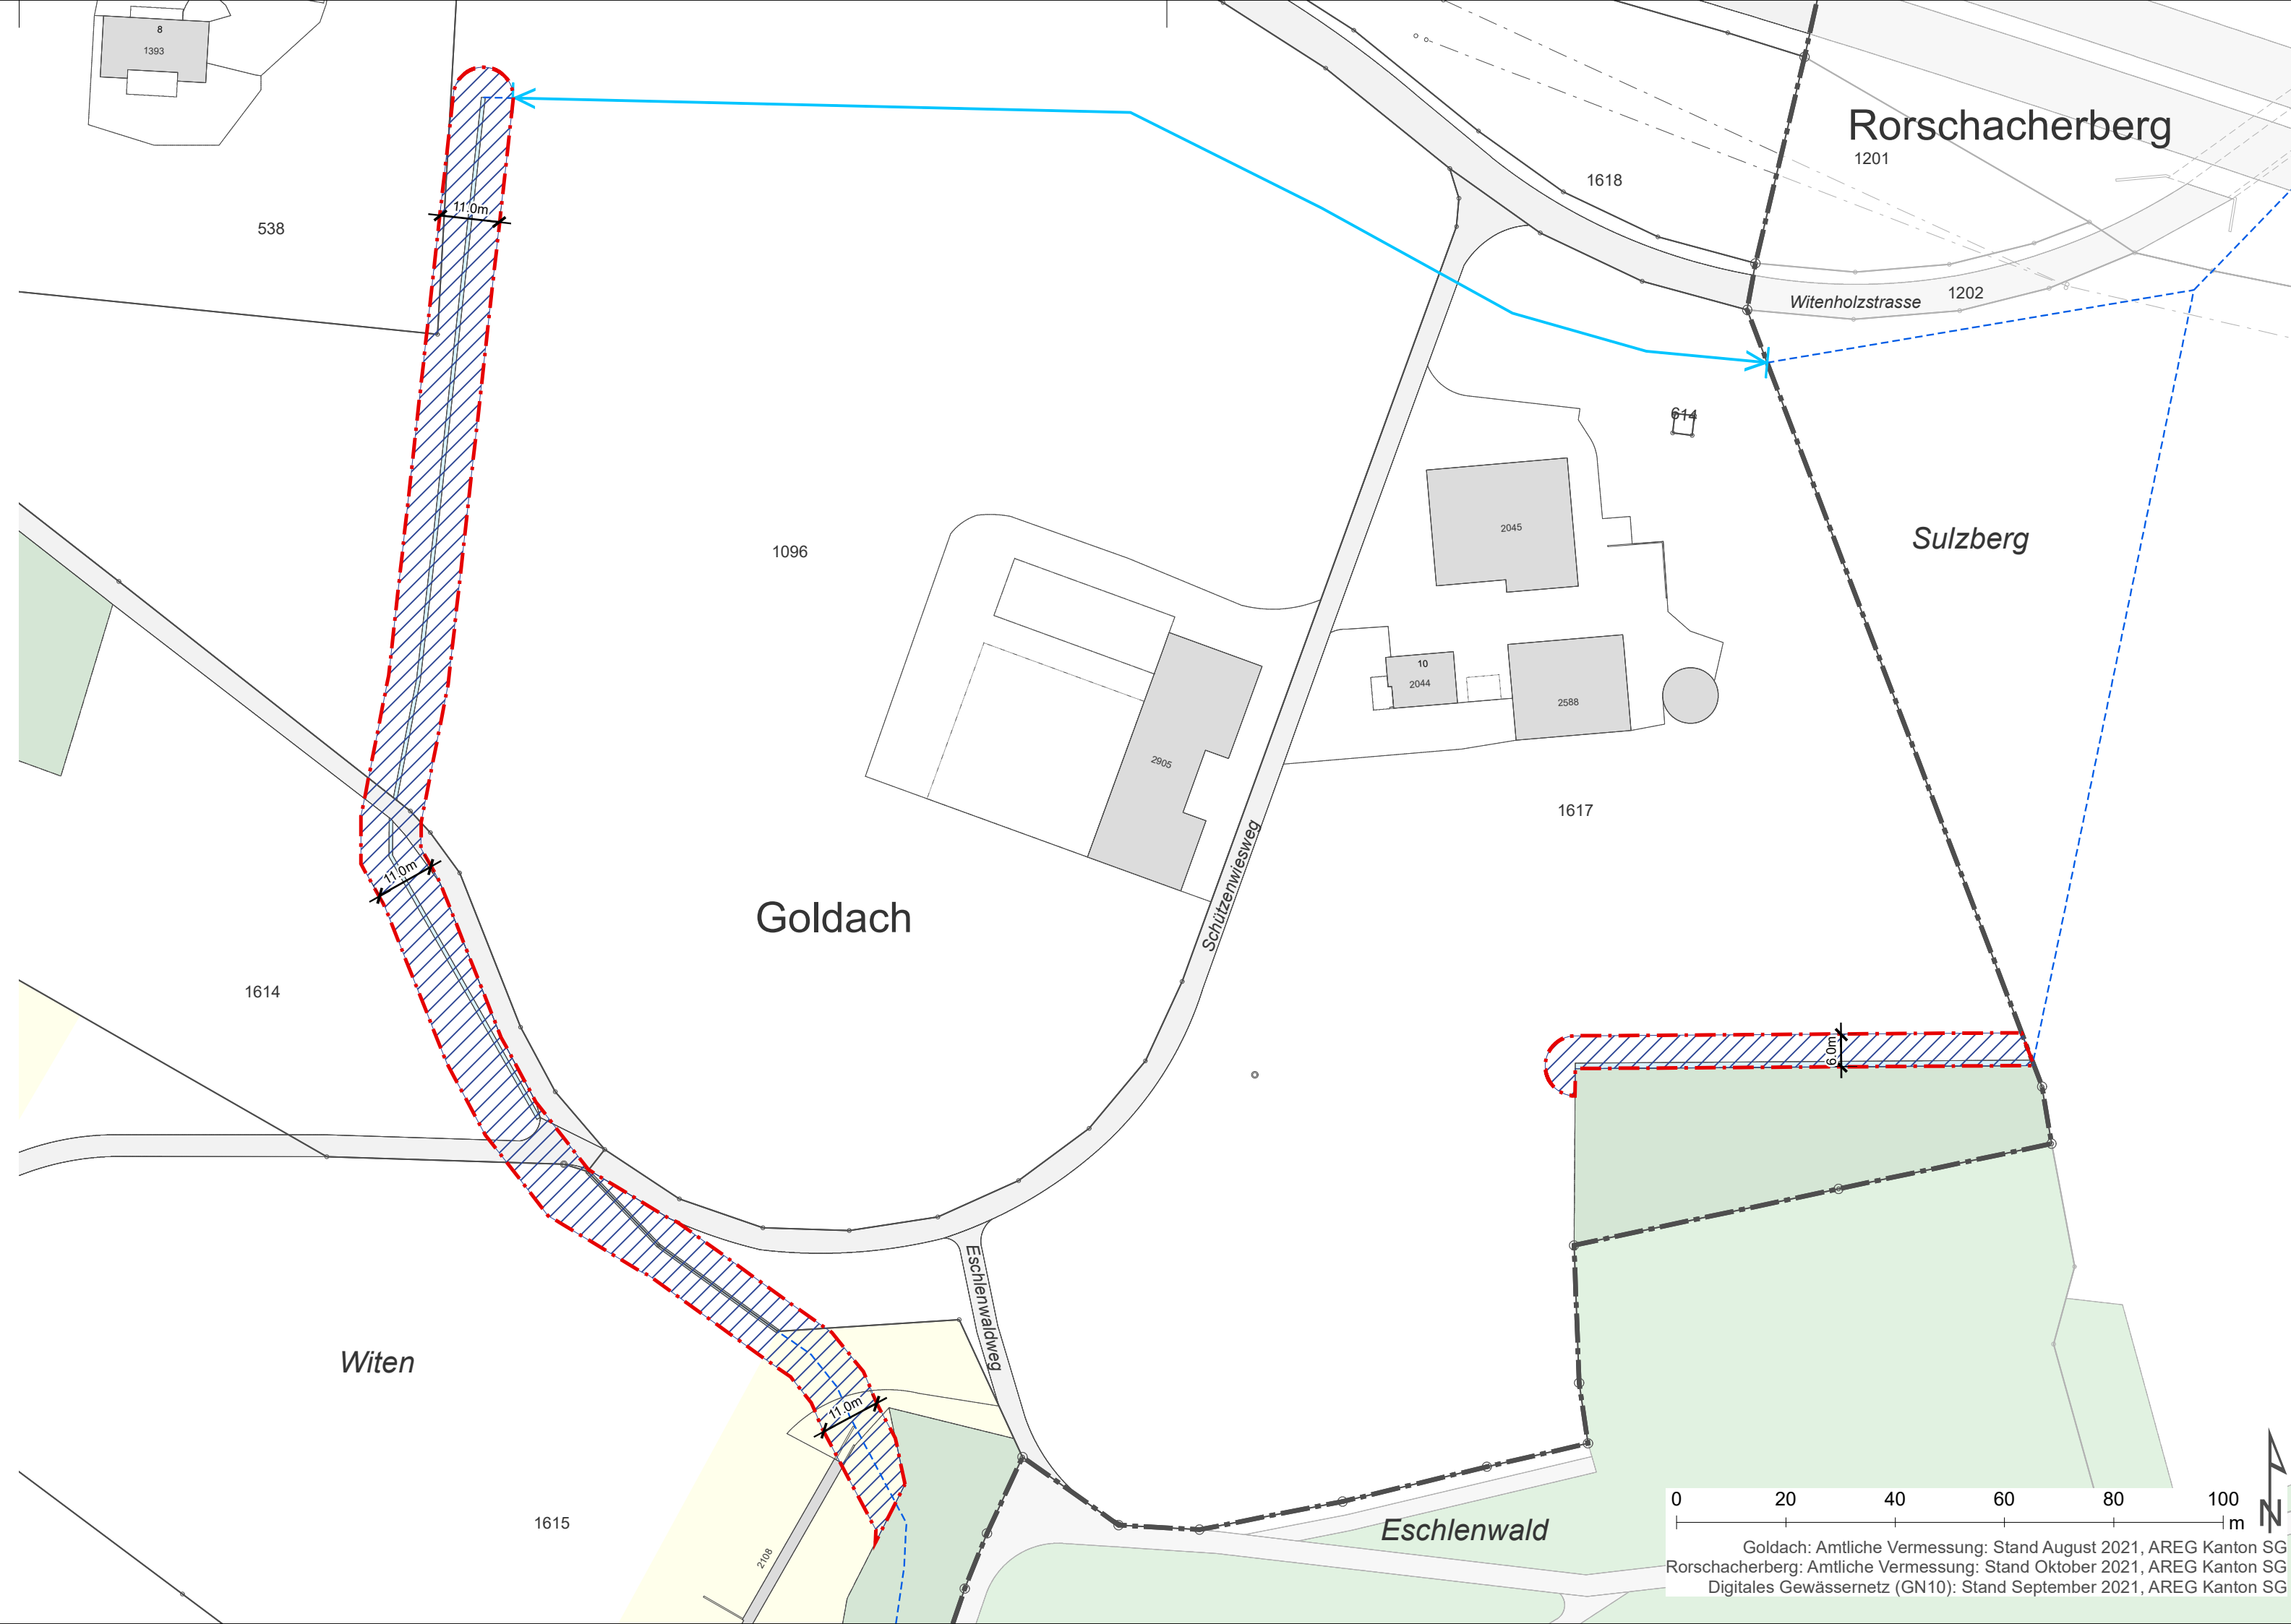

Festlegungen

— · — Baulinie Gewässerraum

 Gewässerraum

Hinweise

 Aufschub Gewässerraum

 Gewässer offen

----- Gewässer eingedolt

 Baugebiet

Baute

Verkehrsfläche

— . — Gemeindegrenze

gemäss AV-Daten

gemäss Ingenieure Bart AG / GN10

gemäss Zonenplan Revision

gemäss AV-Daten

gemäss AV-Daten

gemäss AV-Daten