



Projekt Nr. 118.1.010 / AM

24. März 2023

Sondernutzungsplan Gewässerraum Gieselbach

Festlegung Gewässerraum nach Art. 36a GSchG

1:1'000

Vorprüfung

Vom Gemeinderat erlassen am:

Der Gemeindepräsident

Der Ratsschreiber

Öffentlich aufgelegt vom:

bis am:


Genehmigt vom Amt für Raumentwicklung und Geoinformation am:

Der Amtsleiter

ERR Raumplaner AG

Teufener Strasse 19 | 9001 St.Gallen | T +41 (0)71 227 62 62 | info@err.ch | www.err.ch

e r r

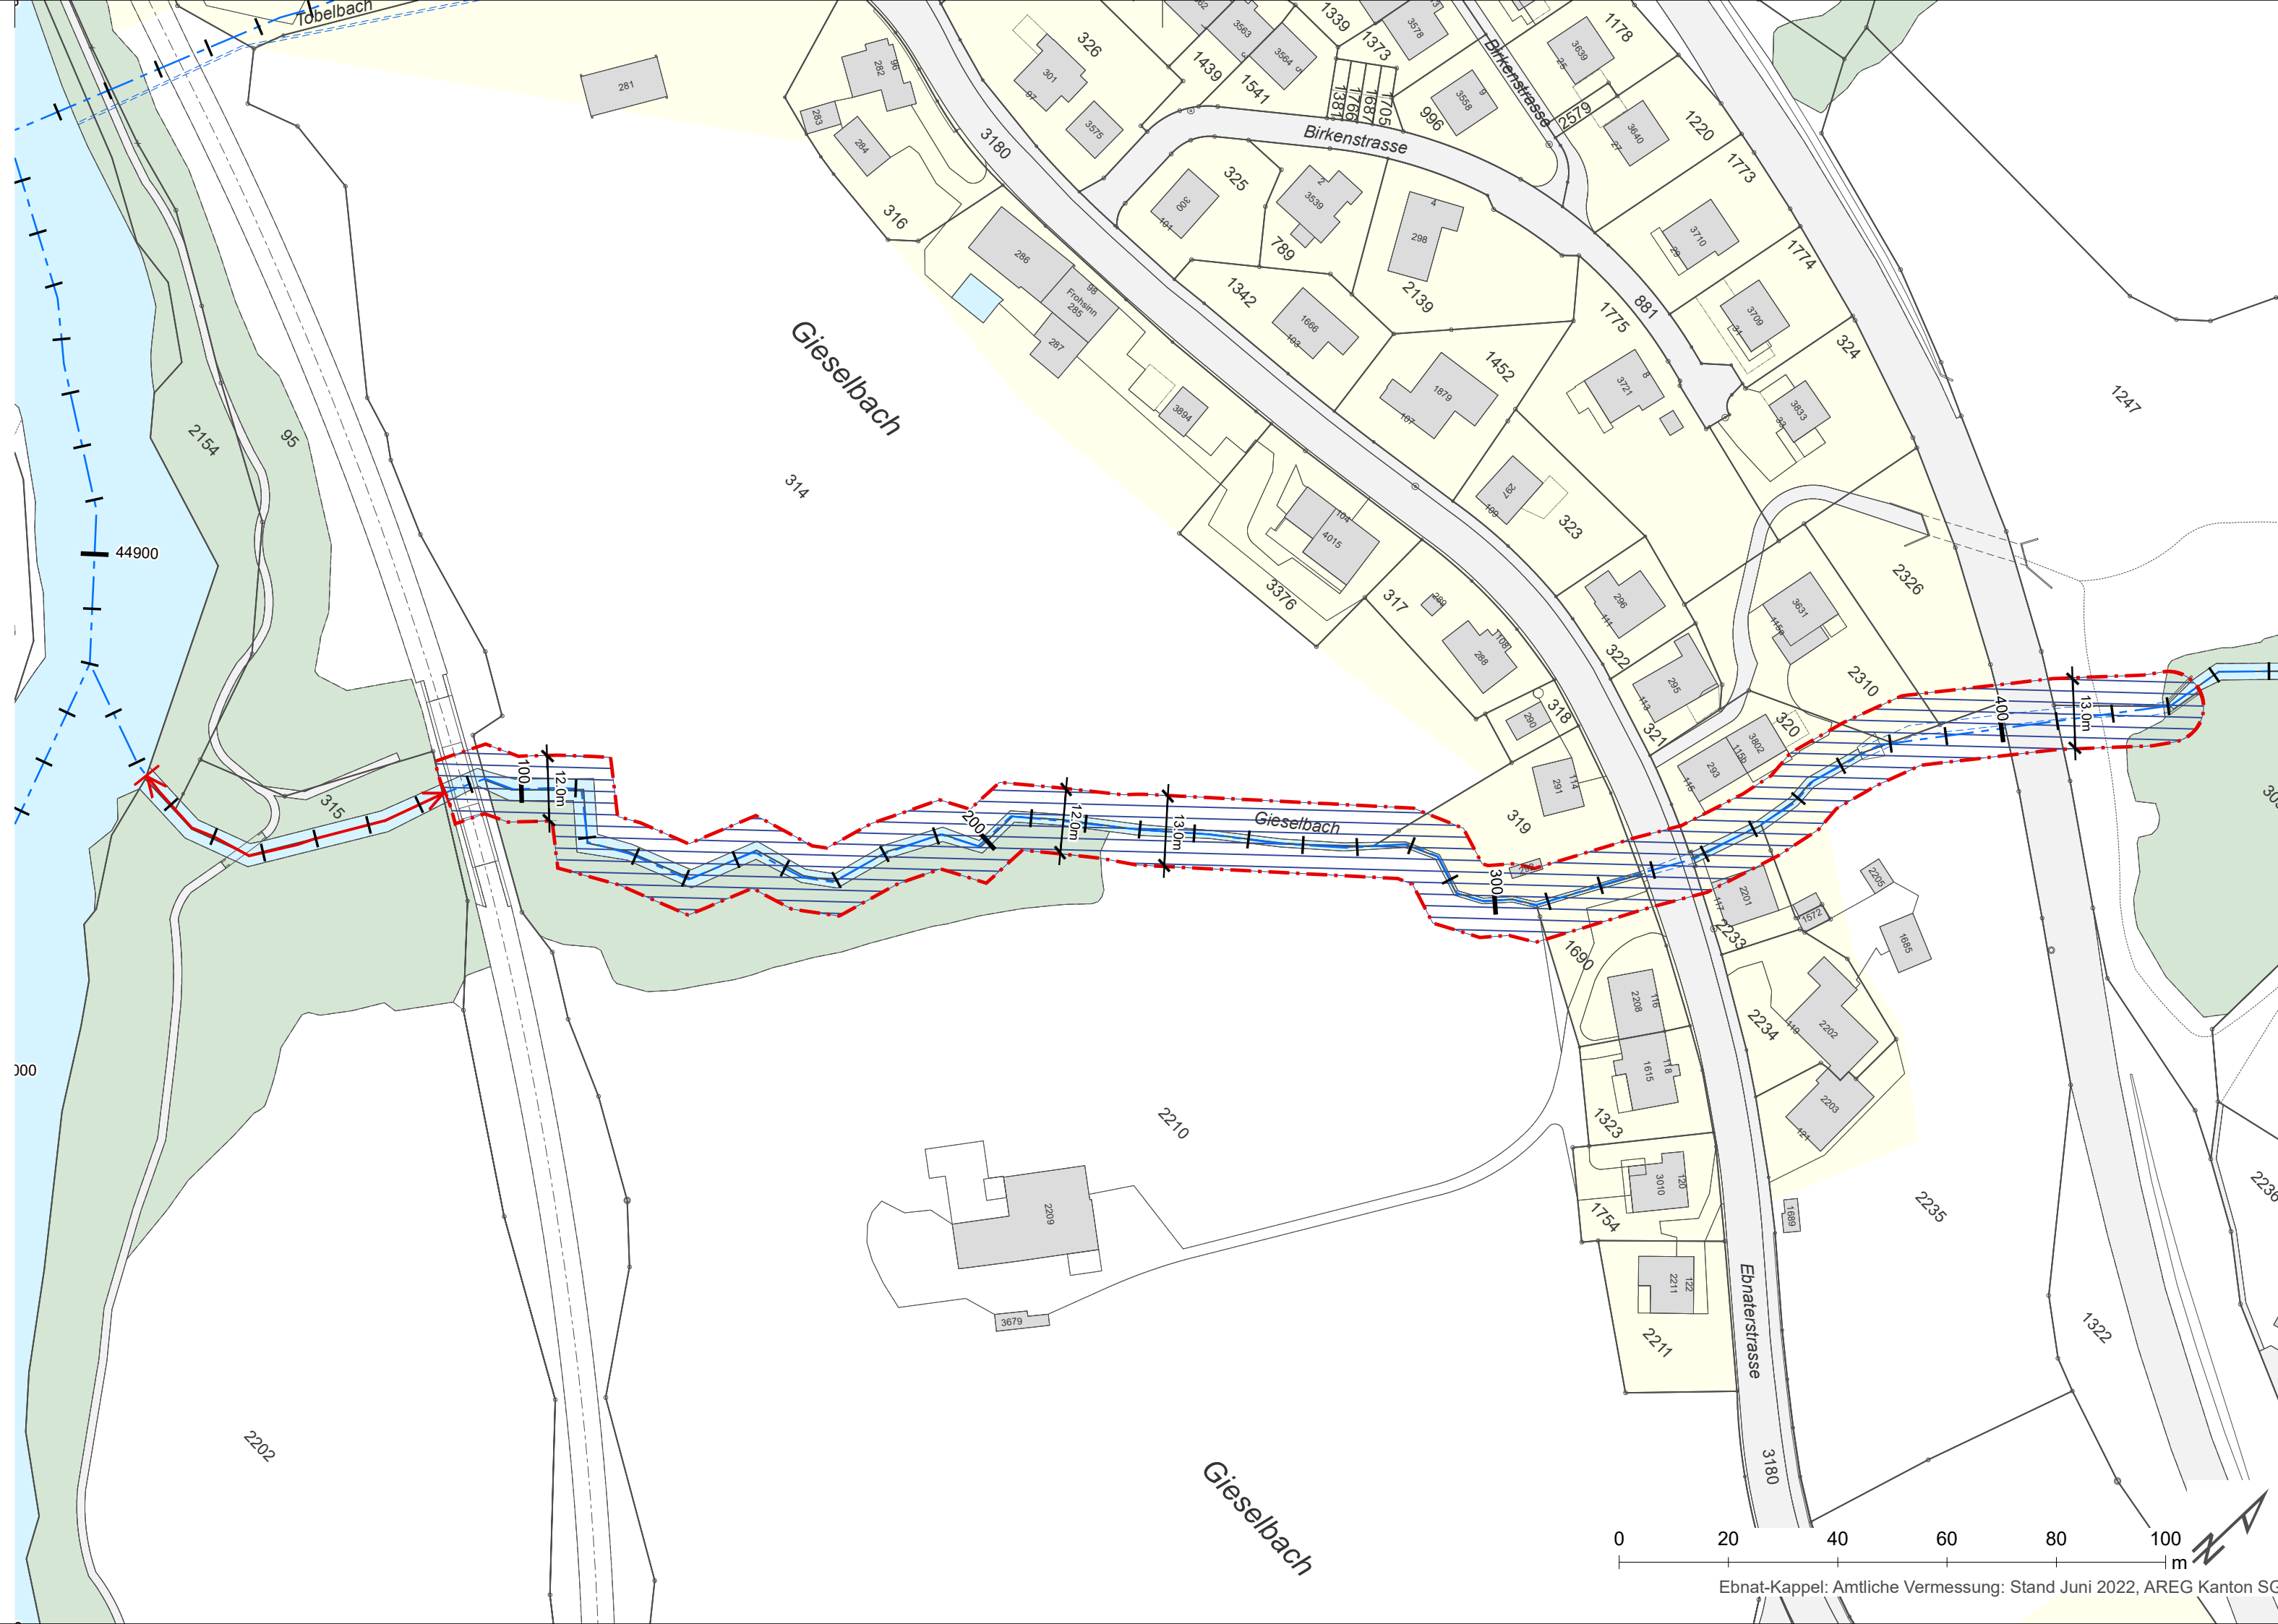

Festlegungen

- | | |
|---|-----------------------|
|  | Baulinie Gewässerraum |
|  | Gewässerraum |
|  | Verzicht Gewässerraum |

Hinweise

- | | | |
|---|--------------------|--------------------------------------|
|  | Gewässerachse | gemäss digitalem Gewässernetz (GN10) |
|  | Gewässer offen | gemäss AV-Daten |
|  | Gewässer eingedolt | gemäss AV-Daten |
|  | Baugebiet | gemäss rechtskräftigem Zonenplan |
|  | Bauten | gemäss AV-Daten |
|  | Verkehrsfläche | gemäss AV-Daten |
|  | Wald | gemäss AV-Daten |

Abschnitt gemäss GN10, Stand Oktober 2022

Route Nr. 12074 Gieselbach Abschnitt km 0.090 bis 0.430

Ebnat-Kappel: Amtliche Vermessung: Stand Juni 2022, AREG Kanton SO