

Sondernutzungsplan Gewässerraum

Lägelenbach und Schwendibach

Festlegung Gewässerraum nach Art. 36a GSchG

1:1'000

Vorprüfung

Vom Gemeinderat erlassen am:

Der Gemeindepräsident


Der Ratsschreiber

Öffentlich aufgelegt vom:

bis am:

Genehmigt vom Amt für Raumentwicklung und Geoinformation am:

Der Amtsleiter

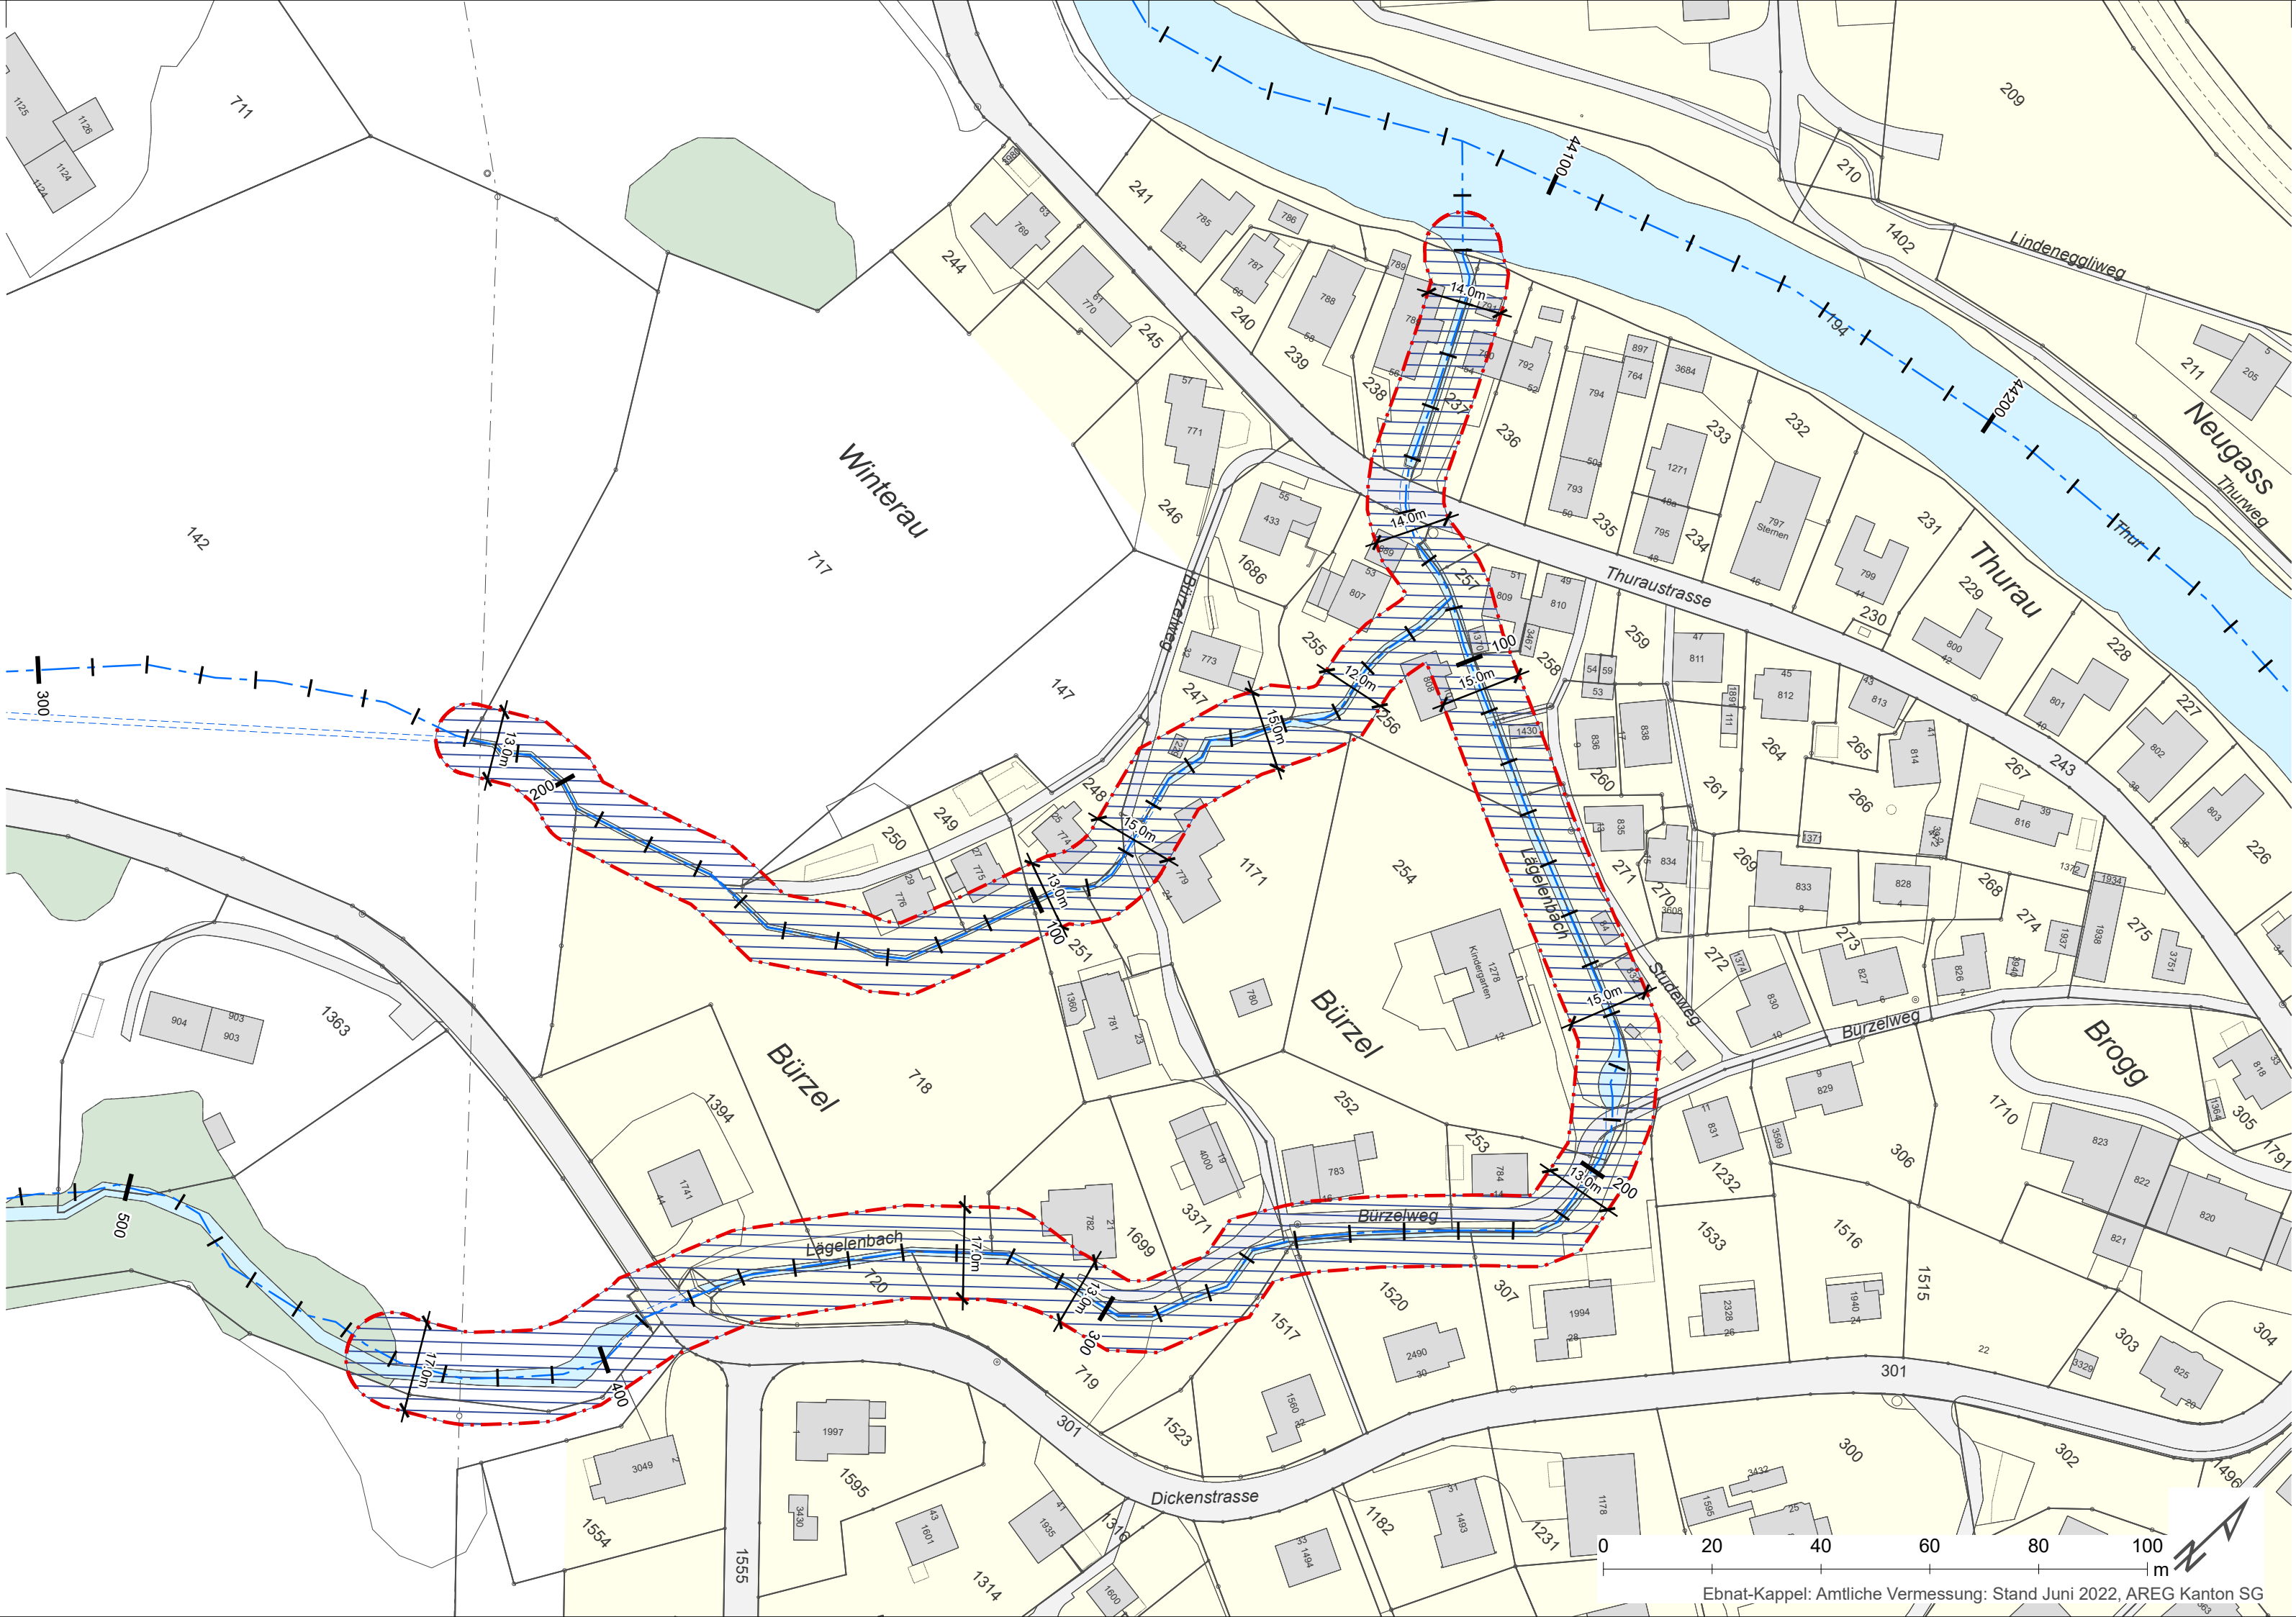

Festlegungen

- Baulinie Gewässerraum
- Gewässerraum

Hinweise

- Gewässerachse
 - Gewässer offen
 - Gewässer eingedolt
 - Baugebiet
 - Bauten
 - Verkehrsfläche
 - Wald
- gemäss digitalem Gewässernetz (GN10)
- gemäss AV-Daten
- gemäss AV-Daten
- gemäss rechtskräftigem Zonenplan
- gemäss AV-Daten
- gemäss AV-Daten
- gemäss AV-Daten

Abschnitte gemäss GN10, Stand Oktober 2022

Route Nr. 11111 Schwendibach Abschnitt km 0.000 bis 0.220

Route Nr. 25310 Lägelenbach Abschnitt km 0.000 bis 0.440