Kanton St.Gallen
Gemeinde Kirchberg

Sondernutzungsplan

Gähwil Ötwil
Neuhofbach (Nr. 20605) Abschnitt 1, Oberholzbach (Nr. 20538) Abschnitt 1-2, Oetwilerbach (Nr. 20511) Abschnitt 3-7

Festlegung Gewässerraum nach Art. 41a GSchV
Baulinien

Massstab 1:1000

Vom Gemeinderat erlassen am

Der Gemeindepräsident Der Gemeindeschreiber

.....

Öffentliche Auflage vom bis

Genehmigt vom Amt für Raumentwicklung und Geoinformation am

Der Amtsleiter:.....


LEGENDE

Festlegung

- Baulinie Gewässerraum
- Verzicht Gewässerraum
- Gewässerraum

Hinweise

- Bauten
- Verkehrsflächen
- Gewässer offen
- Wald
- Gewässer eingedolt
- Gewässerachse offen
- Minimaler rechnerischer Gewässerraum

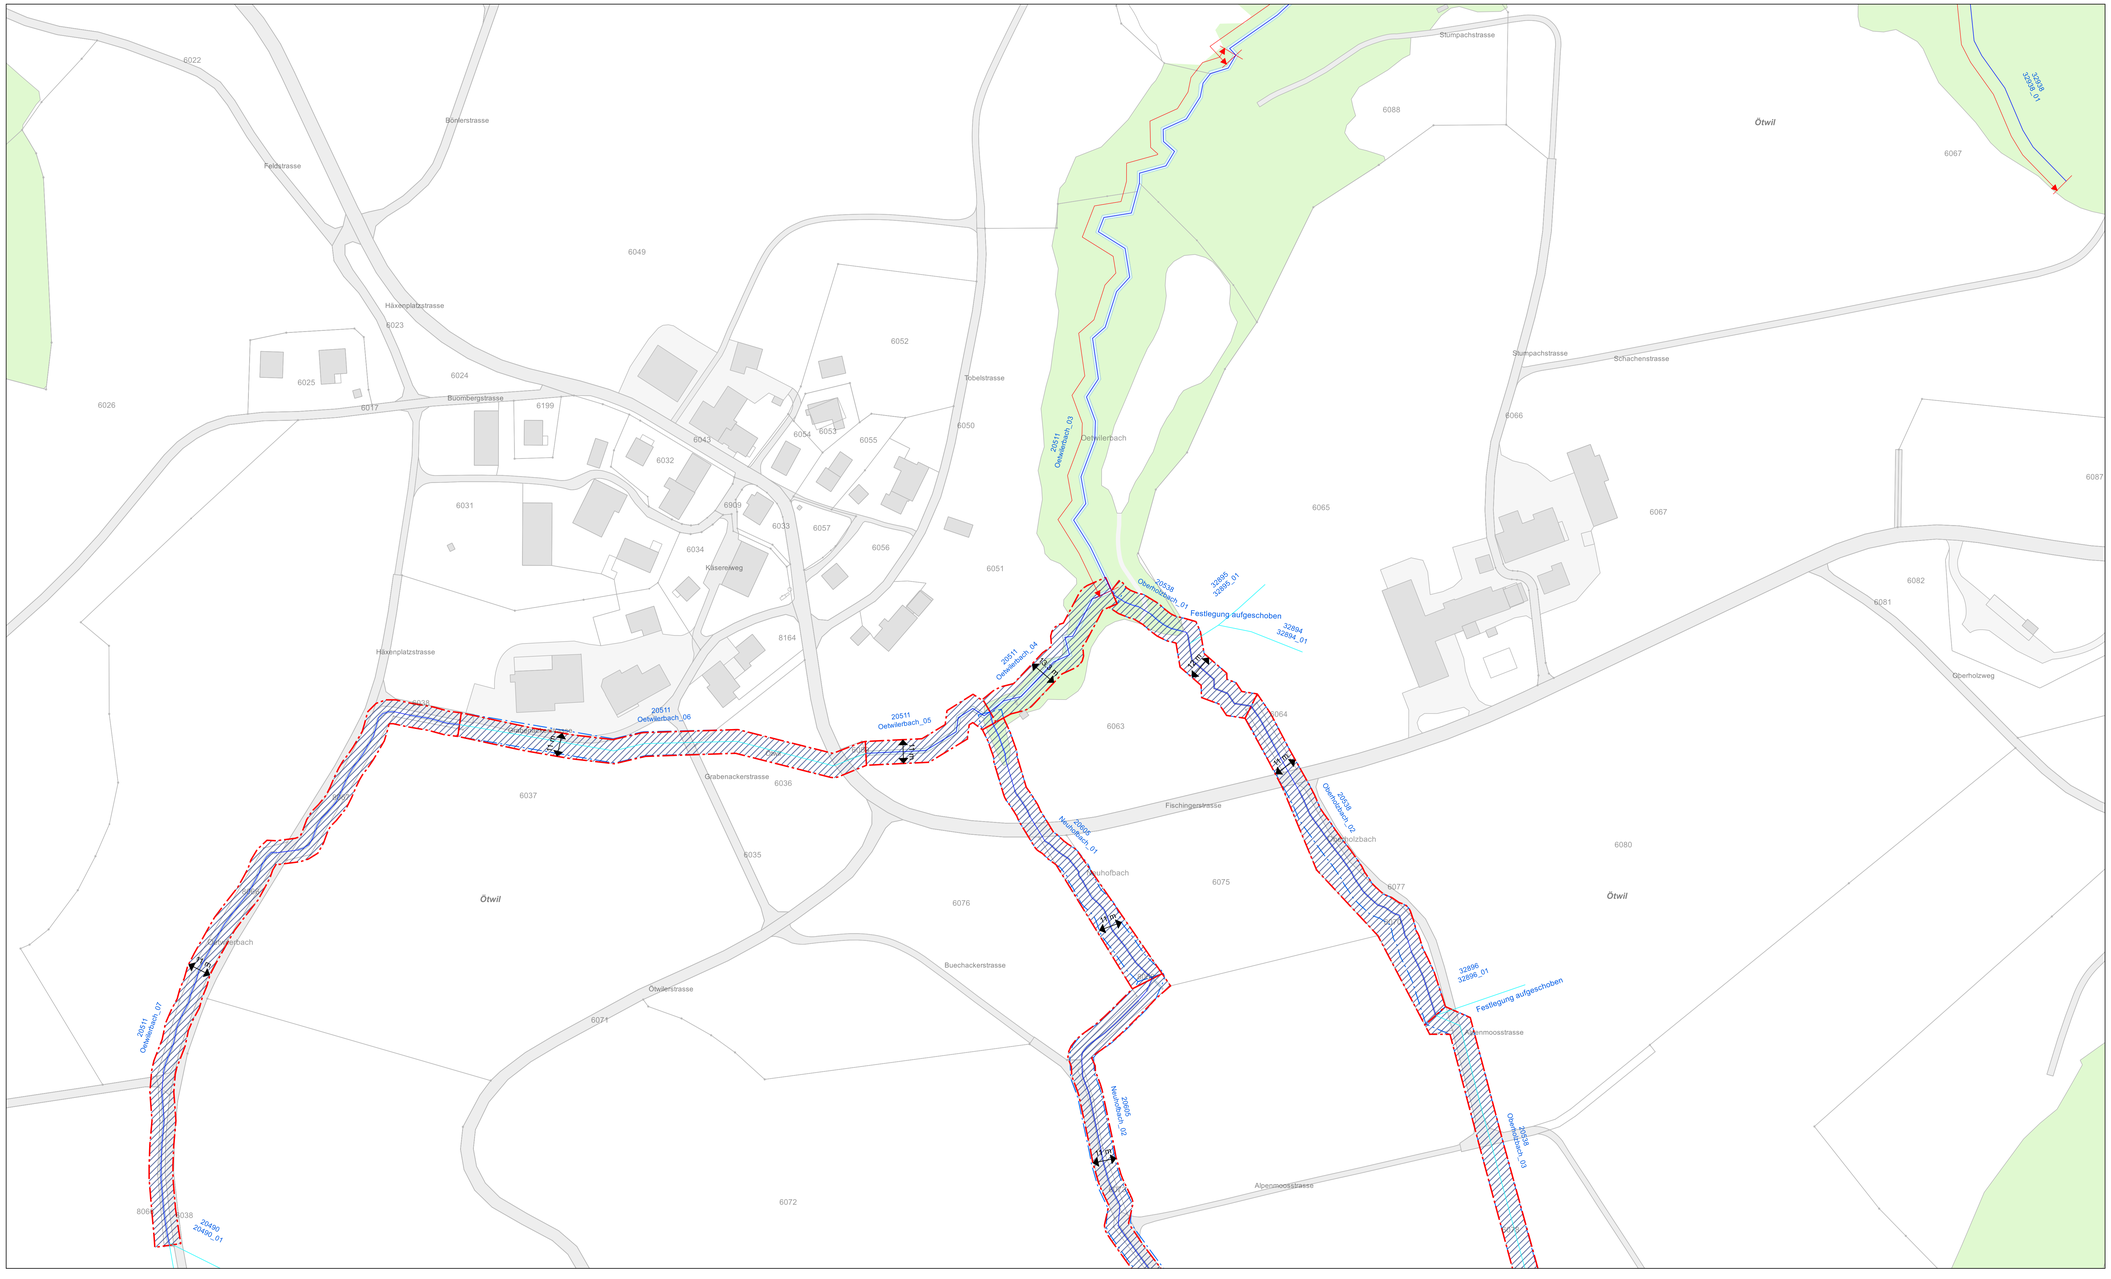

nrp ingenieure
INGENIEURE GEOMATIKER RAUMPLANER

Plan Nr. 1003841/09
Format 1188 x 593

Änderung	Entwurf	Gezeichnet	Kontrolliert	Datum
	sja	sja	nlu	23.06.2023