



GEMEINDE **GOLDACH**

Projekt Nr. 015.1.029

16. Juni 2023

Informationsplan Gewässerraum Dorfbach Abschnitt GN10 km 1.70 - km 1.83


1:500



ERR Raumplaner AG

Teufener Strasse 19 | 9001 St.Gallen | T +41 (0)71 227 62 62 | info@err.ch | www.err.ch

err

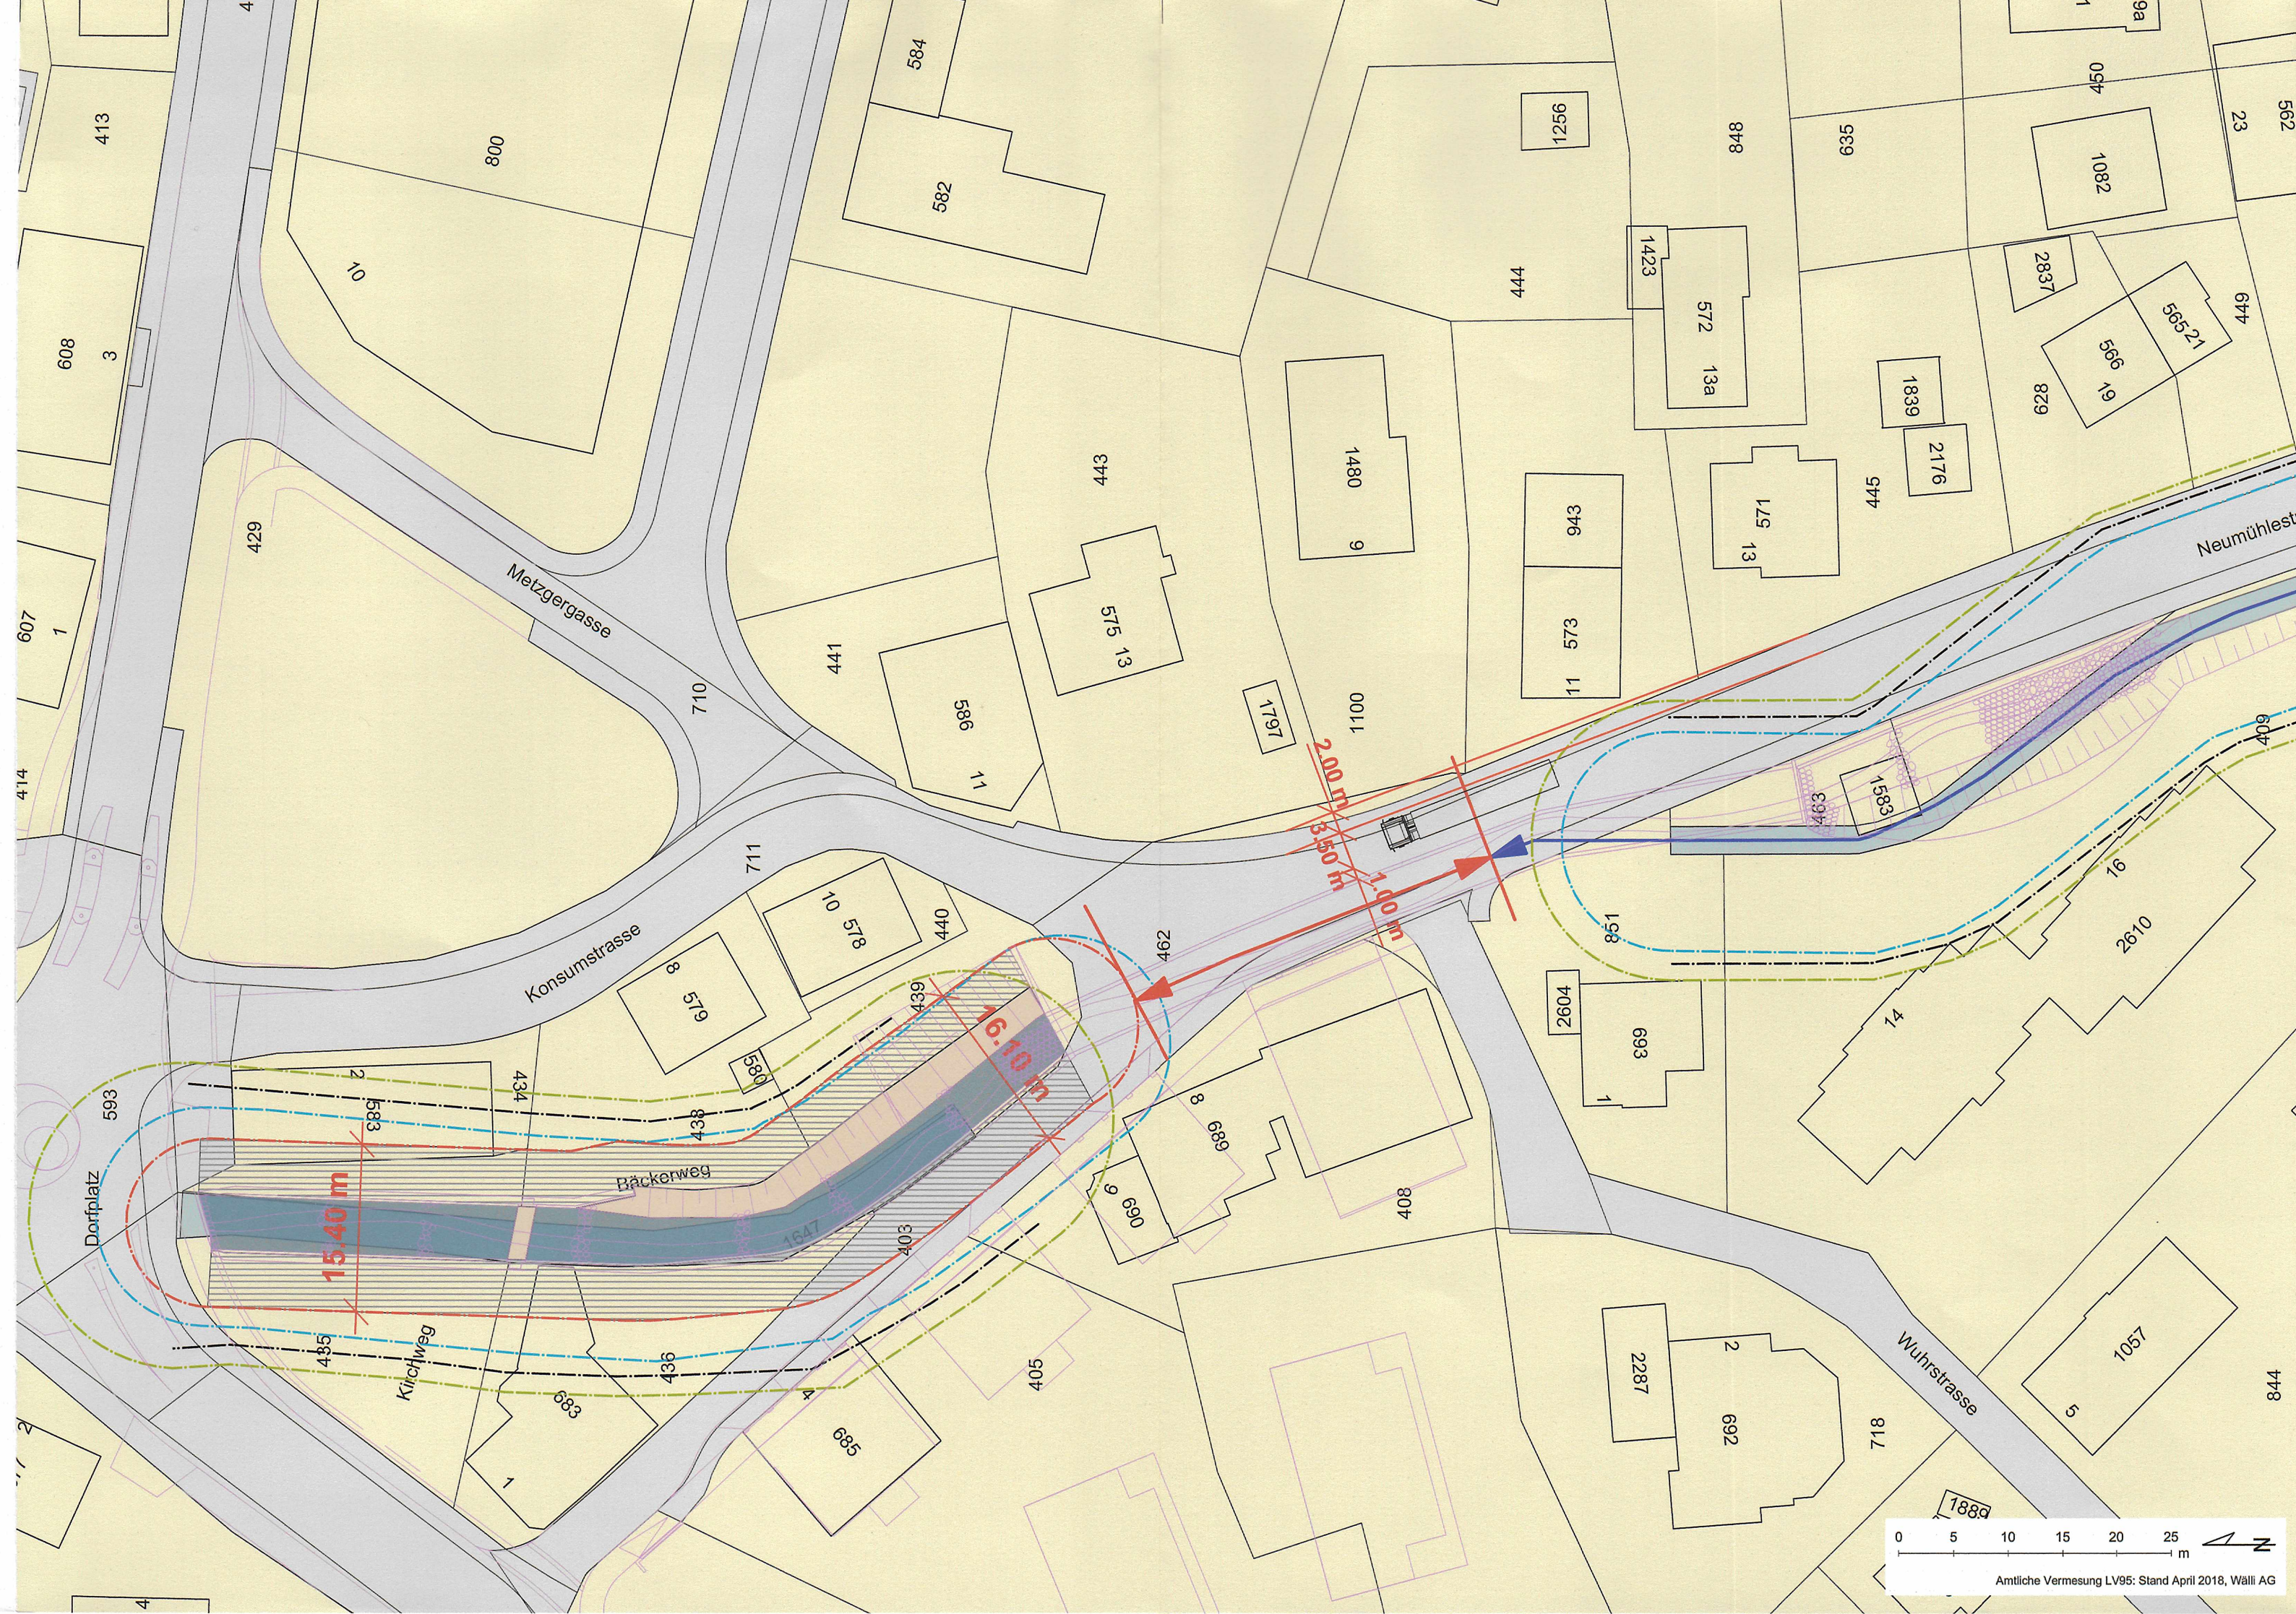

Gewässerraum

- Gewässerraum festgelegt
- Verzicht Gewässerraum
- Gewässerabstand bestehend (10.0 m ab mittlerem Wasserstand)
- Gewässerraum gemäss Übergangsbestimmungen (27.0 resp. 30.0 m)
- Gewässerraum gemäss "Grundlagenkarte Gewässerraum" (20.0 m)
- Aufschub Gewässerraum

Hinweise

- Natürliche / Projektierte Sohlenbreite
- Uferböschung
- Technischer Zugang
- Gebäude
- Strasse
- Bauzone
- Gewässer bestehend
- Drittprojekte