


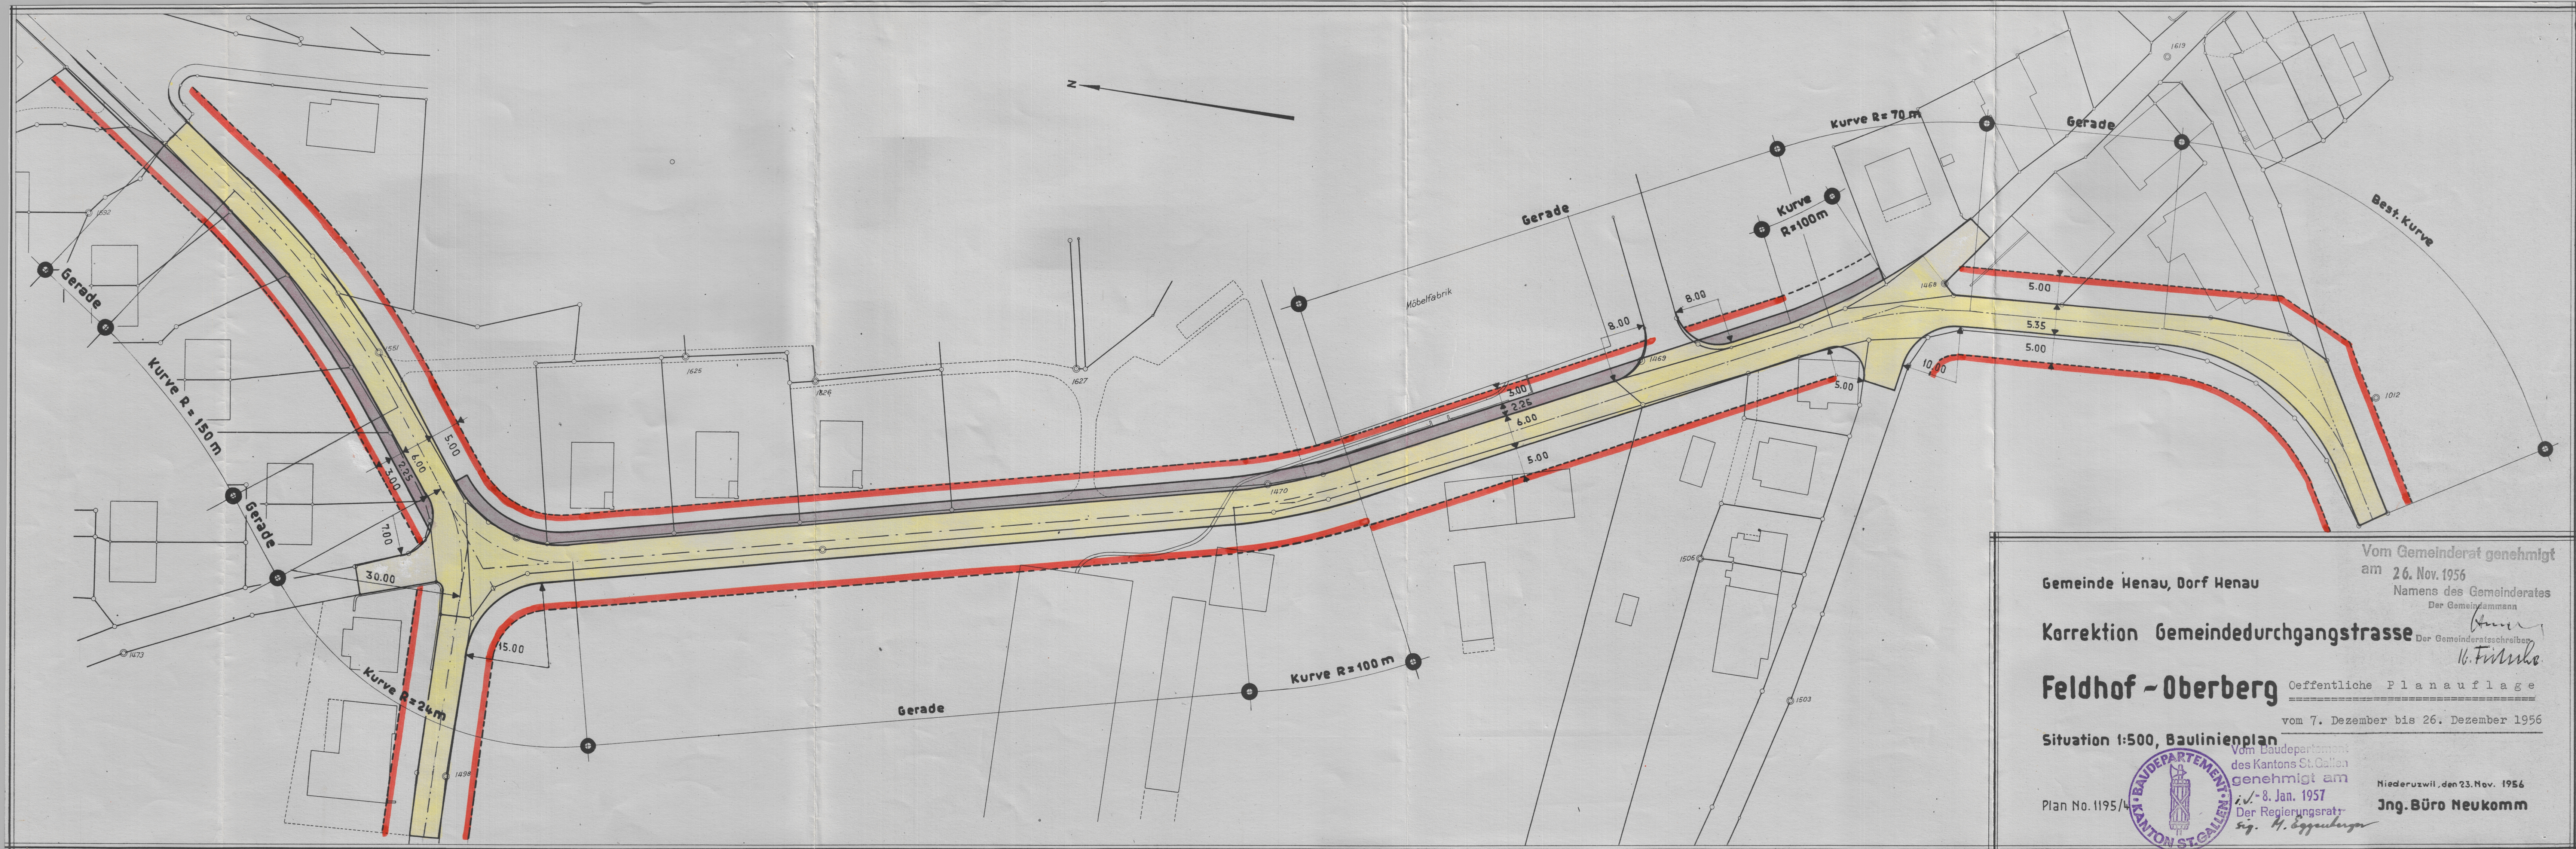

Vom Gemeinderat genehmigt
am 26. Nov. 1956
Namens des Gemeinderates
Der Gemeindevorstand

Gemeinde Henau, Dorf Henau

Korrektion Gemeindedurchgangstrasse

Feldhof - Oberberg

Öffentliche Planauflage

vom 7. Dezember bis 26. Dezember 1956

Situation 1:500, Baulinienplan

Vom Baudepartement
des Kantons St. Gallen
genehmigt am
8. Jan. 1957
Der Regierungsrat
Sig. H. Eggenberger

Plan No. 1195/4

Niederuzwil, den 23. Nov. 1956
Ing. Büro Neukomm