

Festlegung Gewässerraum nach Art. 36 GSchG Baulinien

Vom Stadtrat Altstätten erlassen: 22. JAN. 1934

Der Stadtpräsident Die Stadtratsschreiberin


Öffentliche Auflage: 13. FEB. 2024 – 15. MRZ. 2024
Vom Amt für Raumentwicklung und Geoinformation genehmigt
Der Amtsleiter

07. Mai 2024



raum.manufaktur.ag 071 555 03 10
Feldlistrasse 31A info@raummanufaktur.ch
9000 St. Gallen www.raummanufaktur.ch

raum.
manufaktur.ag
stadt land verkehr

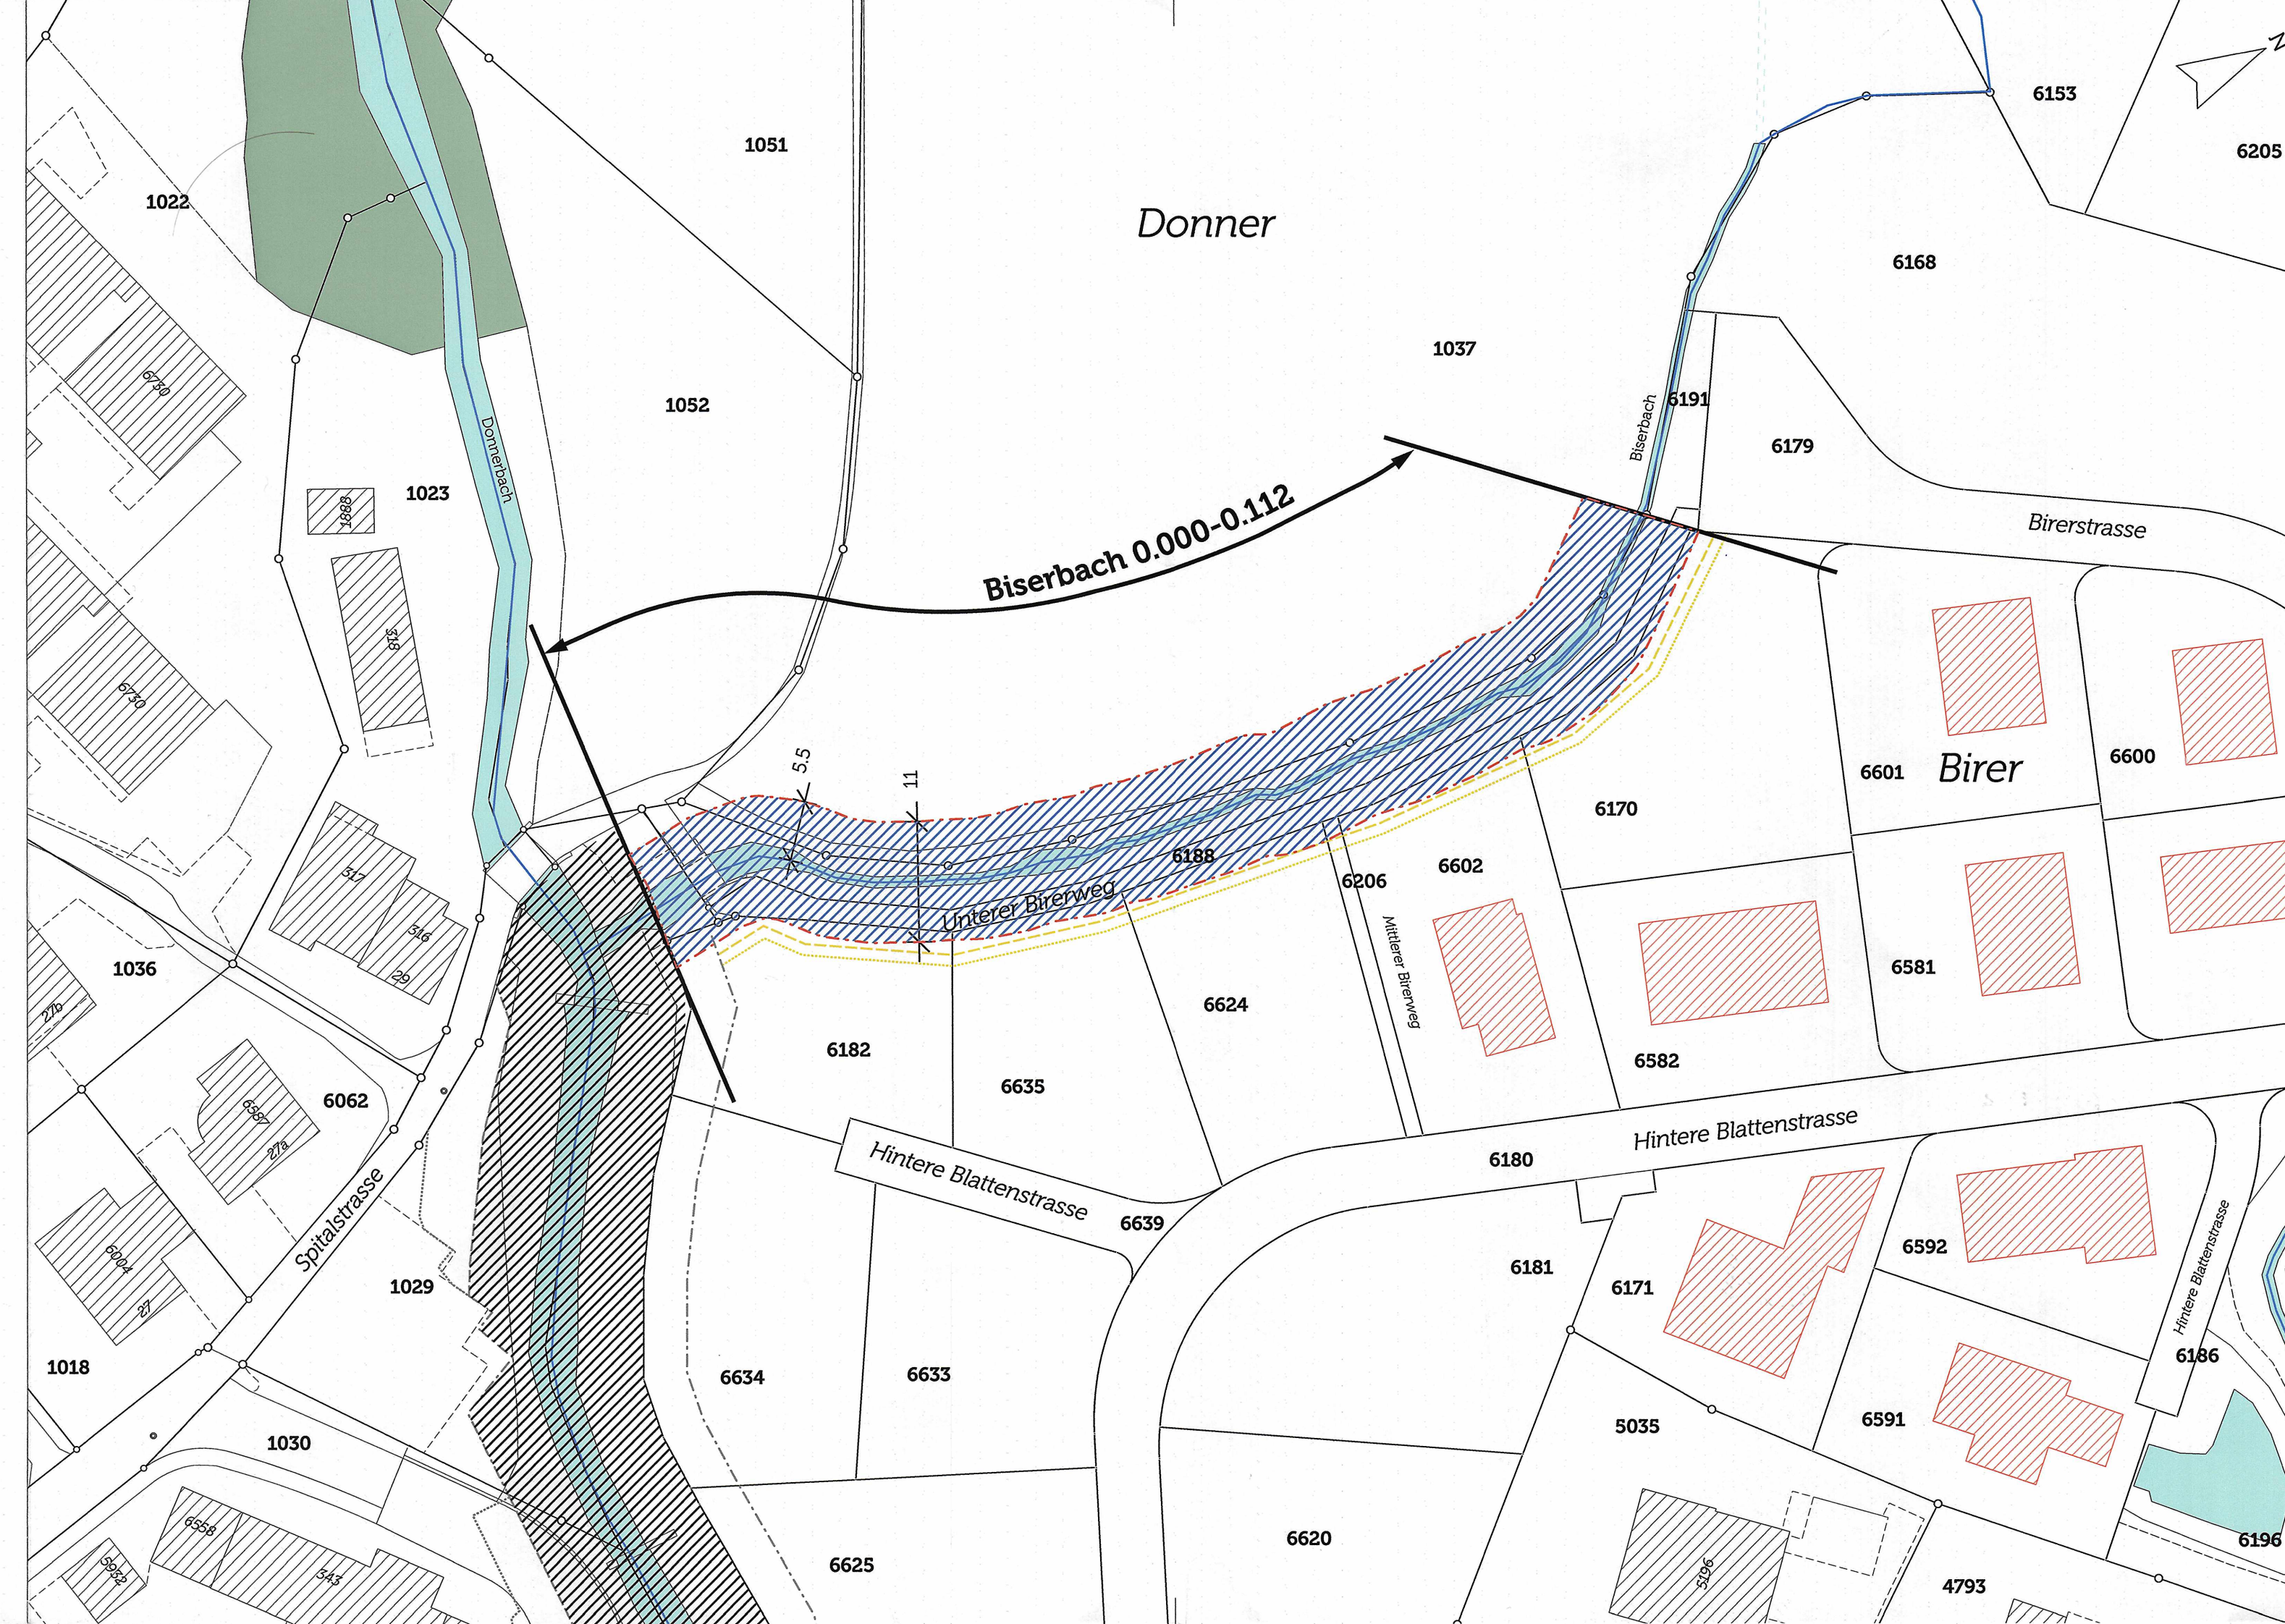

Gewässerraum, gemäss Art. 41a GschV

Baulinie für Bauten und Anlagen, gemäss Art. 29 PBG

Baulinie Gewässerabstand für Bauten, aufzuheben,
(Landumlegungsplan Donner-Biser-Blatten, 02.10.2012)

Baulinie Gewässerabstand für Anlagen, aufzuheben,
(Landumlegungsplan Donner-Biser-Blatten, 02.10.2012)

Abschnitt Gewässerraum

Gewässerraum, rechtskräftig
(Baulinienplan Donnerbach, 30.10.2017)

Baulinie für Bauten, rechtskräftig
(Baulinienplan Donnerbach, 30.10.2017)

Baulinie für Anlagen, rechtskräftig
(Baulinienplan Donnerbach, 30.10.2017)

Baulinie für Bauten und Anlagen, rechtskräftig
(Baulinienplan Donnerbach, 30.10.2017)

Vermassung in Meter

Gewässerachse GN10 (28.06.2023)

Wald

Gewässer, offen

Gewässer, eingedolt

Baute, projiziert

Baute, bestehend

Daten der amtlichen Vermessung vom 11. Juli 2023

4.3251.010:350:0000_0112:01:GWR_DonnerBiserBlatten_240417:GWR.aprx, ame-csv-jwi

