



Kanton St. Gallen
Stadt Altstätten

Sondernutzungsplan Festlegung Gewässerraum Plona

Festlegung Gewässerraum nach Art. 41 GSchV Baulinien

Massstab 1:1'000

Vom Stadtrat erlassen am 12. August 2024

Der Stadtpräsident:

Die Stadtschreiberin:

Öffentlich aufgelegt vom 18. September 2024 bis am 17. Oktober 2024

Genehmigt vom Amt für Raumentwicklung und Geoinformation am 1. Dez. 2024

Der Amtsleiter:



Wälli Ingenieure

CH-9008 St. Gallen
Heiligkreuzstrasse 5

T 058 100 90 05


st.gallen@waelli.ch
www.waelli.ch




Projekt Nr. 3105-0910

Format: 297 x 840 mm

Entwurf	Gezeichnet	Kontrolliert	Änderung	Datum
stä	csc	csc		19.03.2024
stä	csc	csc		08.06.2024
stä	csc	stä		05.11.2024

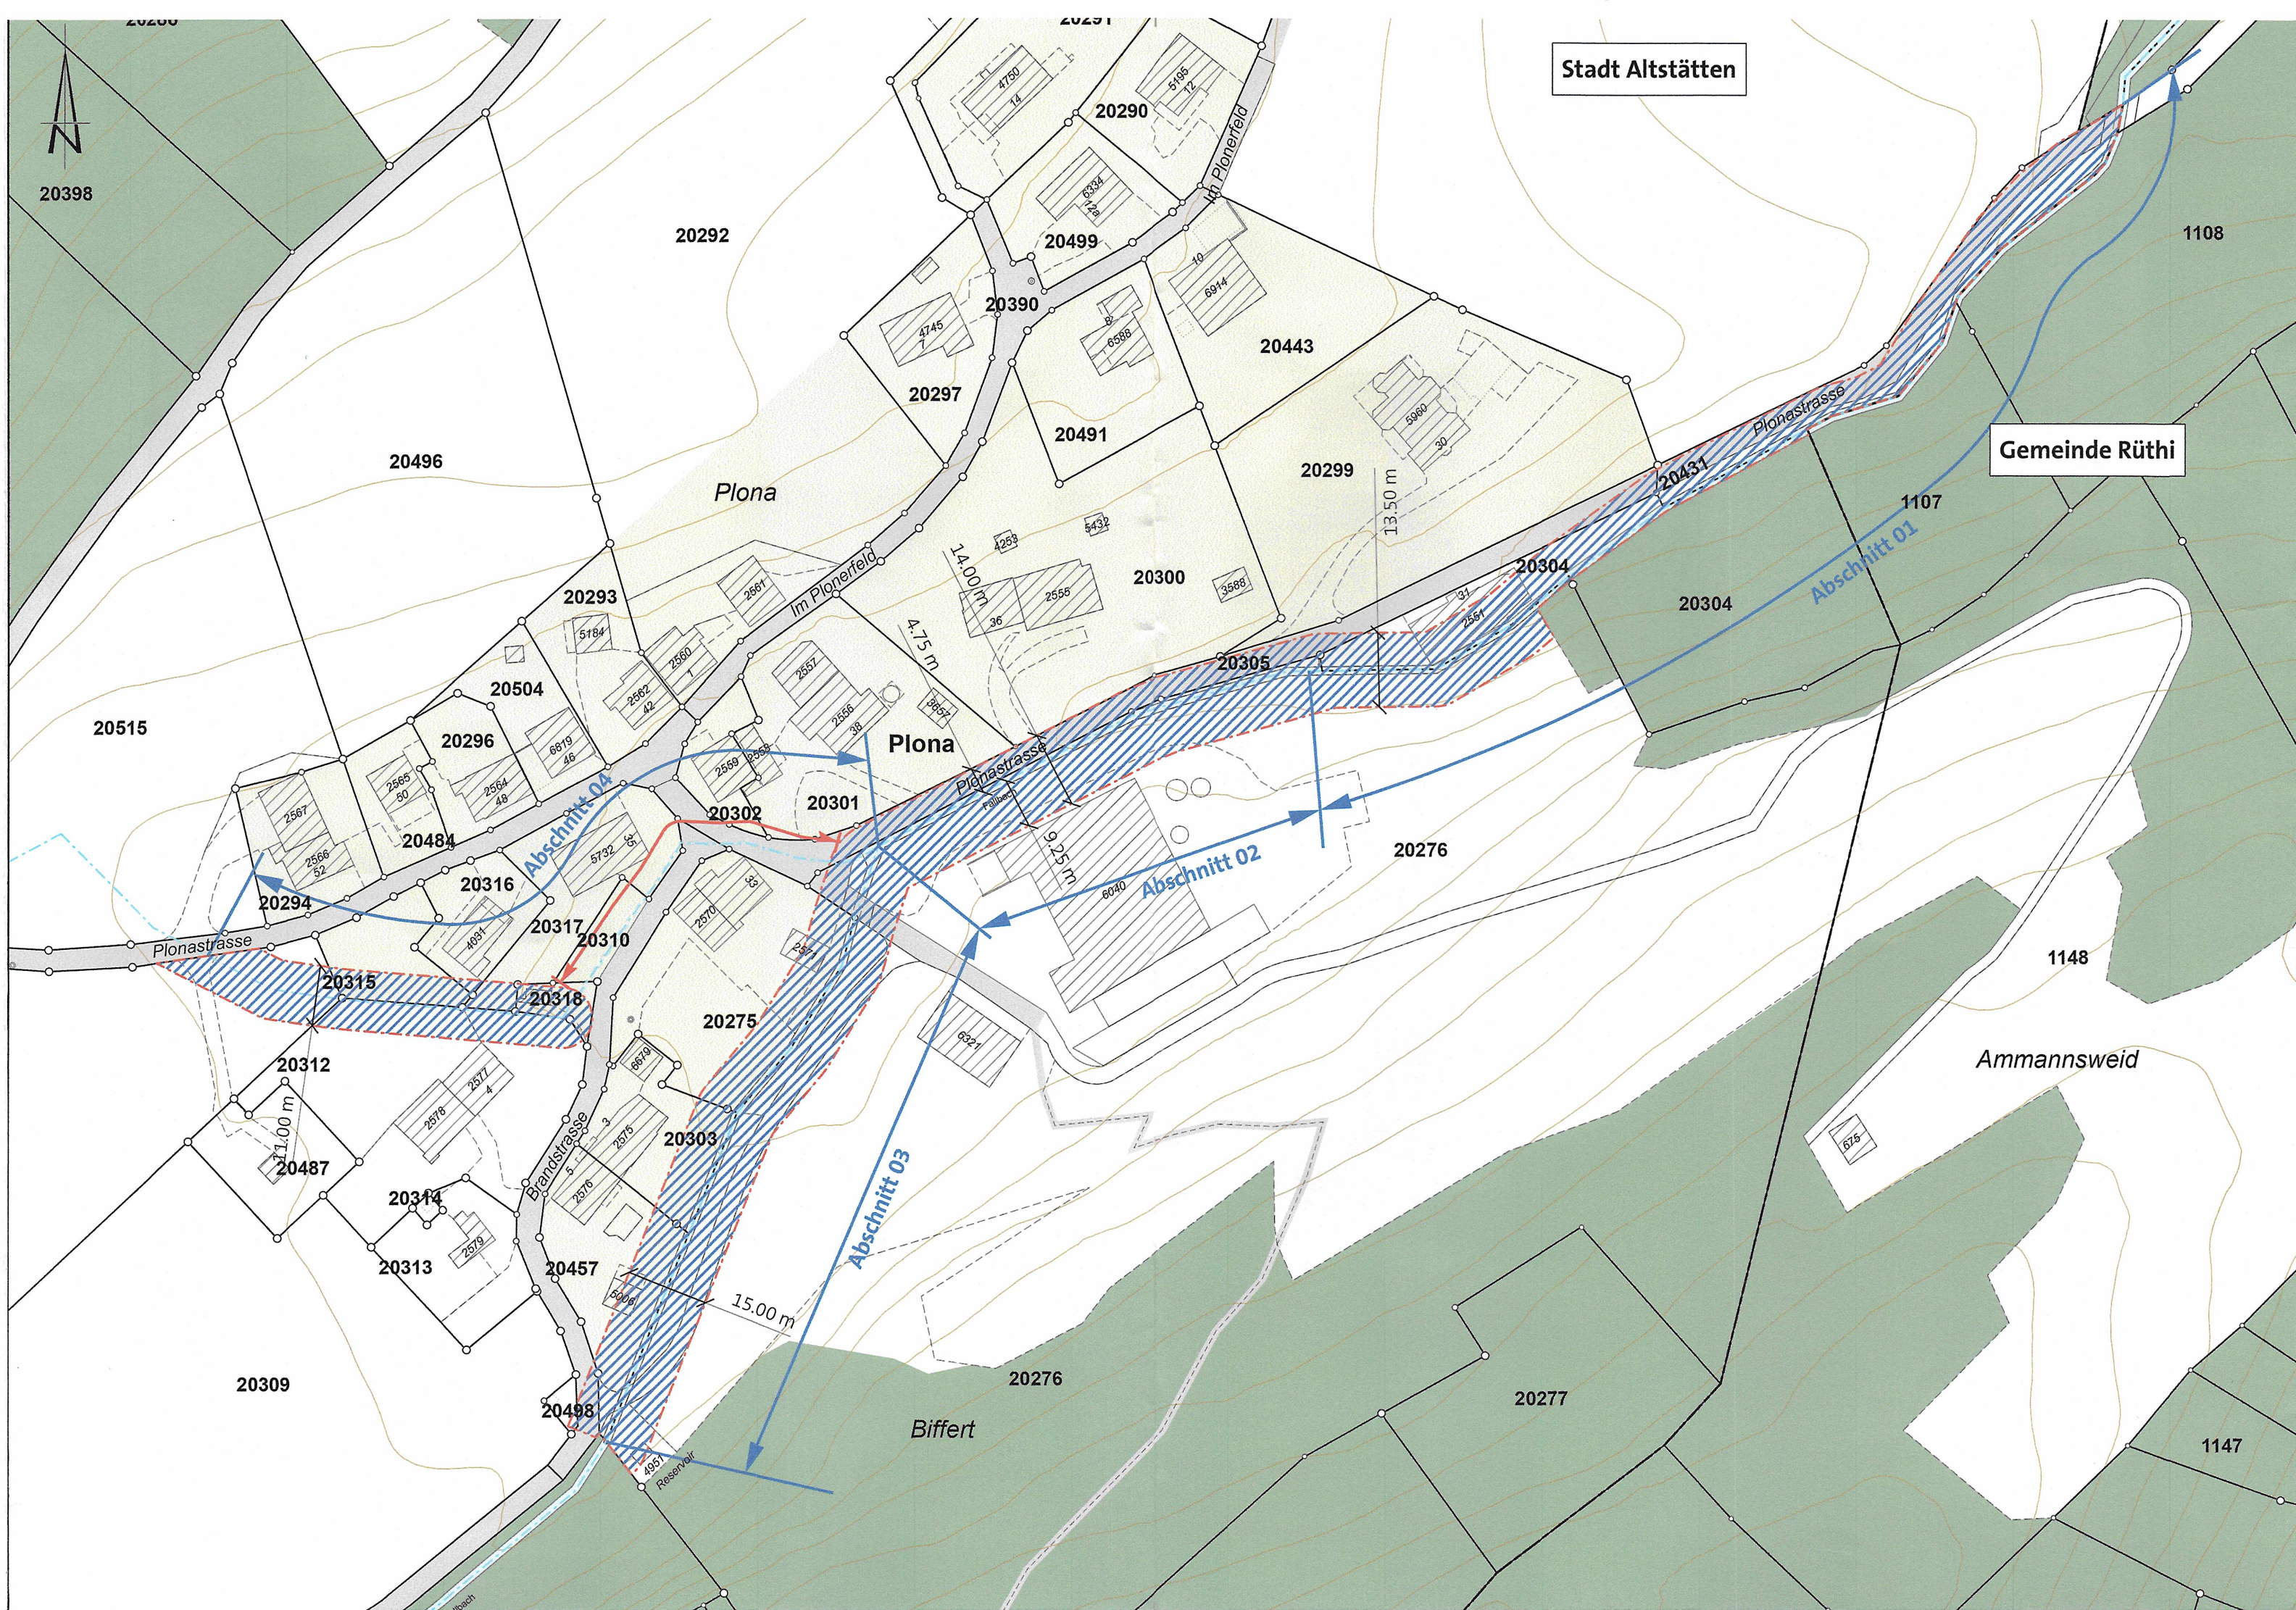


Festlegungen

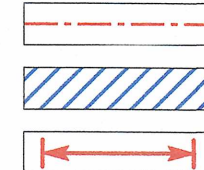

Baulinie Gewässerraum
Gewässerraum
Verzicht Festlegung Gewässerraum

Hinweise

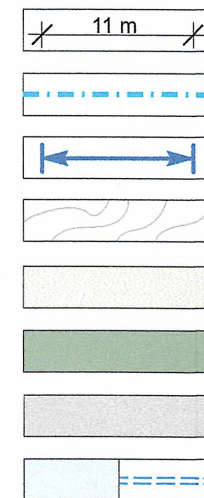

Bemassung in Meter
Gewässerachse, generalisiert
Unterteilung Gewässerraum
Höhenkurve (Äquidistanz: 5.00 m)
Bauzone (Stand: 03. Januar 2023)
Basiswald (Stand: 23. November 2023)
Strasse / Weg, klassiert (Stand: 01. Februar 2024)
Gewässer, offen | eingedolt