


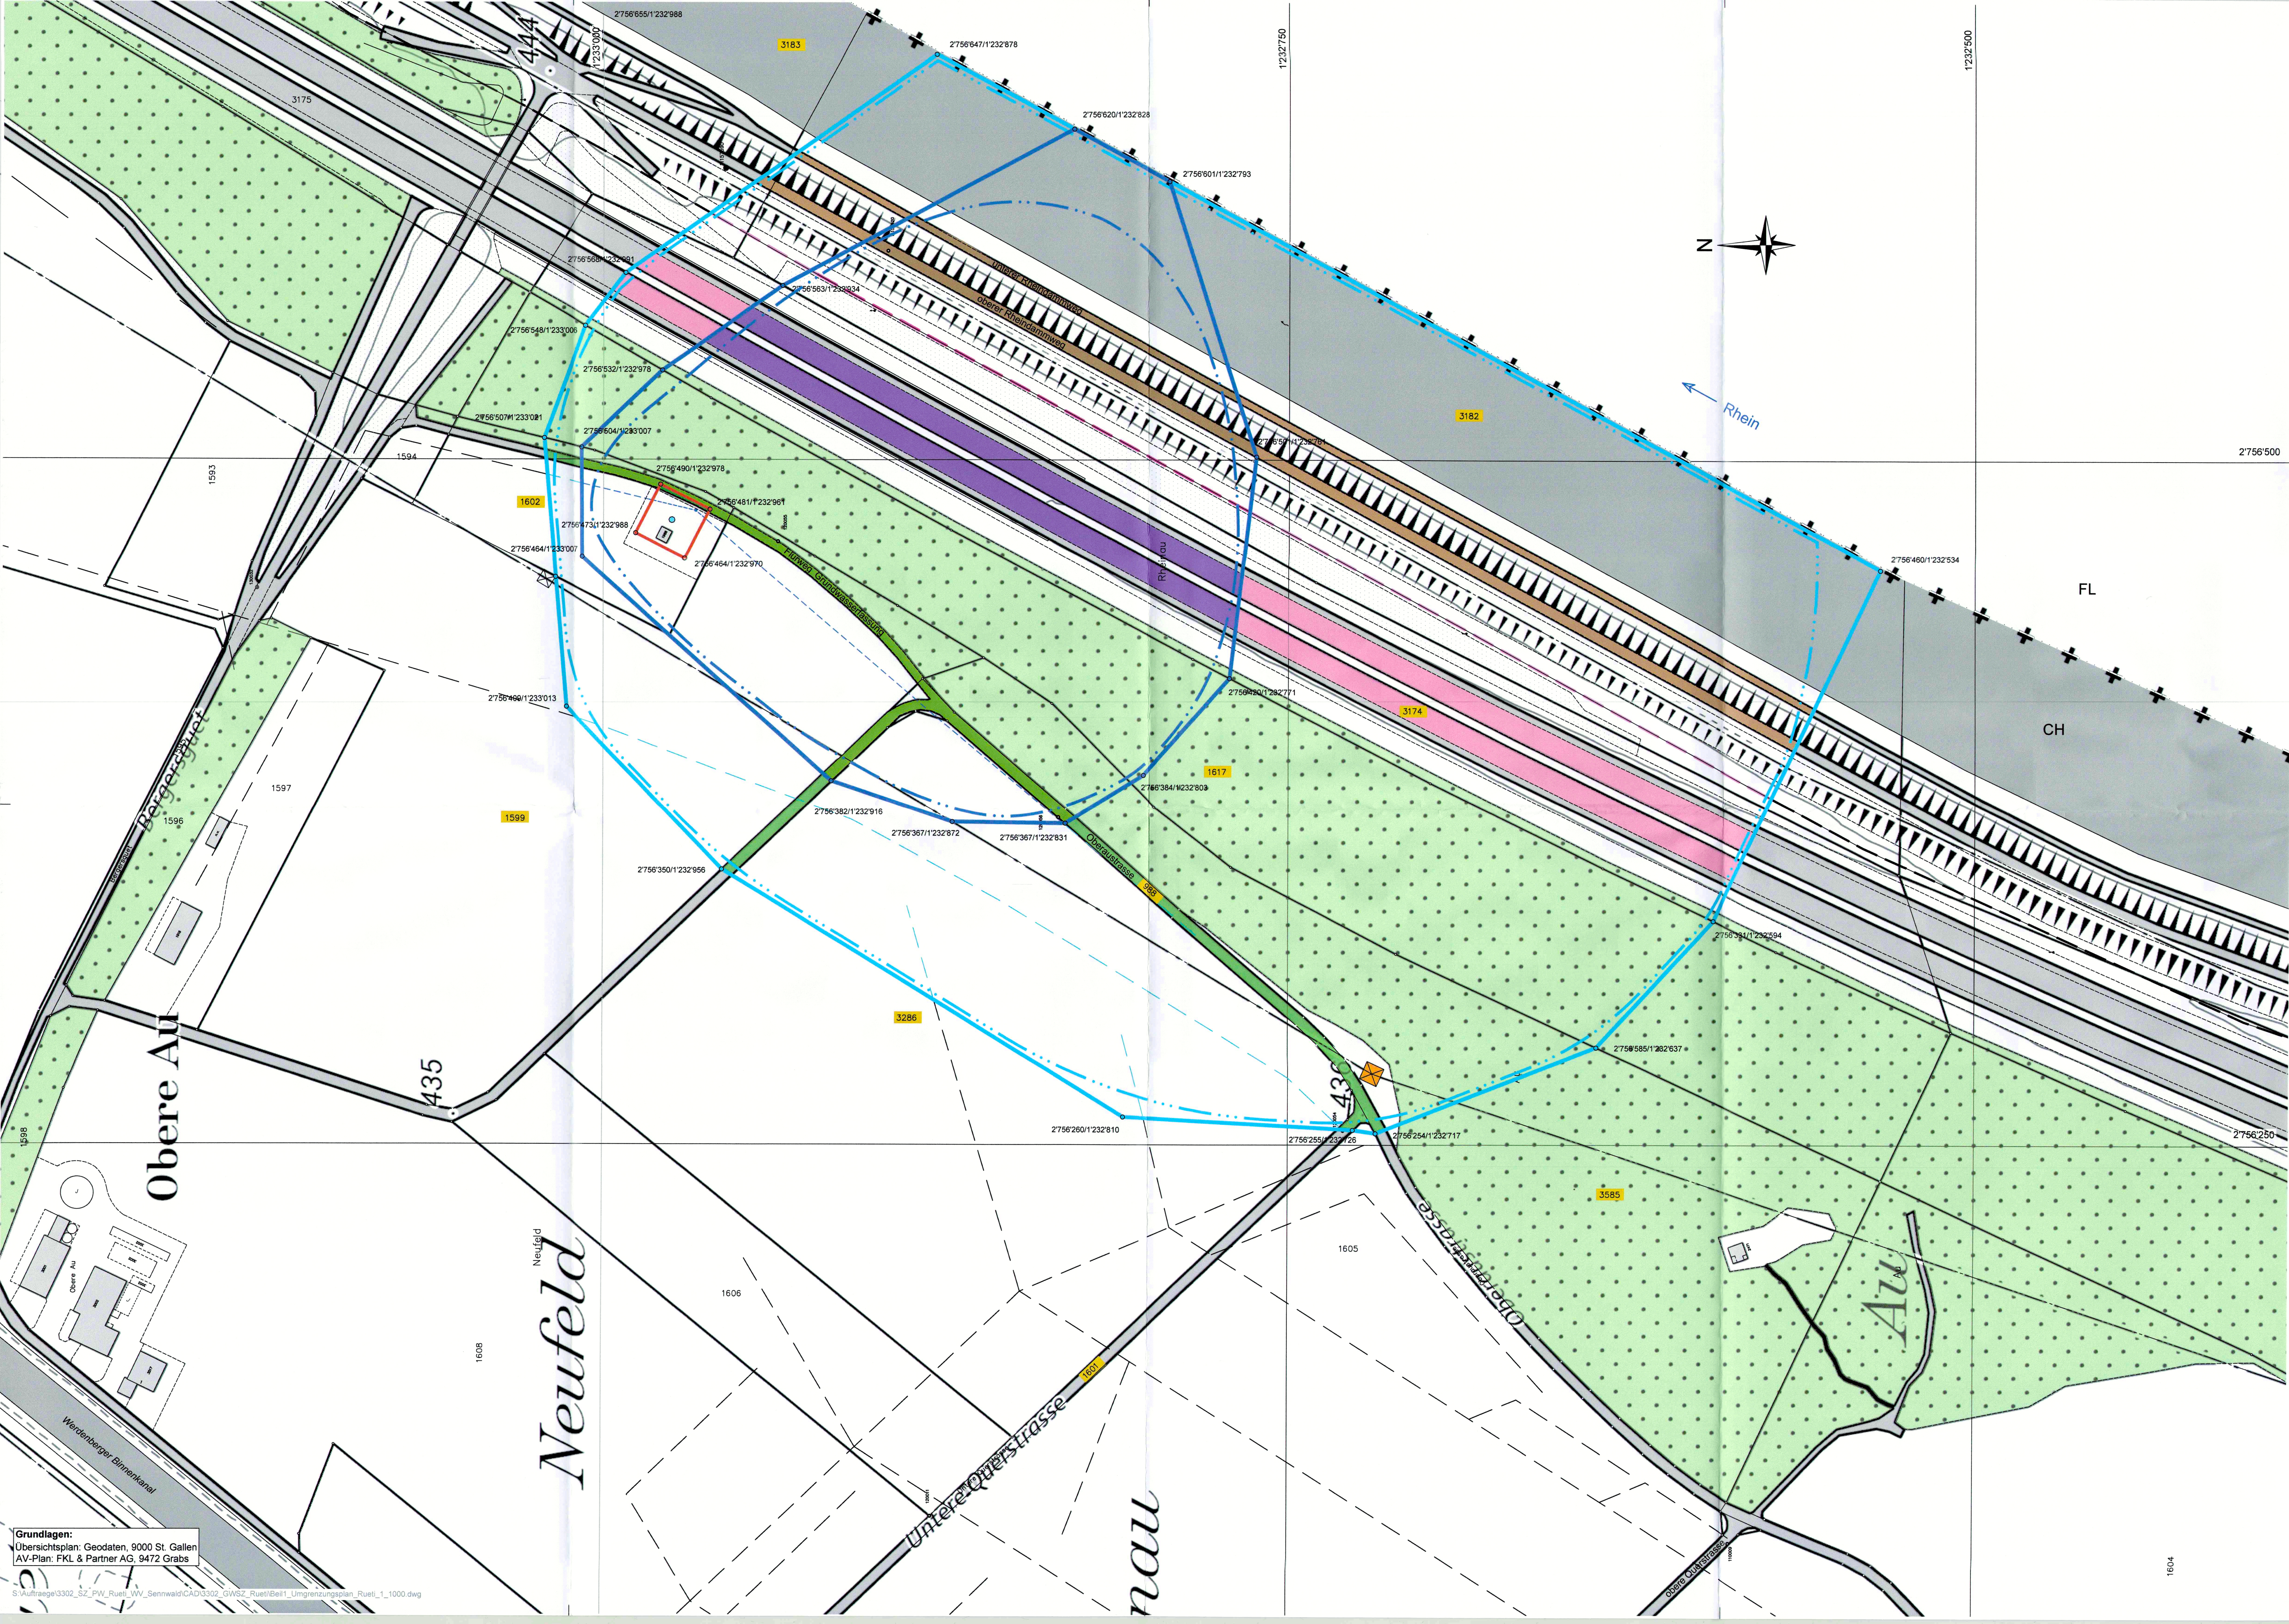

- LEGENDE:
- Grundwasserfassung: Vertikalfilterbrunnen
 - Zone S1
 - Zone S2
 - Zone S3
 - Strichpunktierte Linie: Hydrogeologische Umgrenzung
 - Wald / Busch
 - Drainagenleitung

- GEFAHRENKATASTER:
- | Zone S1 | Zone S2 | Zone S3 | |
|---------|---------|---------|--|
| | | | Autobahn A13 |
| | | | Fahrweg (Kiesbelag) öffentlich |
| | | | Rheindammweg (Schwarzbelag oder ohne Belag) mit rechtskräftigem Fahrverbot |
| | | | Erdgasleitung |
| | | | Drainageleitung |
| | | | Freileitungsmast |

Erlass und Genehmigung

Vom Gemeinderat Sennwald erlassen am: 29. April 2024

Der Gemeindepräsident: *Aug 13.* Die Gemeinderatsschreiberin: *P. R.*

Öffentliche Auflage vom 19. Aug. 2024 bis 17. Sep. 2024

Vom Bau- und Umweltsdepartement des Kantons St.Gallen genehmigt am: 15. Jan. 2025

Für das Bau- und Umweltsdepartement
Der Leiter des Amtes für Wasser und Energie: *T. Hyske*

Kanton St. Gallen

Gemeinde Sennwald

Amt für Wasser und Energie
Kanton St. Gallen
23953
Hydrogeologisches Register

Wasserversorgung Sennwald

Grundwasserschutzzone der Grundwasserfassung Rütli

Schutzzoneplan

1:1000

Grundlagen:

Übersichtsplan: Geodaten, 9000 St. Gallen

AV-Plan: FKL & Partner AG, 9472 Grabs

Grundlagen:

Übersichtsplan: Geodaten, 9000 St. Gallen

AV-Plan: FKL & Partner AG, 9472 Grabs

Büro für Technische Geologie AG

Grossfeldstrasse 74, Postfach 78, CH-7300 Sargans
Telefon +41 81 720 09 39 Fax +41 81 720 09 30
info@btgeo.ch, www.btgeo.ch

Bericht Nr.: 3302-2
Beilage 1

Datum	Gezeichnet	Geprüft
- 30. Sept. 2021	la	vo
4. April 2024	gi	vo
B		
C		