flums

# Sondernutzungsplan
# ARA Seeztal

Baulinien (Festlegung Gewässerraum nach Art. 36a GSchV)
Mst. 1:500

**Vorprüfung**


R+K
Die Raumplaner.

R+K
Raumplanung AG
Poststrasse 4
8808 Pfäffikon SZ
T 055 415 00 15

Im Aeuli 3
7304 Maienfeld GR
T 081 302 75 80

Oberalpstrasse 81
6490 Andermatt UR
T 041 887 00 27

info@rkplaner.ch
www.rkplaner.ch


351-20
16. Januar 2026

Vom Gemeinderat erlassen am .....

Der Gemeindepräsident: Der Gemeindeschreiber:

.....

30 Tage öffentlich aufgelegt vom ..... bis am .....

Vom Amt für Raumentwicklung und Geoinformation genehmigt am .....


Der Amtsleiter: .....

## Festlegungen

- Baulinien Gewässerraum
- Gewässerraum nach Art. 41 GSchv inklusive Unterhaltsbereich

## Hinweise

- Erneuerung ARA Seeztal, Vorprojekt Kuster & Hager vom 28.10.2025
- Ausbau ARA Seeztal, Vorprojekt Kuster & Hager vom 28.10.2025
- Langfristige Erweiterung ARA Seeztal, Vorprojekt Kuster & Hager vom 28.10.2025
- Gewässer offen/eingedolt (Gewässernetz 1:10000 GN10 Kt)
- Gewässer (gemäss der amtlichen Vermessung)
- Gebäude
- Fruchtfolgeflächen
- Verkehrsflächen
- Wald
- Gemeindegrenze

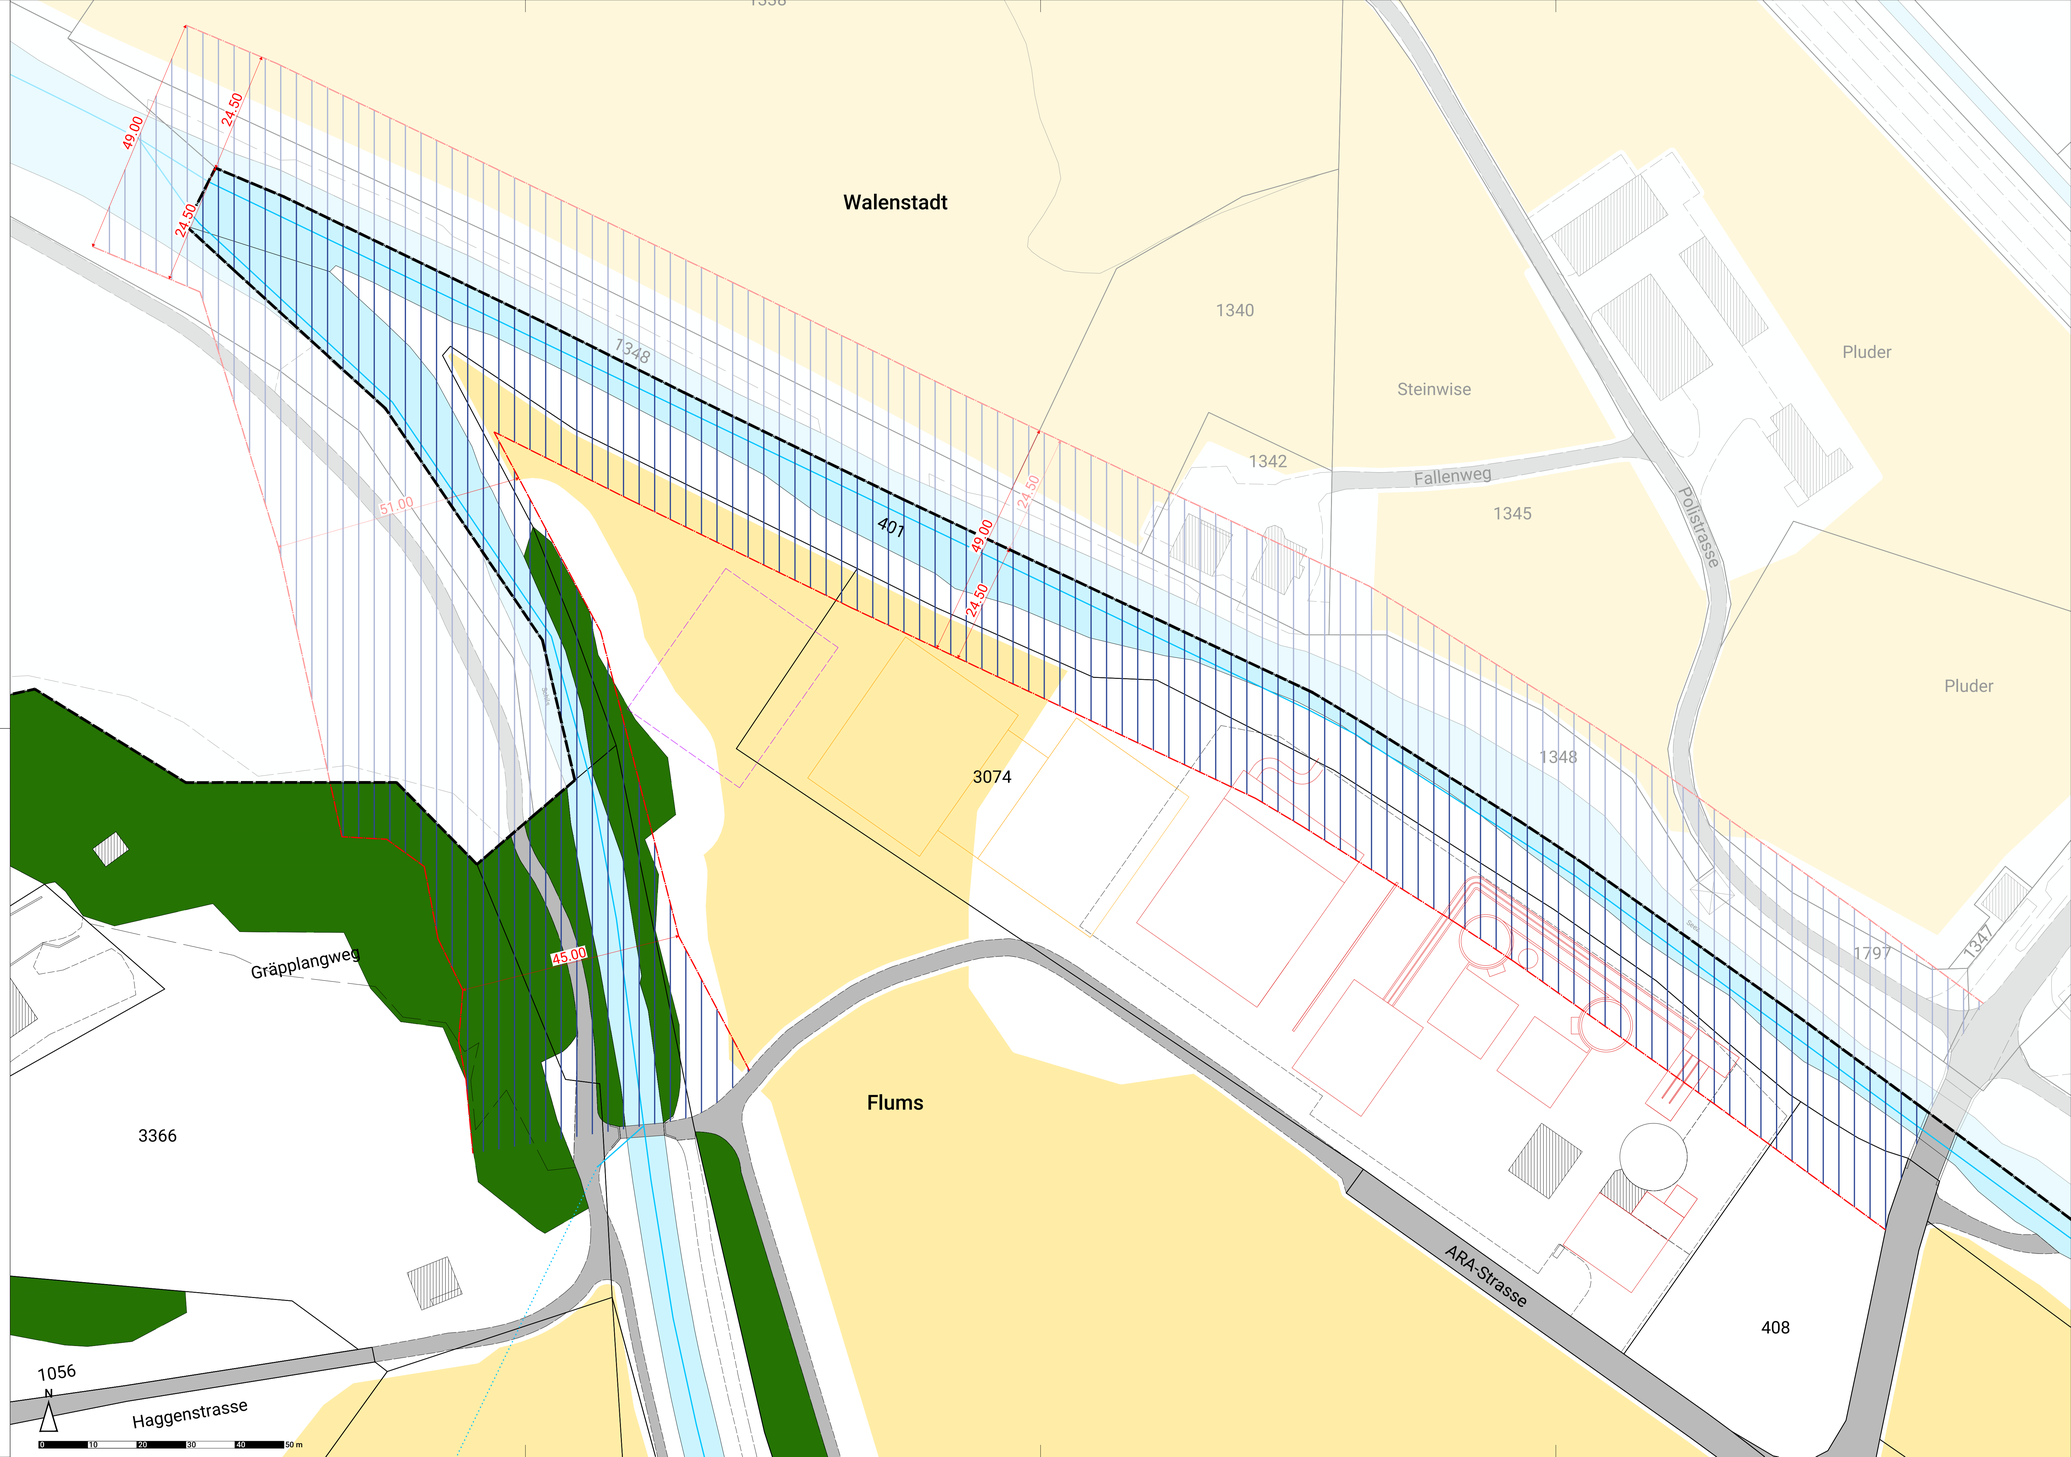


Planinformationen
Kontrolliert: LV Gezeichnet: al Grösse: 60/105

Plangrundlage: Digitale Vermessungsdaten, Amt für Geoinformation und Vermessung SG, 12.06.2025
Digitale Vermessungsdaten, Amt für Geoinformation und Vermessung Walenstadt, 17.11.2025
Fruchtfolgefläche, AREG 2025, Vorprojekt, ARA SEEZTAL, Kuster + Hager, 28.10.2025

Plotfile: P:\351 Flums\20_TNP und SNP ARA Seeztal\flums_snp_ARA Seeztal_plotfile.dwg